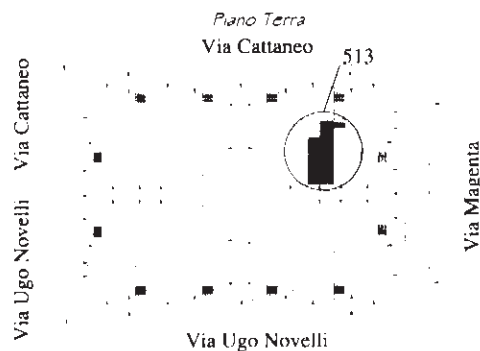
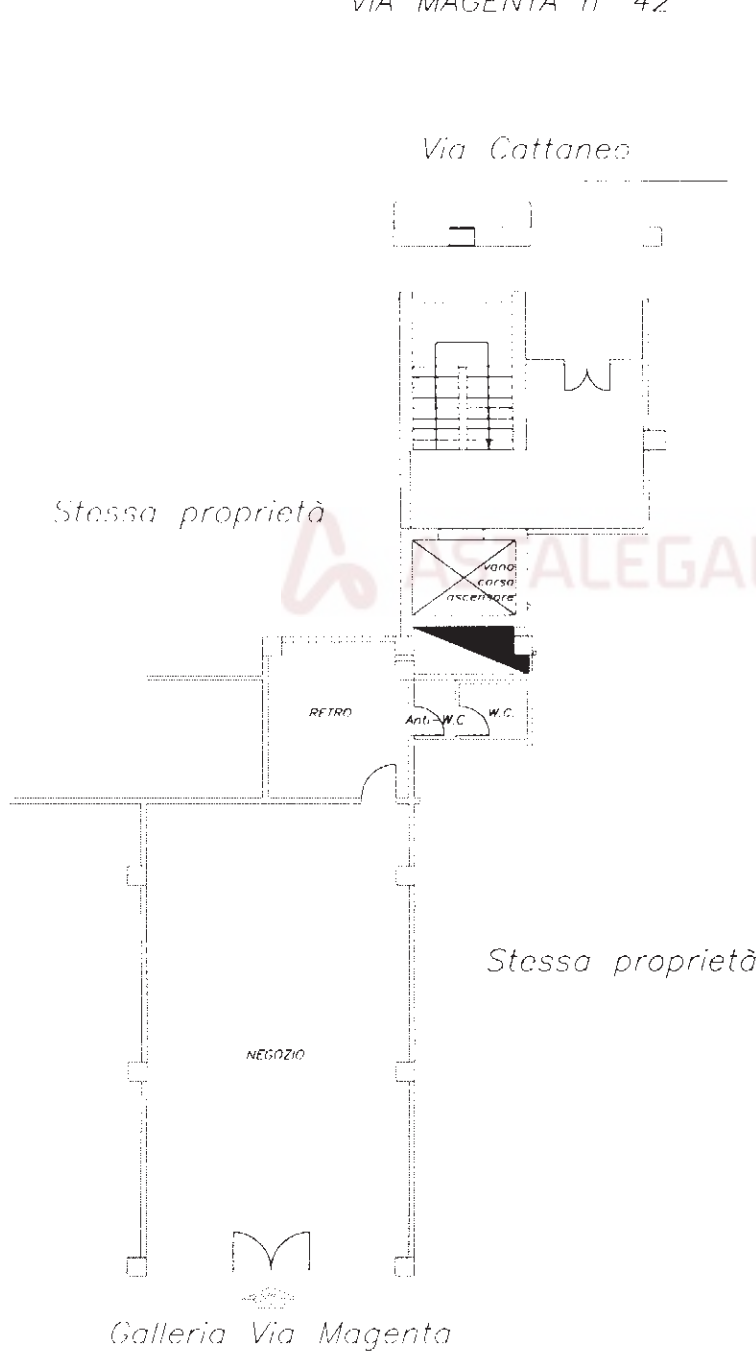


MODULARIO
a r.r. n. 497


MINISTERO DELLE FINANZE

DIPARTIMENTO DEL TERRITORIO

CATASTO EDILIZIO URBANO (RDL 13-4-1939, n. 652)MOD **BN** (CEU)L. 191
200Planimetria di u.i.u. in Comune di CAMPI BISENZIO via MAGENTAciv. 42PIANO TERRA
H - 3,00 m.
VIA MAGENTA n° 42Elaborato planimetrico
Fig. 19 p. 1897
Scala 1:2000

10 metri

ORIENTAMENTO

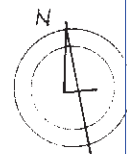

SCALA DI 1:200

Dichiarazione di N.C. ☒
Denuncia di variazione ☐
Ultima planimetria in attiCompilata dal TEC. ING. BETTARINI(Titolo cognome e nome)
STEFANO

RISERVATO ALL'UFFICIO

Data presentazione:02/04/2001 - Data:30/07/2012 - n. T160230 - Richiedente: FLSPLA70D02I046I

Totale schede: 1 - Formato di acquisizione: A4(210x297) - Formato stampa richiesto: A4(210x297)

n. 1897 sub. 513data 26/03/01

Firma

Firmato Da: BENEDETTI CLAUDIO Emesso Da: ARUBAPEC S.P.A. NG CA 3 Serial#: 37c3b6c9bf2f0ab0d310945f36ddc30