



LOTTO 9 – MAPP. 137 SUB. 720

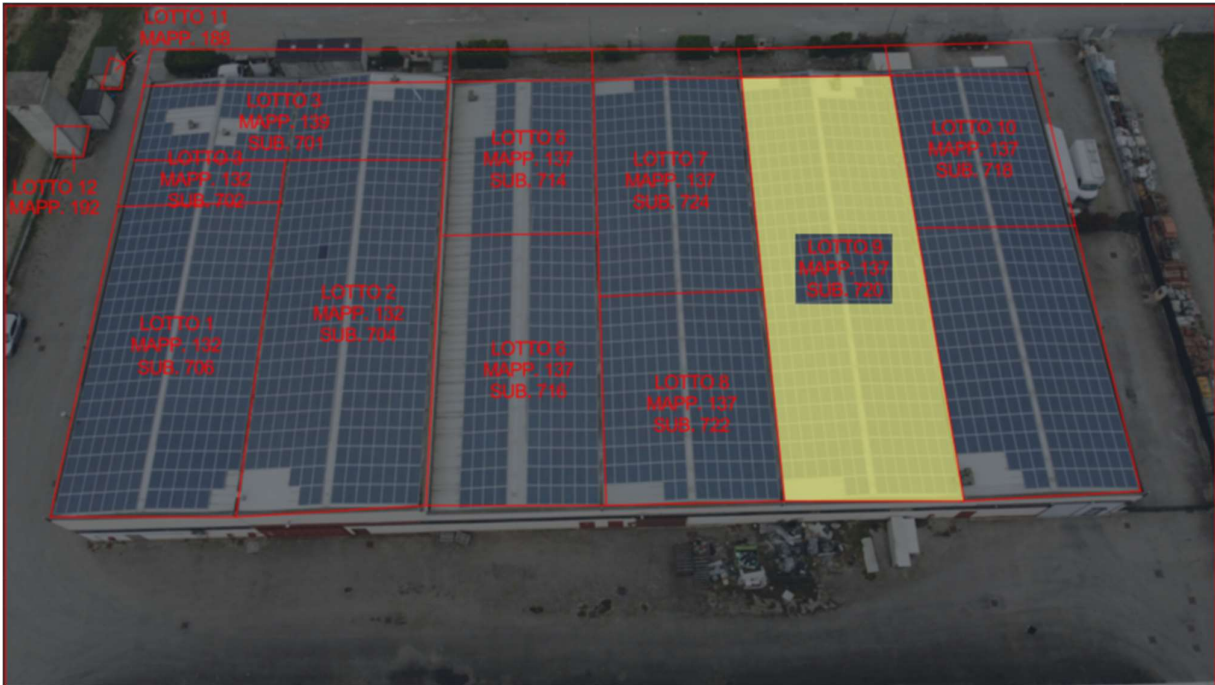

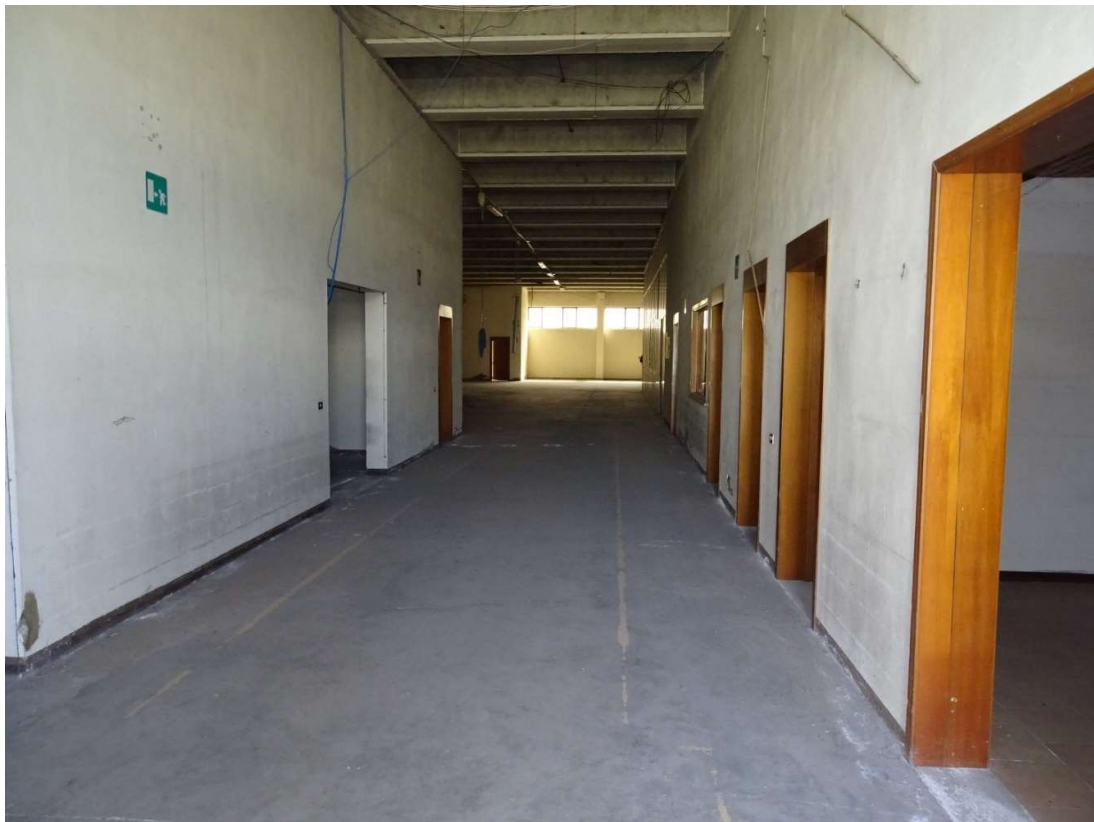















Situazione degli atti informatizzati dall'impianto meccanografico al 30/01/2022

Data: 30/01/2022 - Ora: 16.25.38 Segue

Visura n.: T28217 Pag: 1

INTESTATO

Unità immobiliare dal 09/11/2015

Mappali Terreni Correlati

Codice Comune E52 - Sezione - Foglio 13 - Particella 137**Situazione dell'unità immobiliare dal 05/07/2012**

N.	DATI IDENTIFICATIVI				DATI DI CLASSAMENTO							DATI DERIVANTI DA
	Sezione Urbana	Foglio	Particella	Sub	Zona Cens.	Micro Zona	Categoria	Classe	Consistenza	Superficie Catastale	Rendita	
1		13	137	720			C/3	2	643 m²		Euro 1.195,49	VARIAZIONE NEL CLASSAMENTO del 05/07/2012 protocollo n. LO0051327 in atti dal 05/07/2012 VARIAZIONE DI CLASSAMENTO (n. 3012.1/2012)
Indirizzo				, STRADA PROVINCIALE 27 SNC piano: T;								
Annotazioni				classamento e rendita non rettificati entro dodici mesi dalla data di iscrizione in atti della dichiarazione (D.M. 701/94)								



Direzione Provinciale di Lodi
Ufficio Provinciale - Territorio
Servizi Catastali

Visura storica per immobile

Situazione degli atti informatizzati dall'impianto meccanografico al 30/01/2022

Data: 30/01/2022 - Ora: 16.25.38 Fine

Visura n.: T28217 Pag: 3

Situazione degli intestati dal 18/04/2011

N.	DATI ANAGRAFICI	CODICE FISCALE	DIRITTI E ONERI REALI
1	FALCADE SRL CON SEDE IN MALEO	00739690337	(1) Proprieta` fino al 04/07/2011
DATI DERIVANTI DA		VARIAZIONE del 18/04/2011 protocollo n. LO0040391 in atti dal 18/04/2011 Registrazione: DIVERSA DISTRIBUZIONE DEGLI SPAZI INTERNI- FRAZIONAMENTO E FUSIONE (n. 19010.1/2011)	

Per ulteriori variazioni richiedere le visure storiche dei seguenti immobili soppressi, originari del precedente:

- foglio 13 particella 137 subalterno 3
- foglio 13 particella 137 subalterno 4
- foglio 13 particella 137 subalterno 706

Unità immobiliari n. 1

Tributi erariali: Euro 0,90

Visura telematica

* Codice Fiscale Validato in Anagrafe Tributaria

Agenzia del Territorio

CATASTO FABBRICATI

Ufficio provinciale di

Lodi



Scala 1 : 200

Dichiarazione protocollo n. L00059043 del 04/07/2011
Planimetria di u.i.u. in Comune di Maleo
Strada Provinciale 27

civ. SNC

Identificativi Catastali:
Sezione:
Foglio: 13
Particella: 137
Subalterno: 720

Compilata da:
Bianchi Gianpiero
Iscritto all'albo:
Geometri
Prov.Lodi
N. 00267

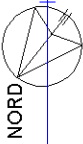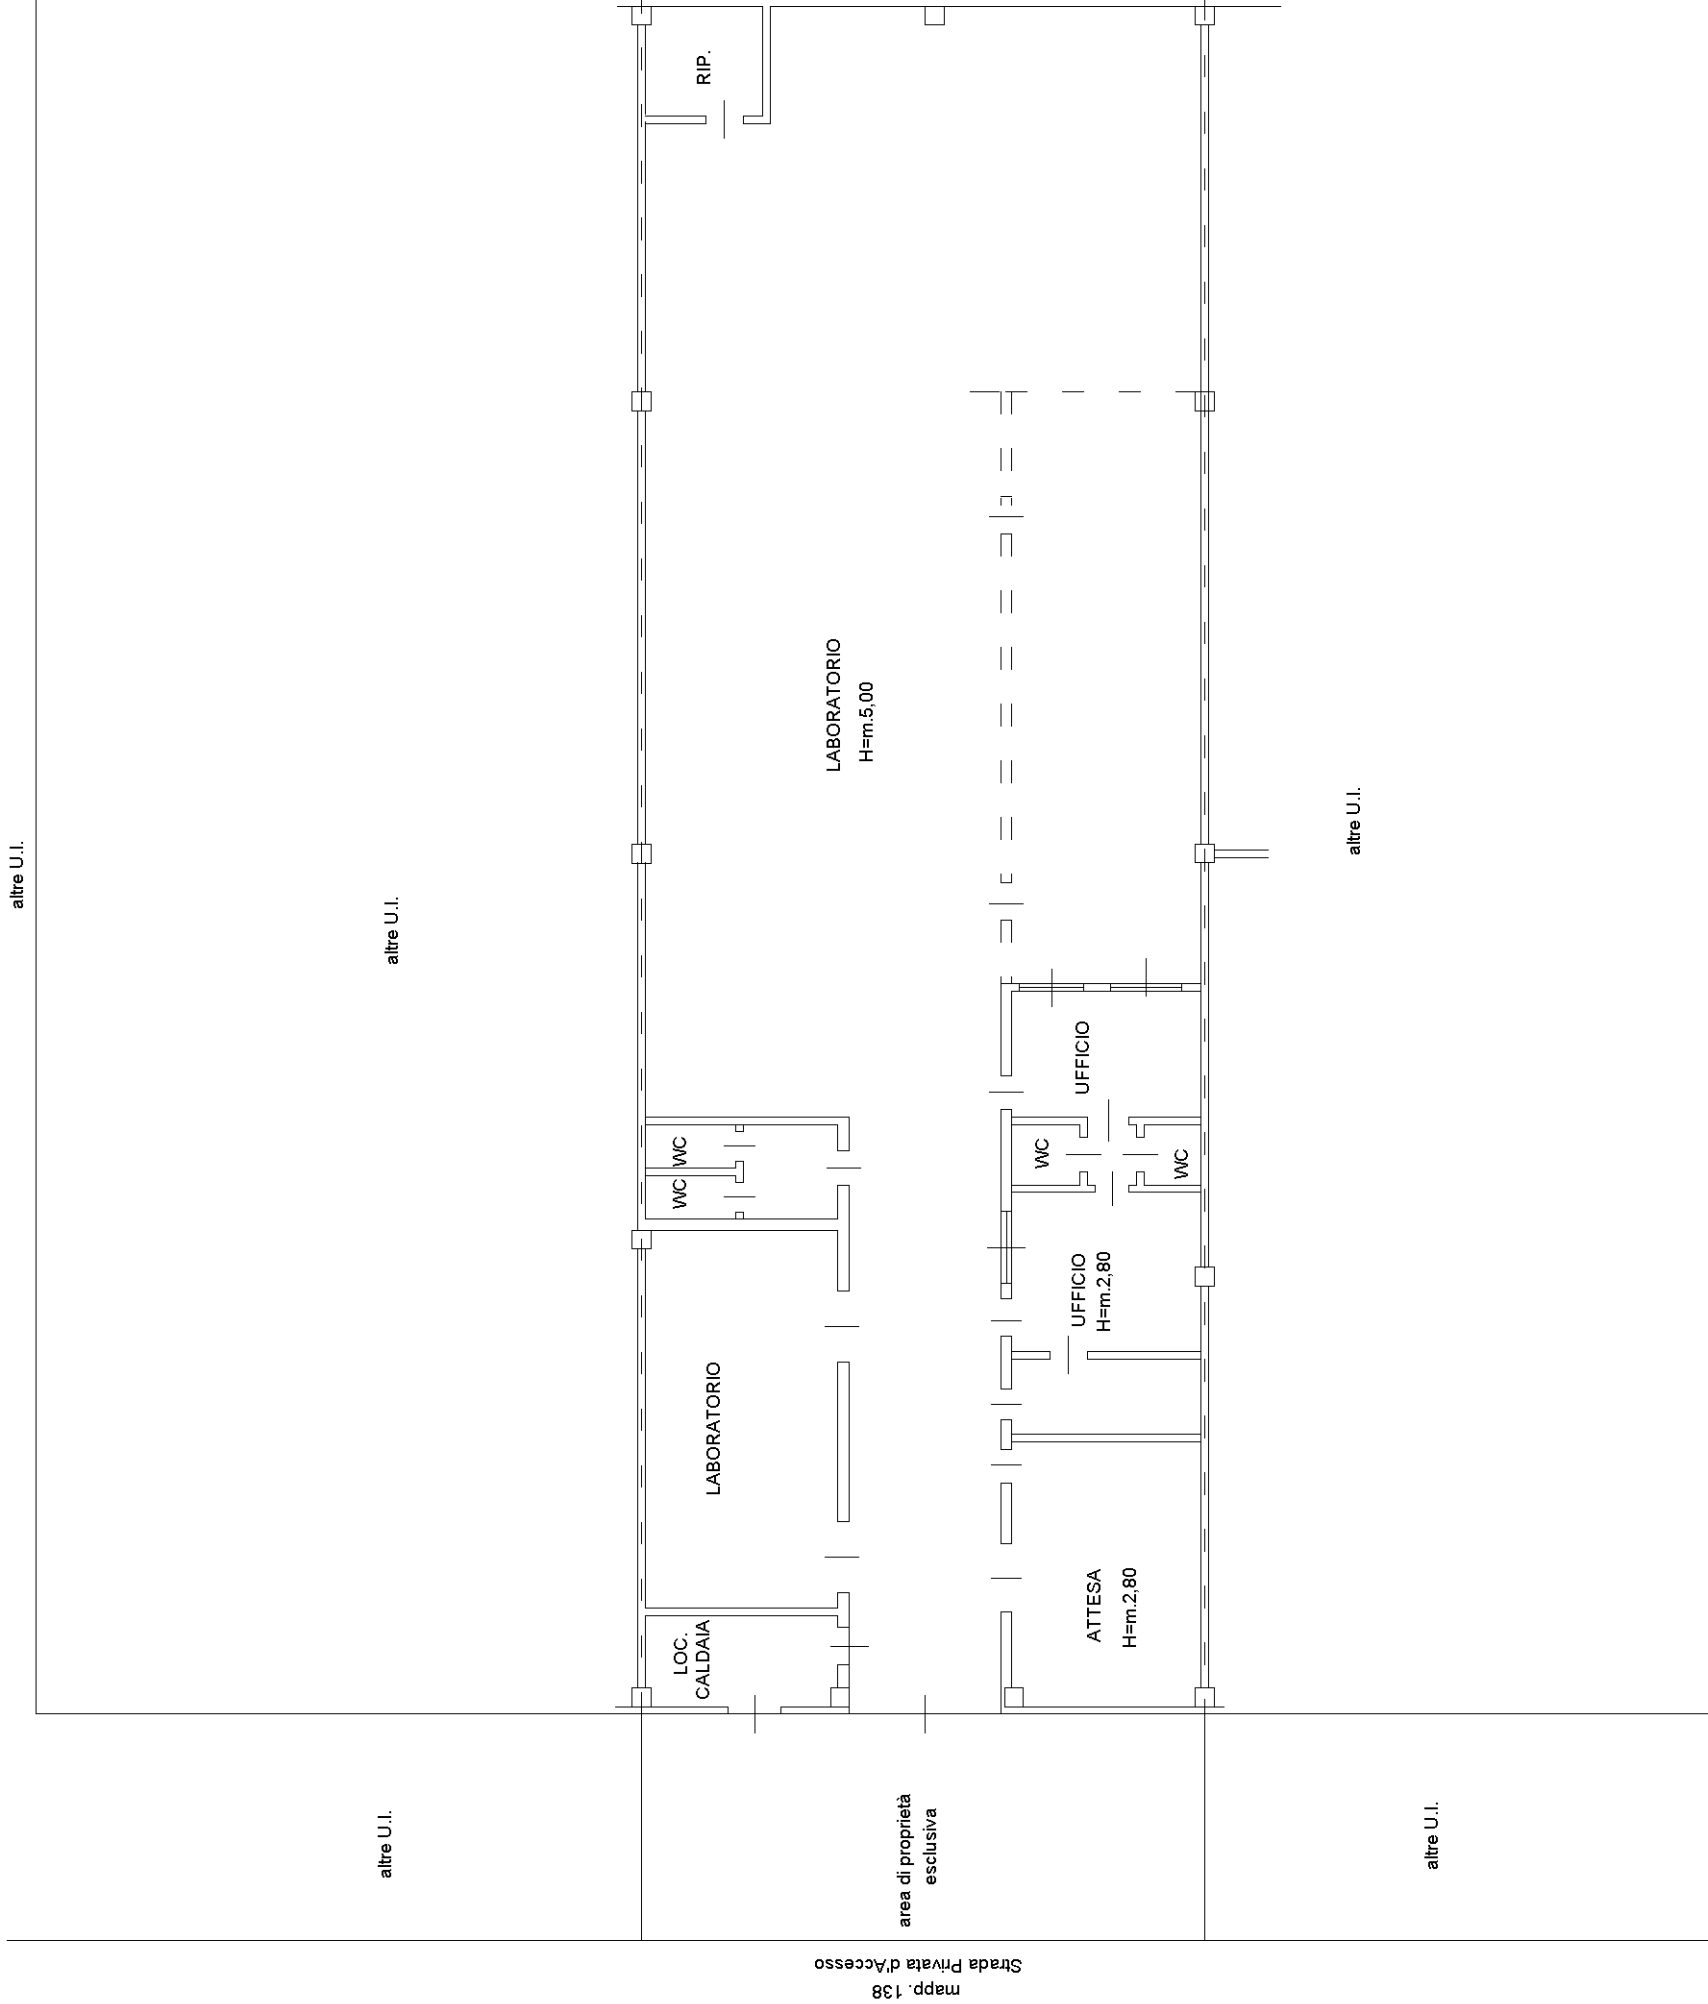

NORD