



S T U D I O T E C N I C O
F R A N C E S C O L O V E C C H I O
G E O M E T R A

ALLEGATO 2
PLANIMETRIA RAPPRESENTATIVA
DELL'IMMOBILE


via Monte Bianco n. 8 / 10024 – MONCALIERI (TO) – tel.: 345/0580184

e-mail: francescolovecchio.geometra@outlook.it – pec: francesco.lovecchio1@geopec.it

C.F.: LVC FNC 91H09 L219 Z – P. IVA: 11277760010

PLANIMETRIA INDICATIVA E RAPPRESENTATIVA
DELL'UNITA' IMMOBILIARE

PIANTA PIANO INTERRATO

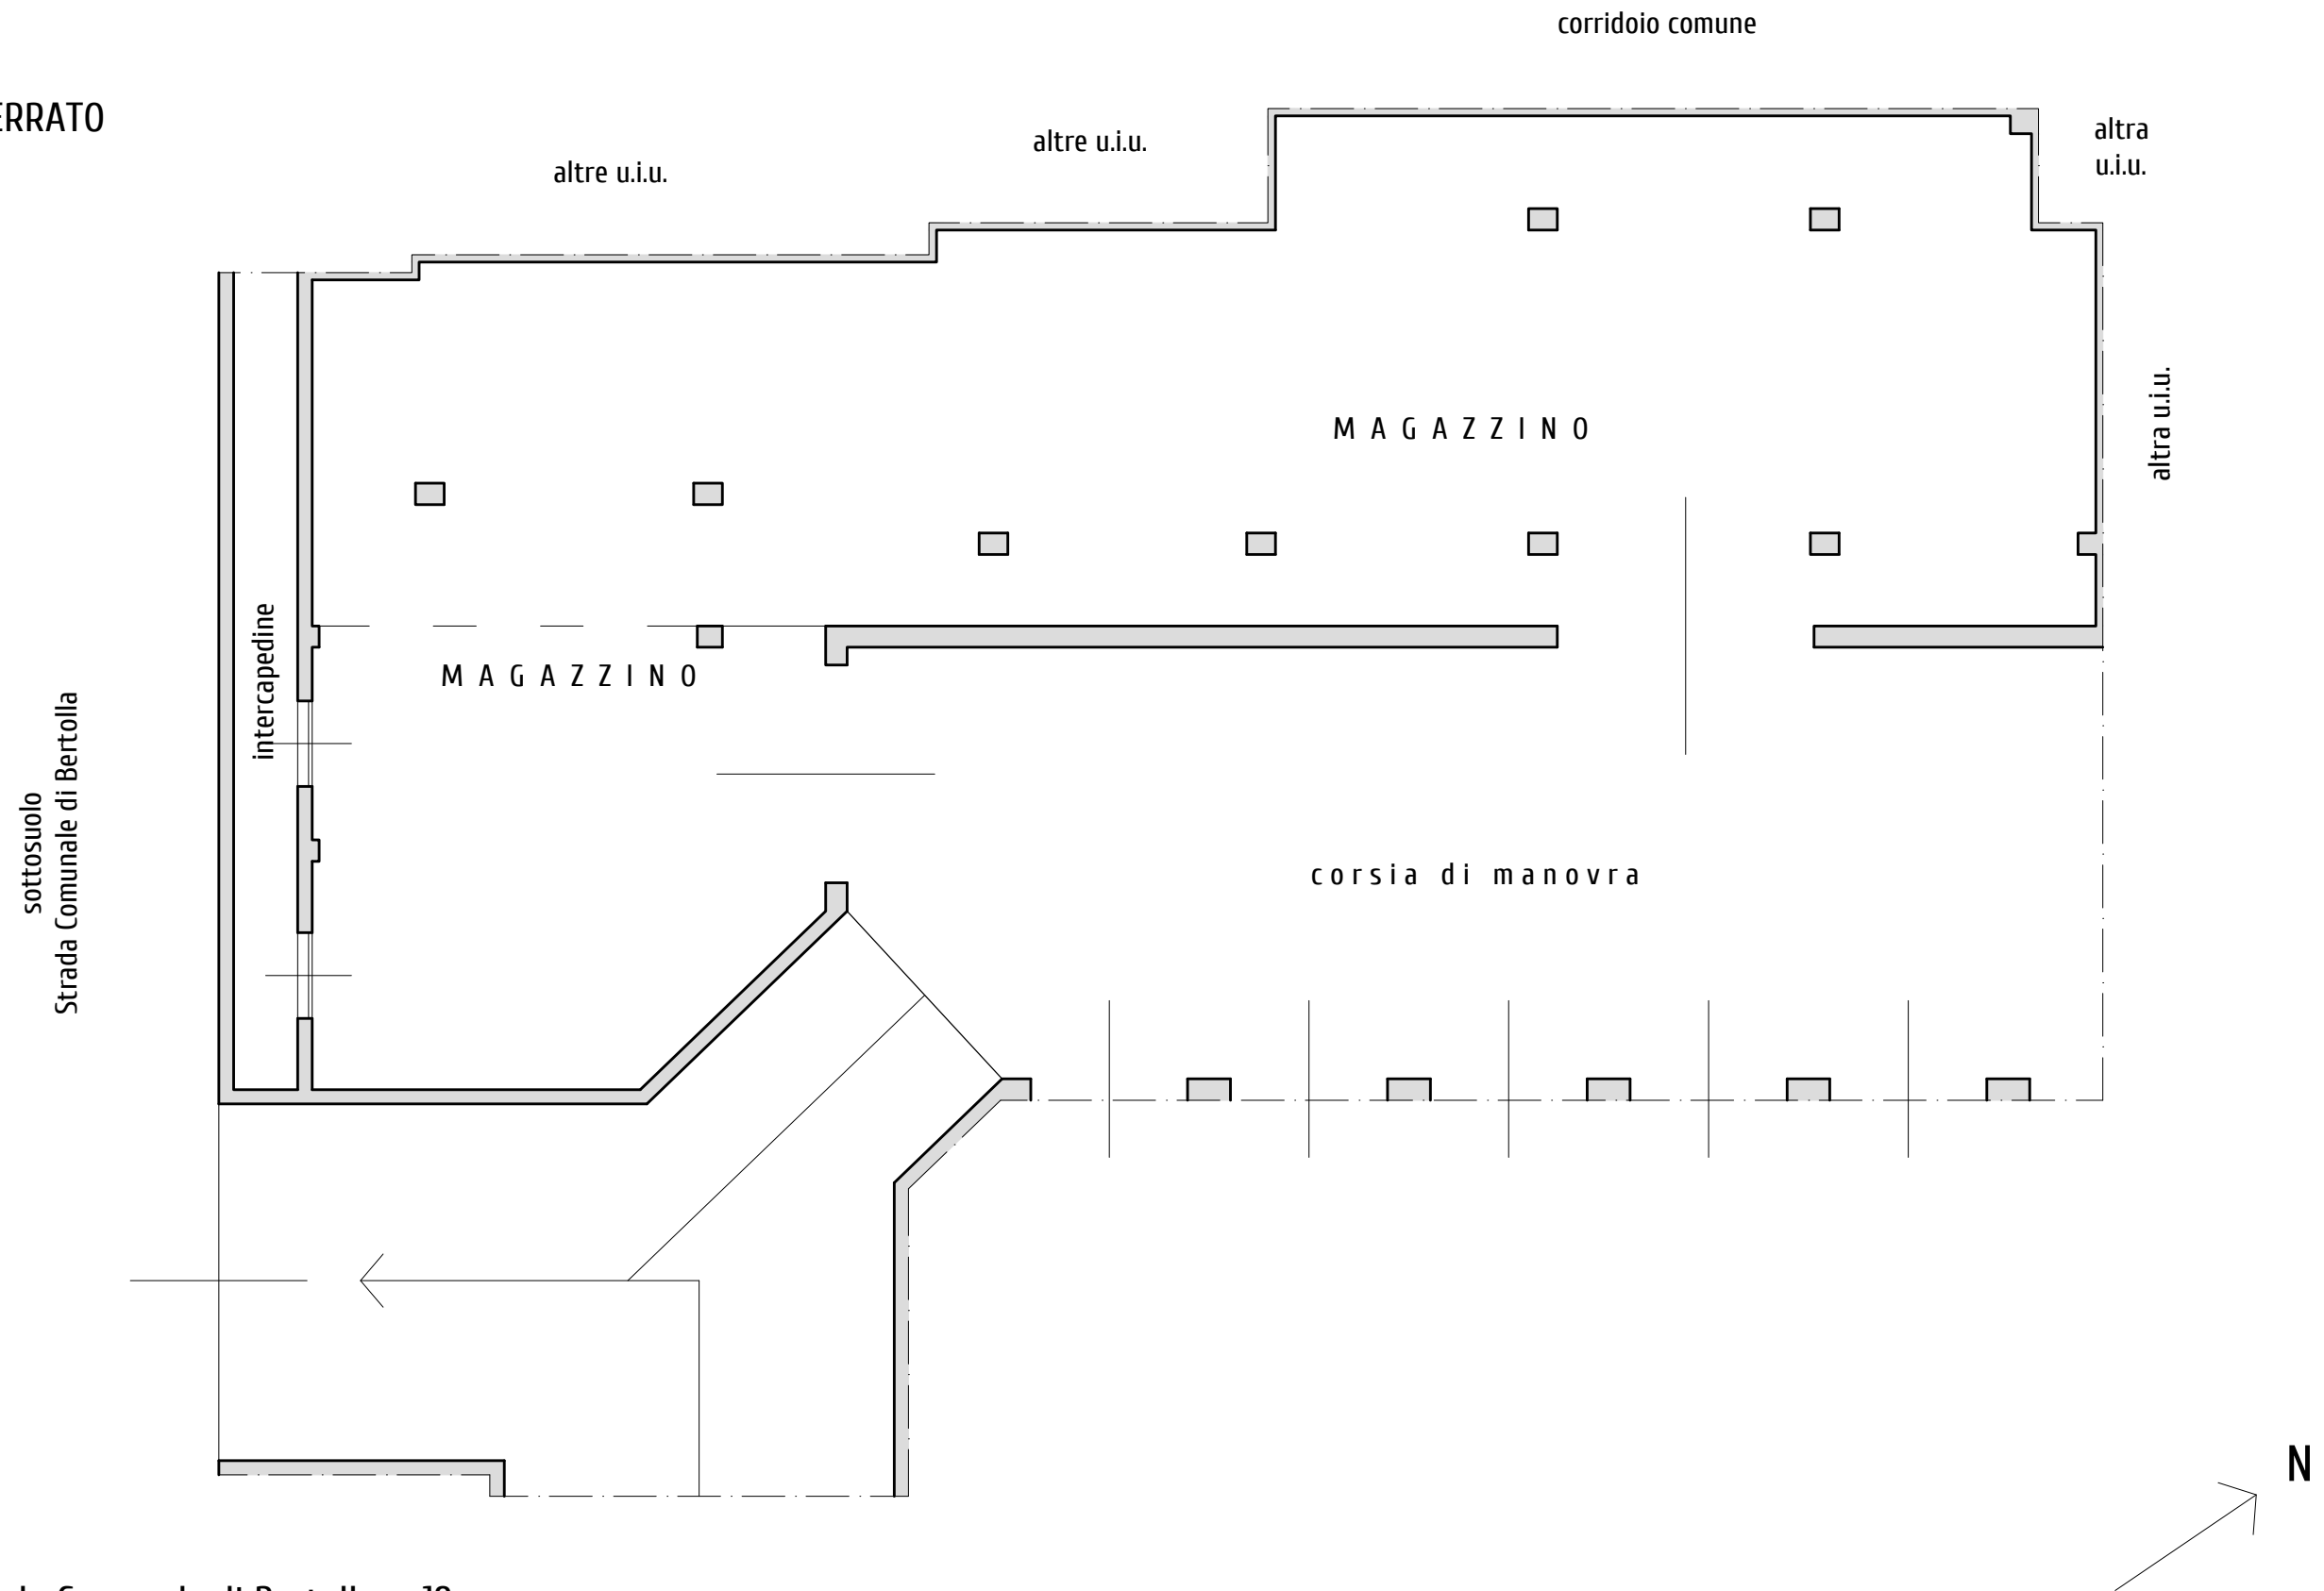

Immobile in Torino, Strada Comunale di Bertolla n. 19,
censito al Fg. 22 N. 628 Sub. 42