

Agenzia delle Entrate
CATASTO FABBRICATI
Ufficio Provinciale di
Genova

Dichiarazione protocollo n. GE0071711 del 20/05/2022

Comune di Genova - Pegli/voltri

Via Sant' Alberto

civ. 7A

Identificativi Catastali:

Sezione: SEP

Foglio: 51

Particella: 751

Subalterno: 46

Compilata da:

Trapasso Roberto

Iscritto all'albo:
Geometri

Prov. Genova


N. 2520

Planimetria

Scheda n. 1

Scala 1:200

PIANO TERZO

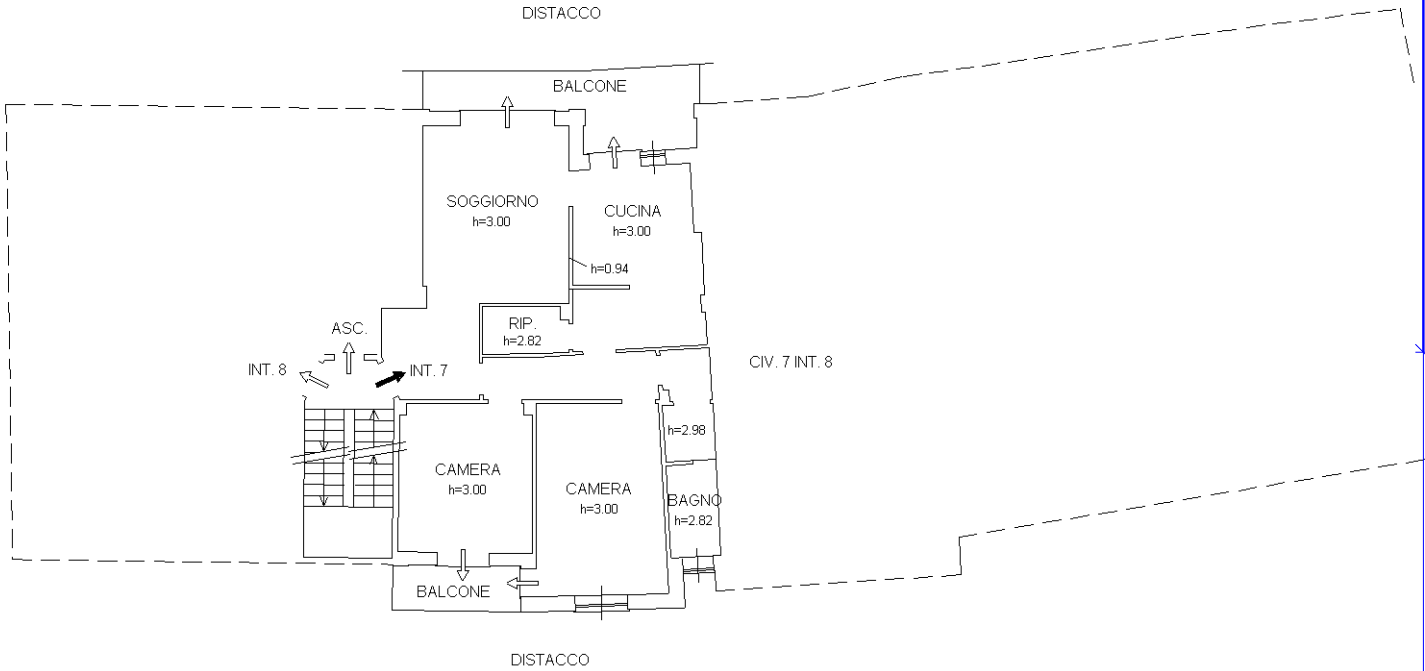

Ultima planimetria in atti