


Data: 21/08/2025 - Richiedente: GDU/CLC59H04E897N
Totale schede: 1 - Formato di acquisizione: A3(297x420) - Formato stampa richiesto: A3(297x420)
Ultima planimetria: 19/08/2025

Planimetria
n. 1 Scala 1: 200

PIANO TERRA

Strada Altopolesana n. 482

Fg. 47 mapp. 441

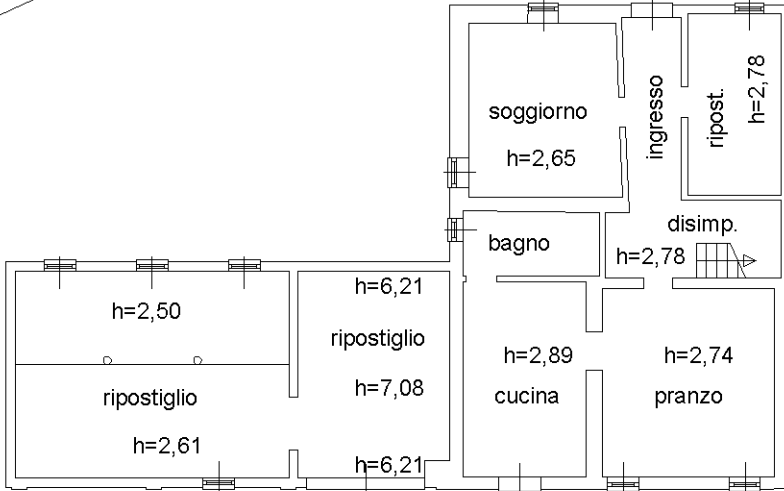

Fg. 47 mapp. 435

Fg. 47 mapp. 436

Altra U.i.u.
Mapp. 509

Fg. 47 mapp. 440

Fg. 47 mapp. 444

PIANO PRIMO



ELABORATO PLANIMETRICO	Compilato da: Guidi Gian Luca		Iscritto all'albo: Dottori Agronomi E ForestaliProv. Mantova		N. 163
Comune di Ostiglia	Sezione:	Foglio: 47	Particella: 439	Protocollo n.	MN0079217 del 19/08/2025
Dimostrazione grafica dei subalterni			Tipo Mappale n.	del	Scala 1 : 200

PIANO TERRA

PIANO PRIMO

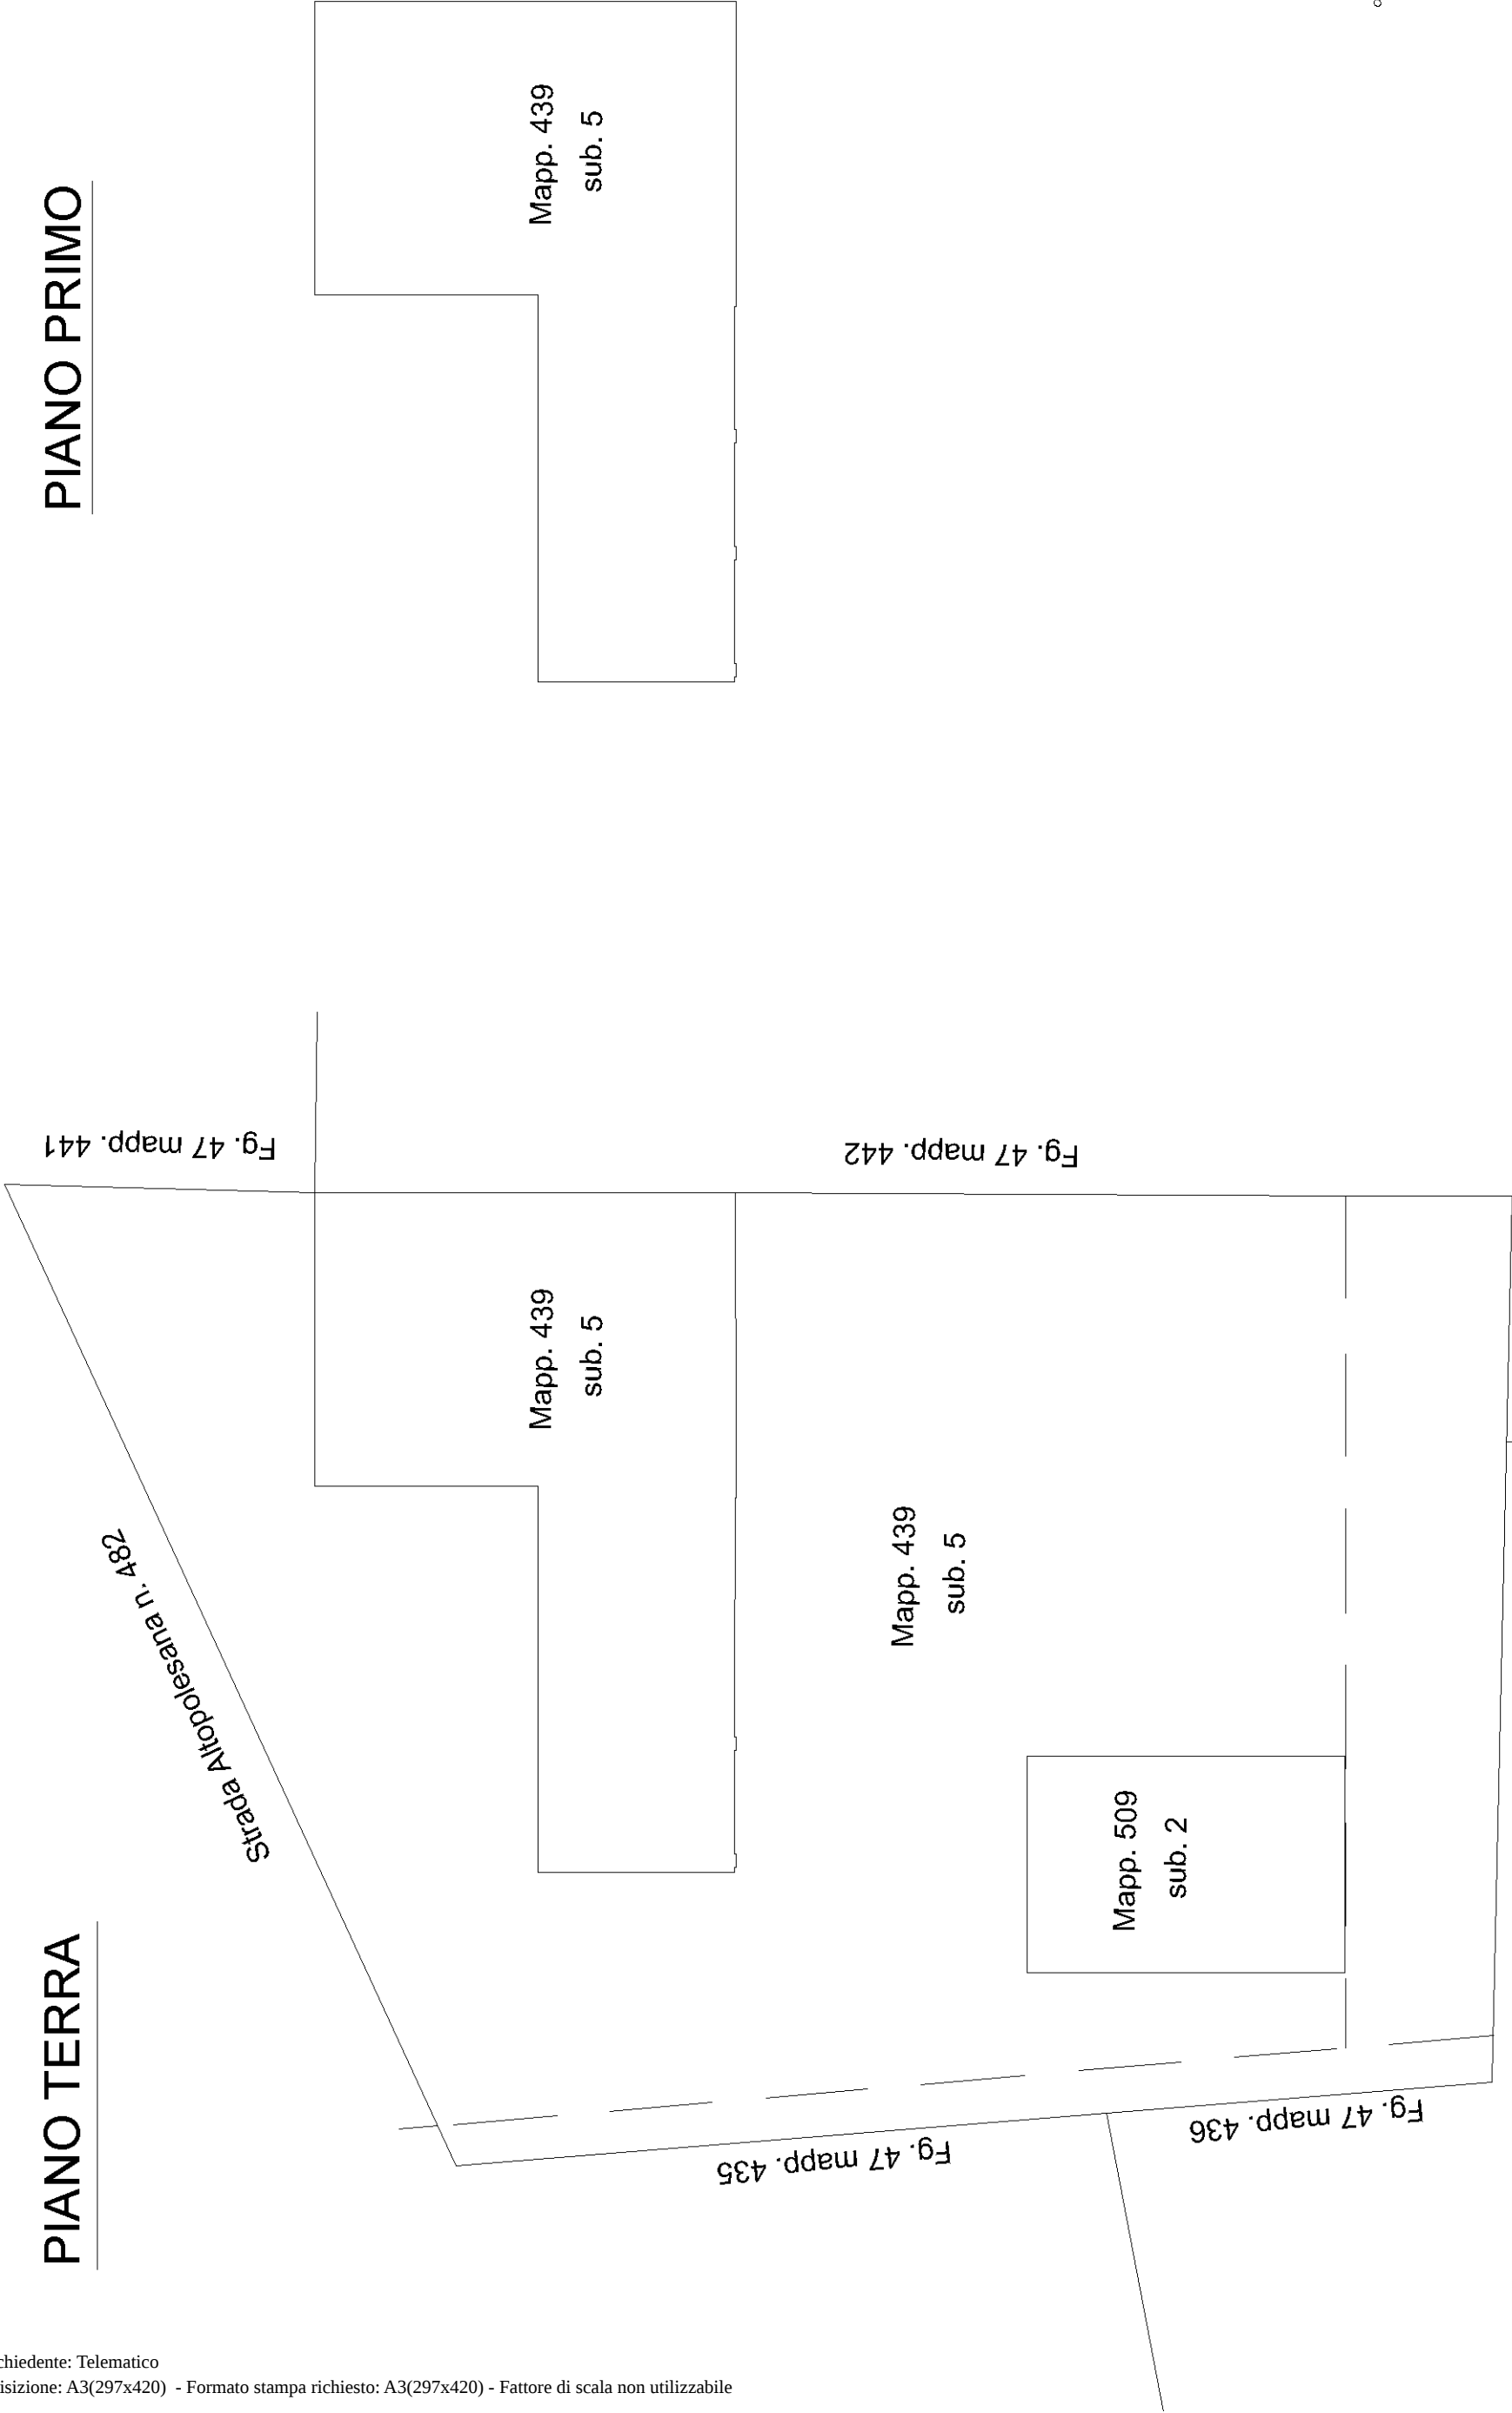


Fig. 47 mapp. 440

Fig. 47 mapp. 444

ACCERTAMENTO DELLA PROPRIETA' IMMOBILIARE URBANA ELENCO DEI SUBALTERNI ASSEGNATI

Comune	Sezione	Foglio	Particella	Tipo mappale	del:
OSTIGLIA		47	439		

Sub	UBICAZIONE via/piazza	n.civ	Piani	Scala	Int	DESCRIZIONE
4						SOPPRESSO
5	strada rovigo	162	T-1			ABITAZIONE DI TIPO ECONOMICO

Comune	Sezione	Foglio	Particella	Tipo mappale	del:
OSTIGLIA		47	509		

Sub	UBICAZIONE via/piazza	n.civ	Piani	Scala	Int	DESCRIZIONE
2	strada rovigo	162	T			UNITA' COLLABENTI