


N=5033400

E=1726800

1 Particella: 319

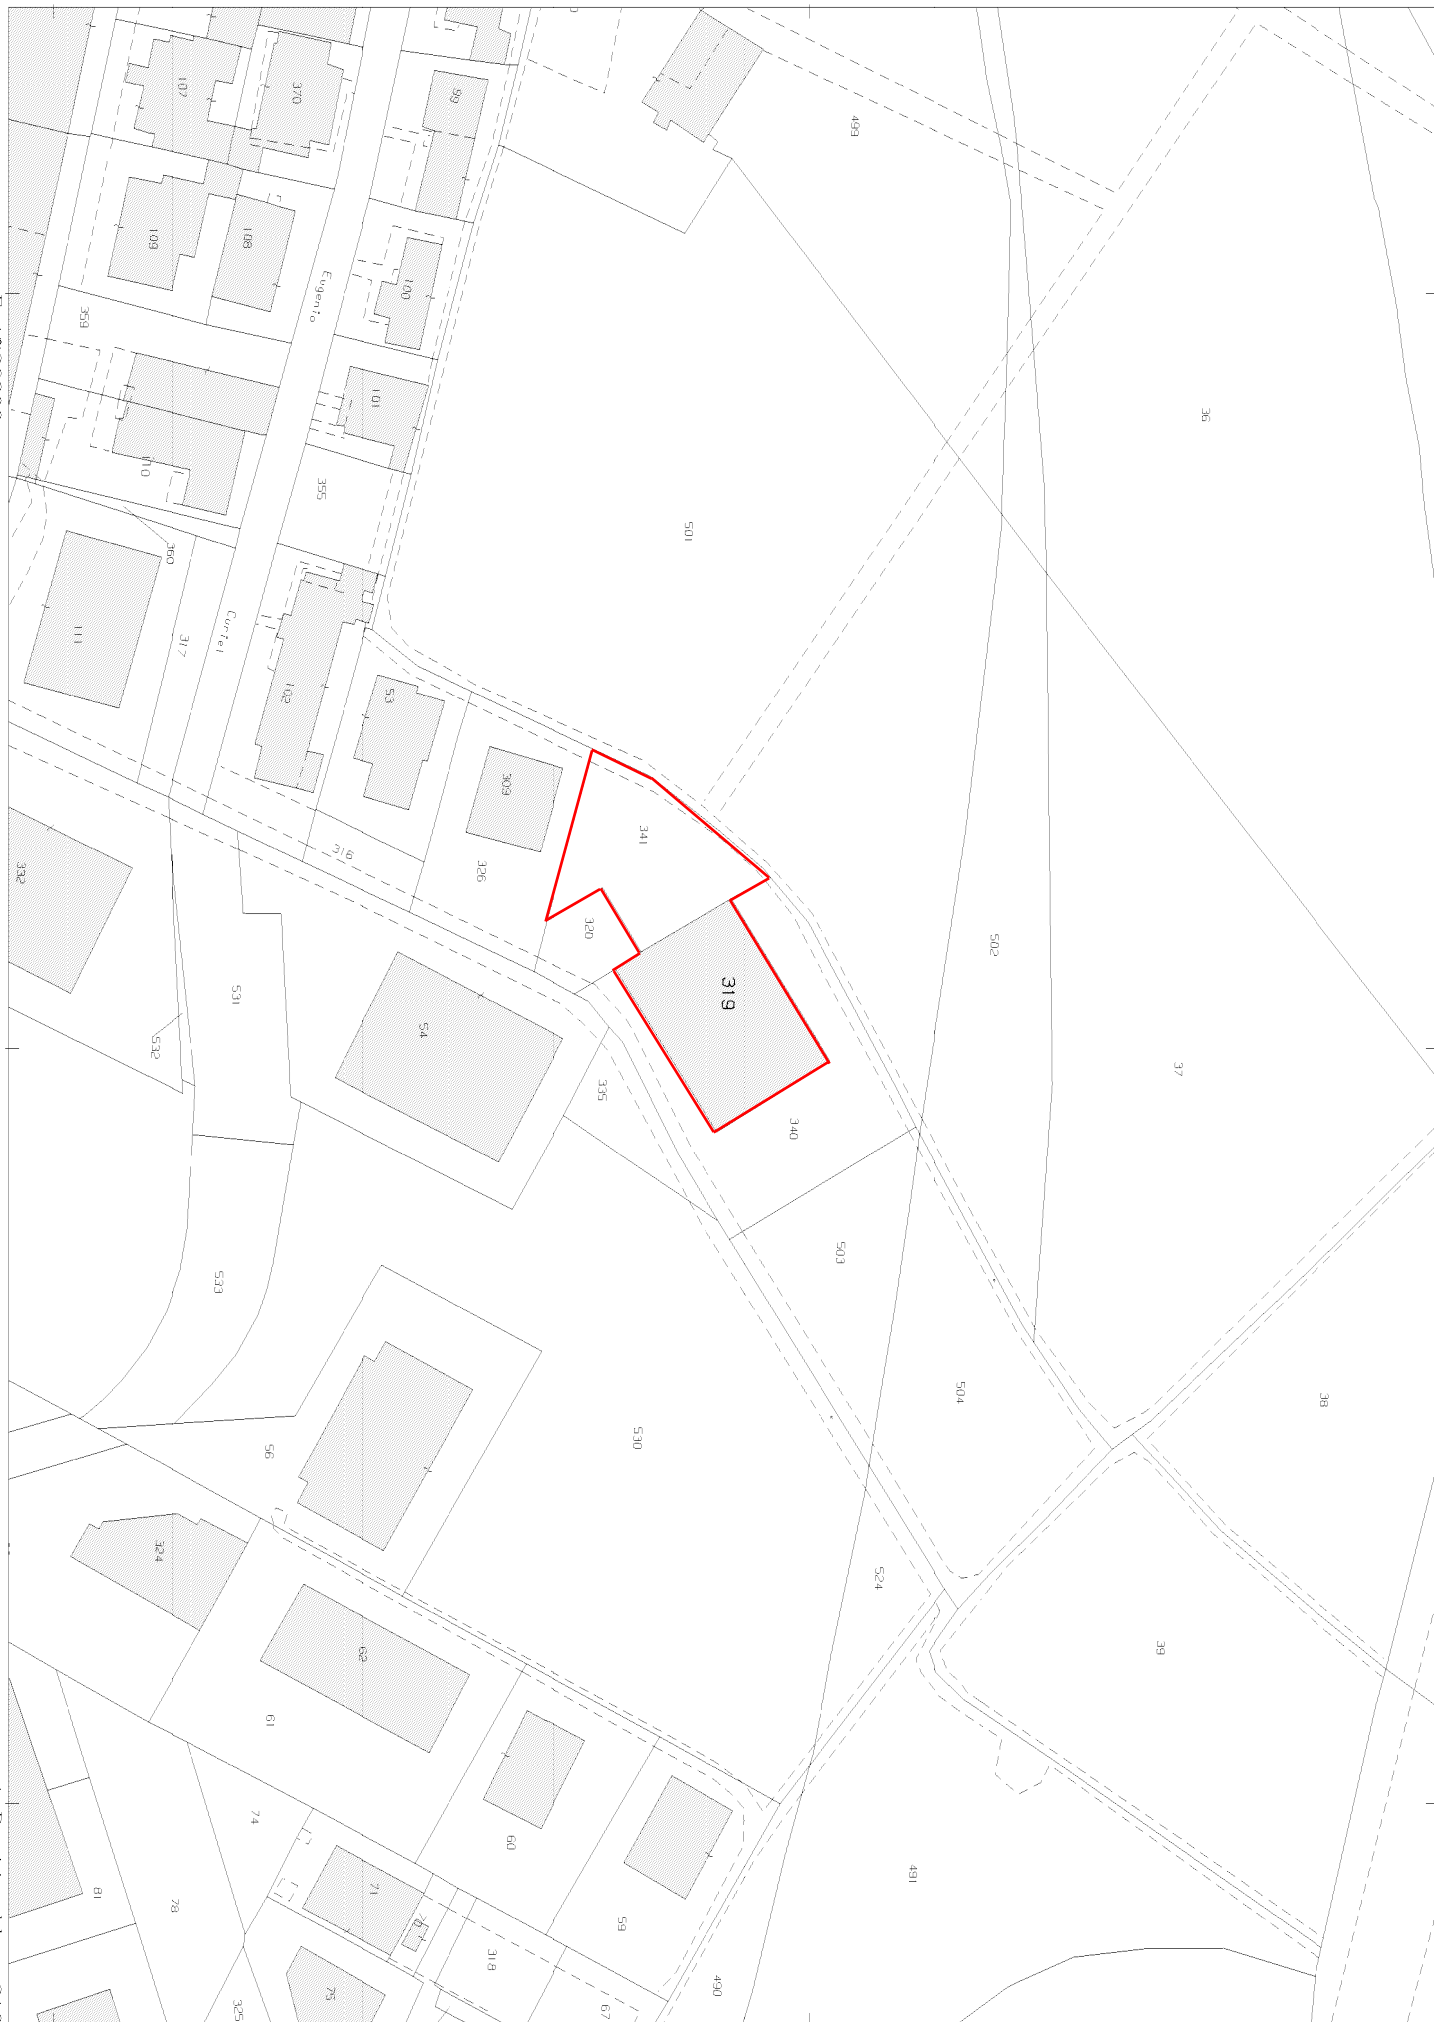

Direzione Provinciale di Padova Ufficio Provinciale - Territorio - Direttore FRANZOSO PAOLO

Vis. tel.

Comune: (PD) PADOVA
Foglio: 69

Scala originale: 1:1000
Dimensione cornice: 267.000 x 189.000 m. Protocollo pratica T96939/2025

27-Feb-2025 9:49:55

MINISTERO DELLE FINANZE

DIREZIONE GENERALE DEL CATASTO E DEI SERVIZI TECNICI ERARIALI

NUOVO CATASTO EDILIZIO URBANO


(R. DECRETO-LEGGE 15 APRILE 1939, N. 652)

Mod. B (Nuovo Catasto Edilizio Urbano)

Planimetria dell'immobile situato nel Comune di Padova Via Corriel

Ditta nato a Camisano Vicentino il 3-3-932

Allegata alla dichiarazione presentata all'Ufficio Tecnico Erariale di Padova Scheda N.° 10

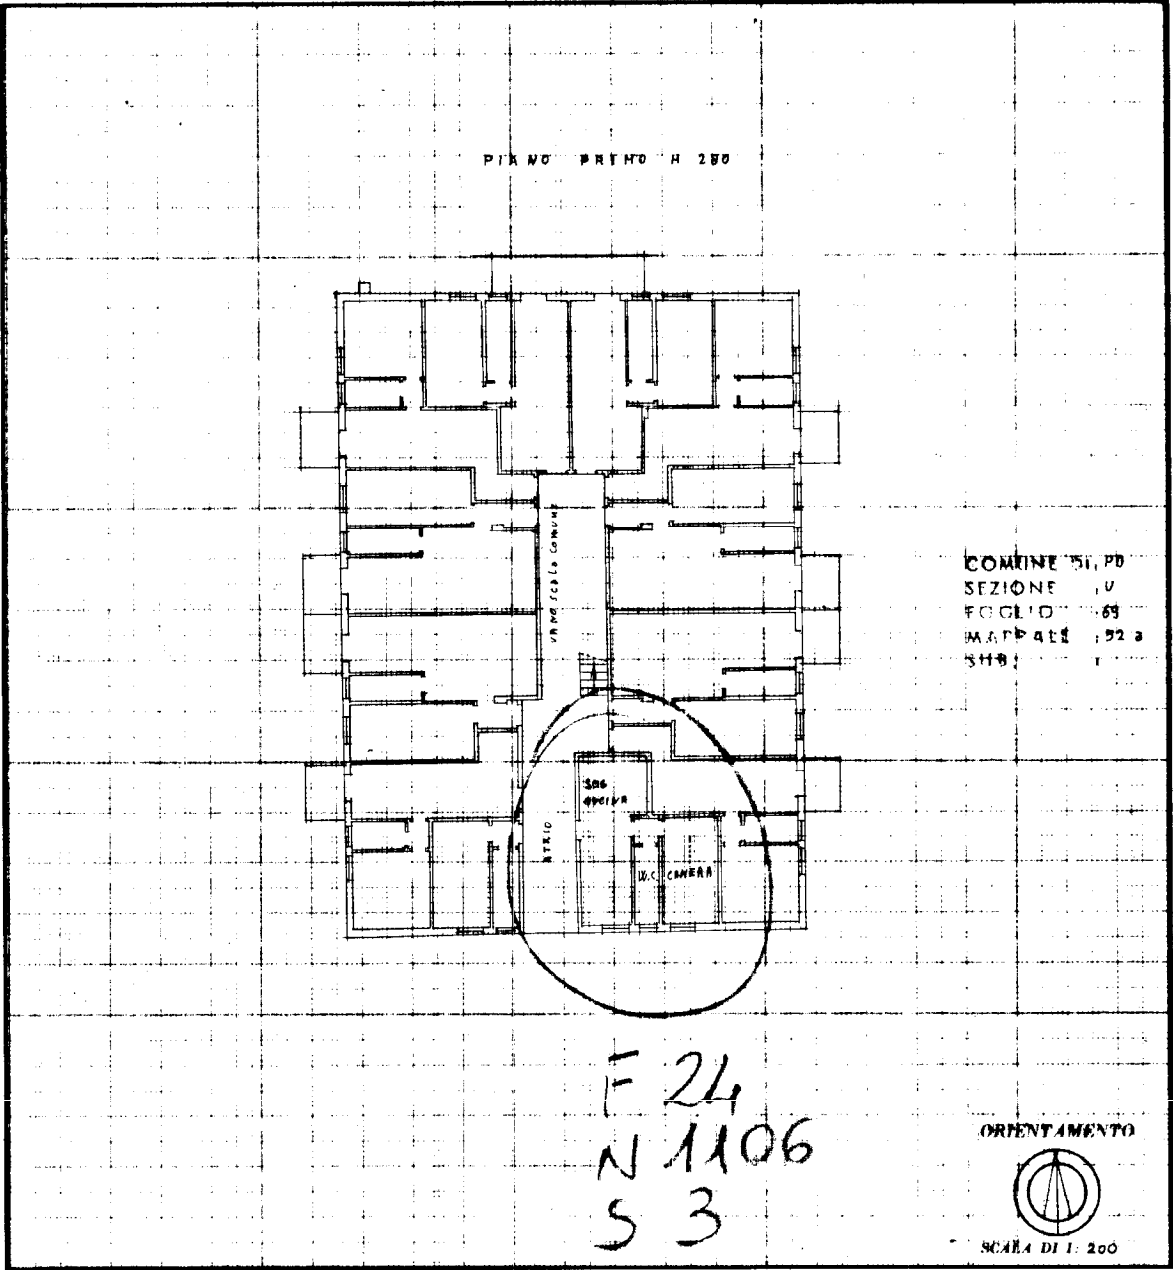

SPAZIO RISERVATO PER LE ANNOTAZIONI D'UFFICIO	
DATA PROT. N.°	
15/12/73	

Compilata dal ing. ...
(Titolo, nome e cognome del tecnico)

Iscritto all'Albo degli ing.
della Provincia di Padova

DATA 15-12-973

Firma: _____

Ultima planimetria in atti