


MODULARIO
F. Cat. 5.7 - 315

Mod. B (Nuovo Catasto Edilizio Urbano)

NUOVO CATASTO EDILIZIO URBANO

(R. DECRETO - LEGGE 13 APRILE 1939, N. 652)

Planimetria dell'immobile situato nel Comune di RONCOBELLO Via ORO
Ditta GERVASONI TRANQUILLO e REGAZZONI GIOCONDA CATERINA
Allegata alla dichiarazione presentata all'Ufficio Tecnico Erariale di BERGAMO

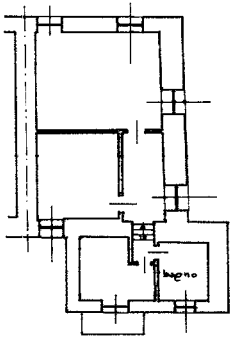

PIANO SECONDO
h = 2.30

Foglio - 8
Particella - 165
Sub -

ORIENTAMENTO



SCALA DI 1:200

SPAZIO RISERVATO PER LE ANNOTAZIONI D'UFFICIO

DATA
PROT. N°

ICA Bg

Compilata dal Geom. Ettore
(Titolo, nome e cognome del tecnico)

Guerinoni

Iscritto all'Albo dei Geometri Tri.
della Provincia di Bergamo

DATA 24/10/2024

Firma Guerinoni



Ultima planimetria in atti

Agenzia delle Entrate
CATASTO FABBRICATI
Ufficio Provinciale di
Bergamo

Dichiarazione protocollo n. BG0045971 del 10/04/2018

Planimetria di u.i.u. in Comune di Roncobello

Via Oro

civ. SN

Identificativi Catastali:

Sezione: BA

Foglio: 8

Particella: 1389

Subalterno: 705

Compilata da:
Milesi Alberto


Iscritto all'albo:
Geometri

Prov. Bergamo

N. 2477

Scheda n. 1

Scala 1:200

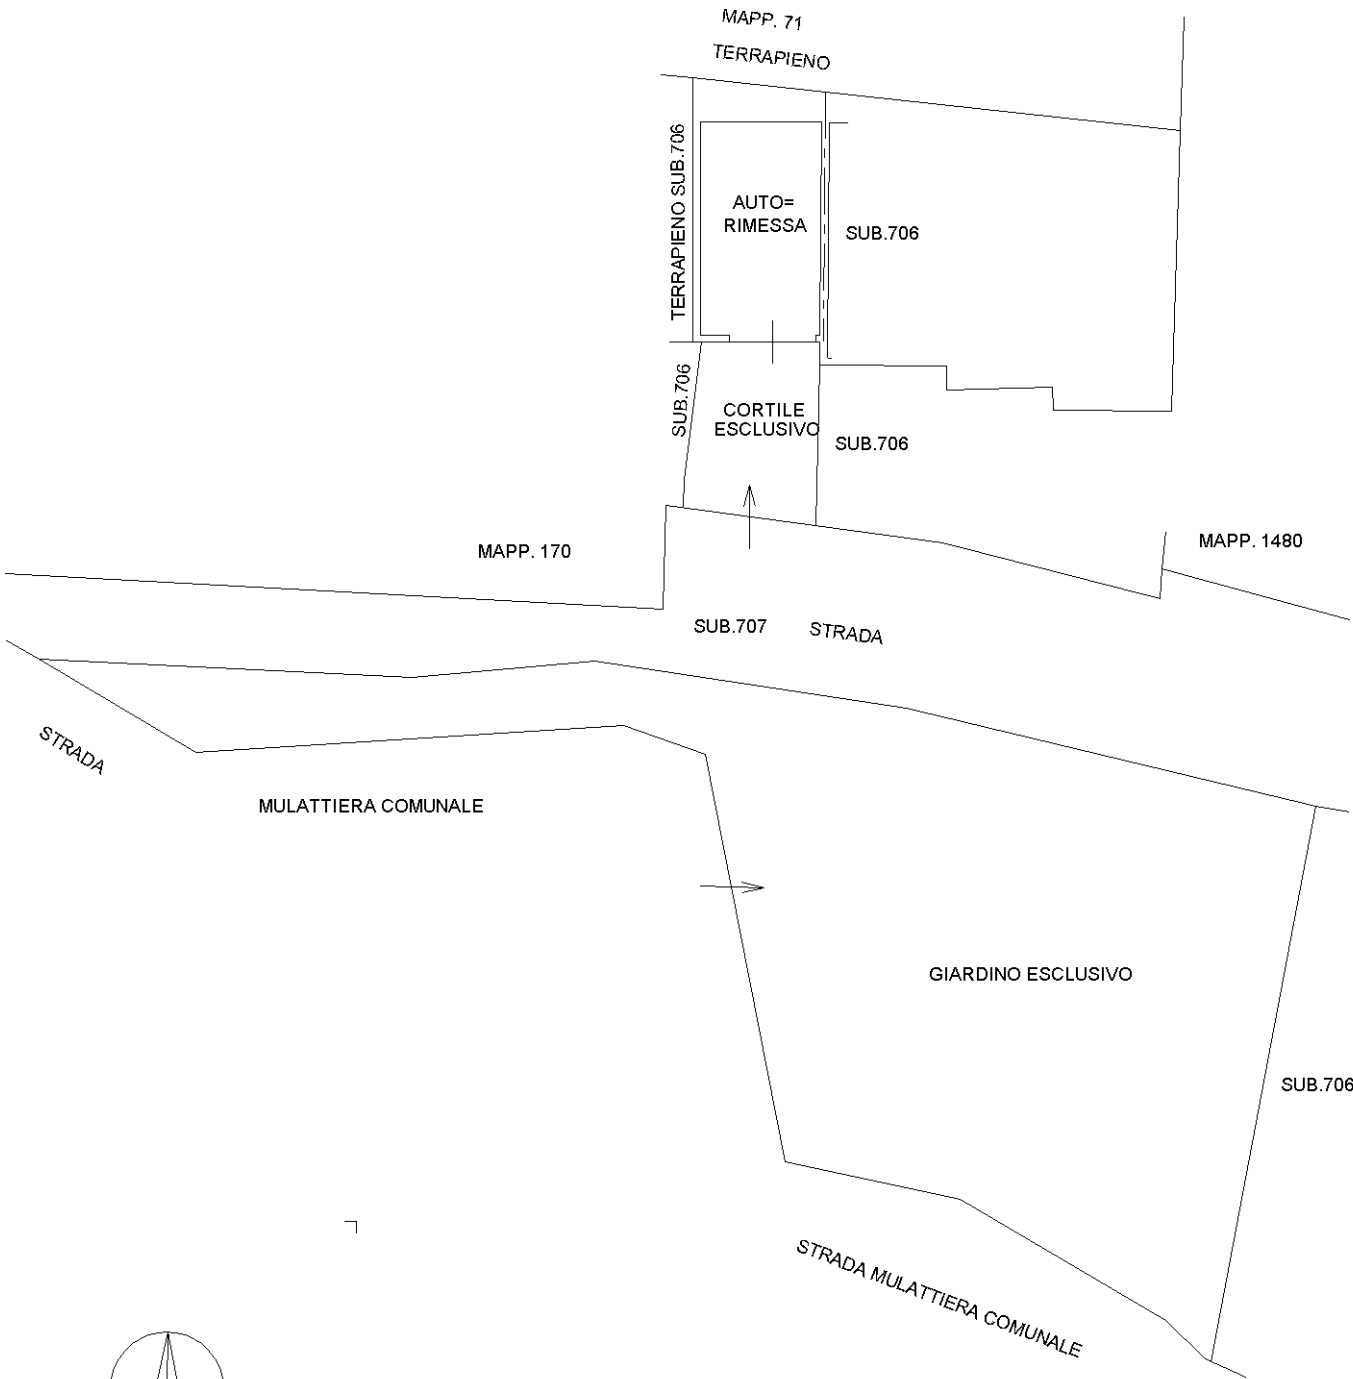

PIANO TERRA H=2,20 m

Ultima planimetria in atti 0 m