

Agenzia del Territorio
CATASTO FABBRICATI
Ufficio provinciale di
Bari

Scala 1: 200

Sezione n. 1

Dichiarazione protocollo n. BA0360356 del 26/04/2007
Planimetria di u.i.u. in Comune di Andria
Via Santa Maria Dei Miracoli

civ. 247/A


Compilata da:
Caterino Nunzio
Iscritto all'albo:
Geometri
Prov. Bari

N. 3723

Identificativi Catastali:
Sezione:
Foglio: 28
Particella: 2575
Subalterno: 18

PIANO TERRA

H = 3,50 mt.

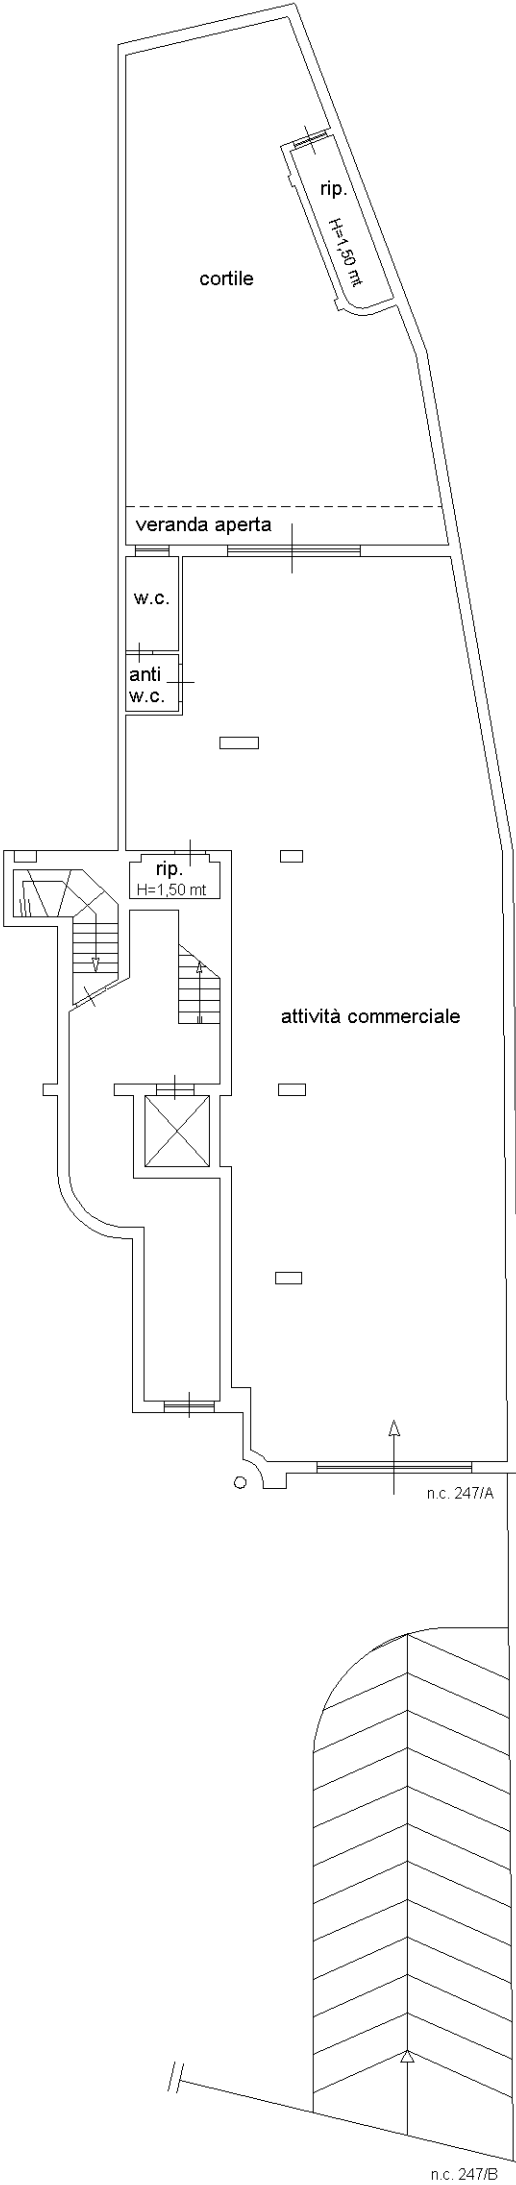

Via Santa Maria dei Miracoli

N O R D

