



ELABORATO PLANIMETRICO	Compilato da: Spazoli Filippo Iscritto all'albo: Geometri		Prov. Forlì	N. 2128
Comune di Forlì	Sezione:	Foglio: 201	Particella: 402	
Dimostrazione grafica dei subalterni		Tipo Mappale n. 56361 del 19/07/2017 Scala 1 : 200 Prp 6063498 n. 201772 del		

PIANO TERRA

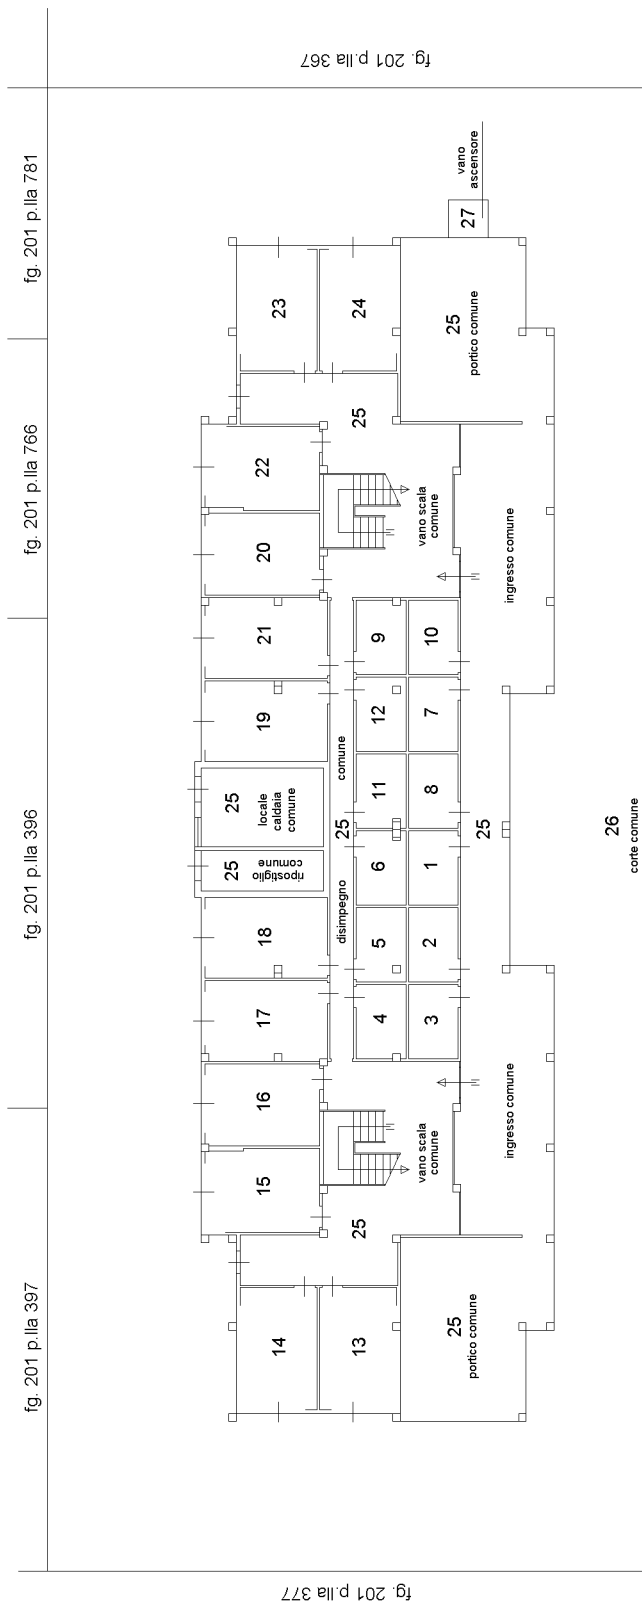


PIANO PRIMO

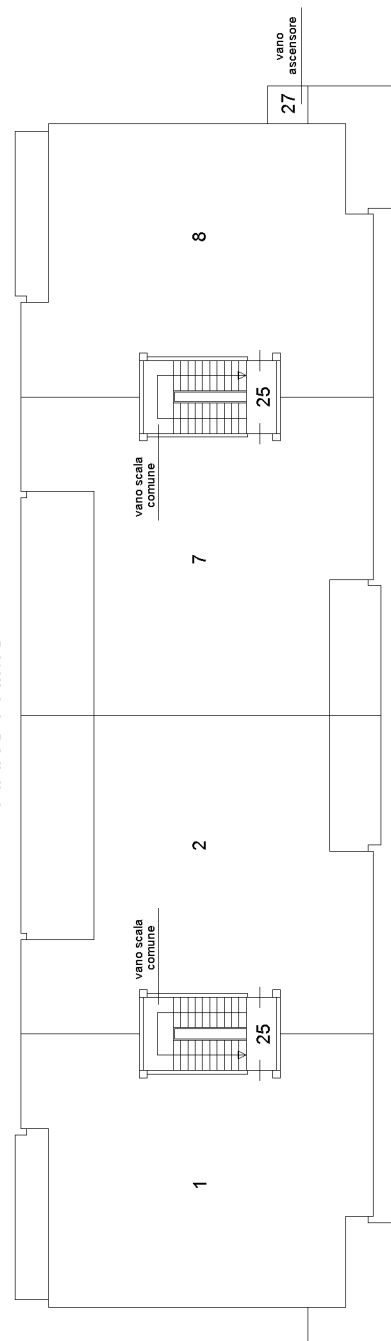

Agenzia delle Entrate
CATASTO FABBRICATI
Ufficio provinciale di Forlì

ELABORATO PLANIMETRICO	Compilato da: Spazzoli Filippo	Iscritto all'albo: Geometri	Prov. Forlì'	N. 2128
Comune di Forlì'	Sezione:	Foglio: 201	Particella: 402	Procedimento n. 201772 del
Dimostrazione grafica dei subalterni				
Tipo Mappale n. 56361 del 19/07/2017 Scala 1 : 200				

PIANO SECONDO

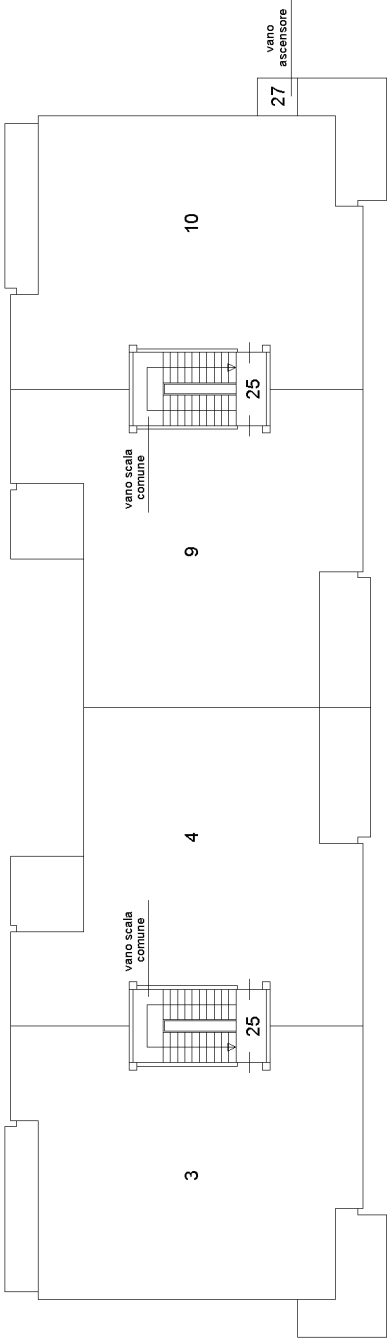

PIANO TERZO

