

Agenzia delle Entrate
CATASTO FABBRICATI
Ufficio Provinciale di
Siena

Dichiarazione protocollo n. SI0076874 del 28/07/2023

Comune di Sovicille

Via Toscana

civ. 23

Identificativi Catastali:

Sezione:

Foglio: 42

Particella: 155

Subalterno: ■

Compilata da:

Ciseri Luca

Iscritto all'albo:

Geometri


Prov. Siena

N. 972


Planimetria

Scheda n. 1

Scala 1:200

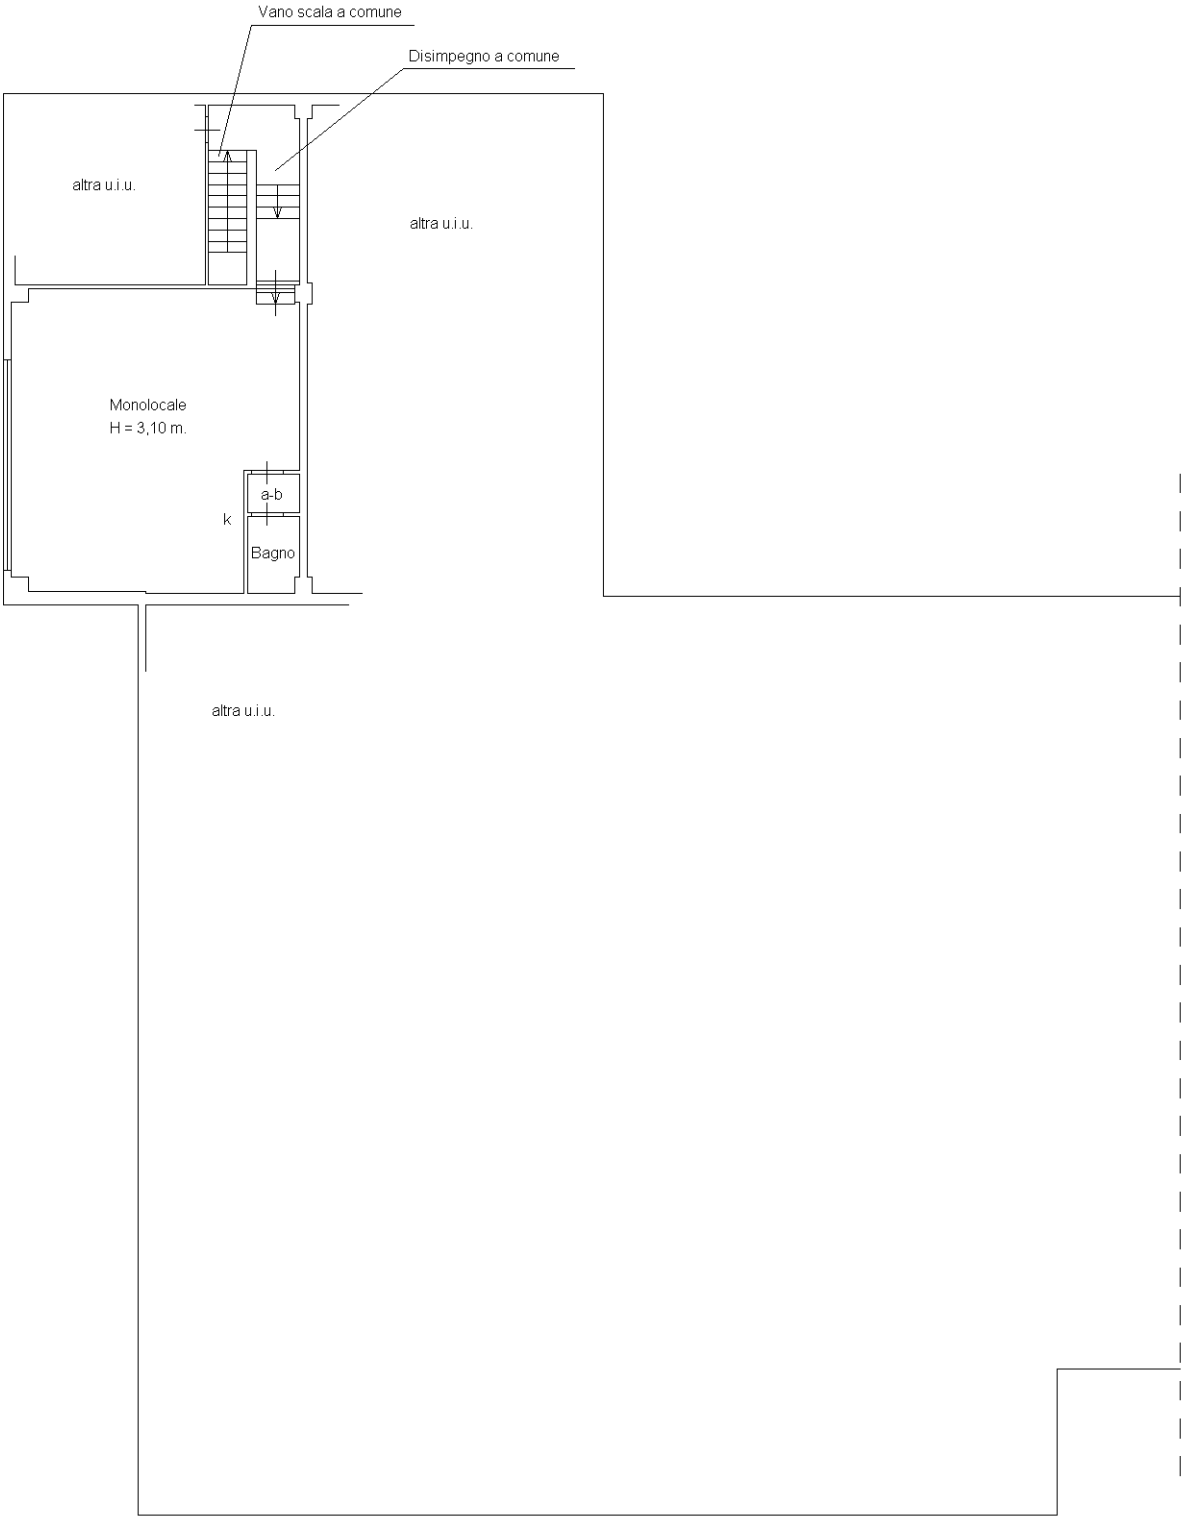

PIANO PRIMO

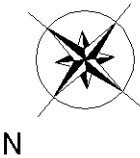

Ultima planimetria in atti