

Ultima planimetria in atti

Agenzia del Territorio
CATASTO FABBRICATI
Ufficio provinciale di
Bari

Dichiarazione protocollo n. BA0360356 del 26/04/2007
Planimetria di u.i.u. in Comune di Andria
Via Santa Maria Dei Miracoli

civ. 249/B


Identificativi Catastali:
Sezione: 28
Foglio: 28
Particella: 2575
Subalterno: 17

Compilata da:
Caterino Nunzio
Iscritto all'albo:
Geometri
Prov. Bari
N. 3723

Scheda 1 - Scala 1: 200

PIANO TERRA

H = 3,50 mt.

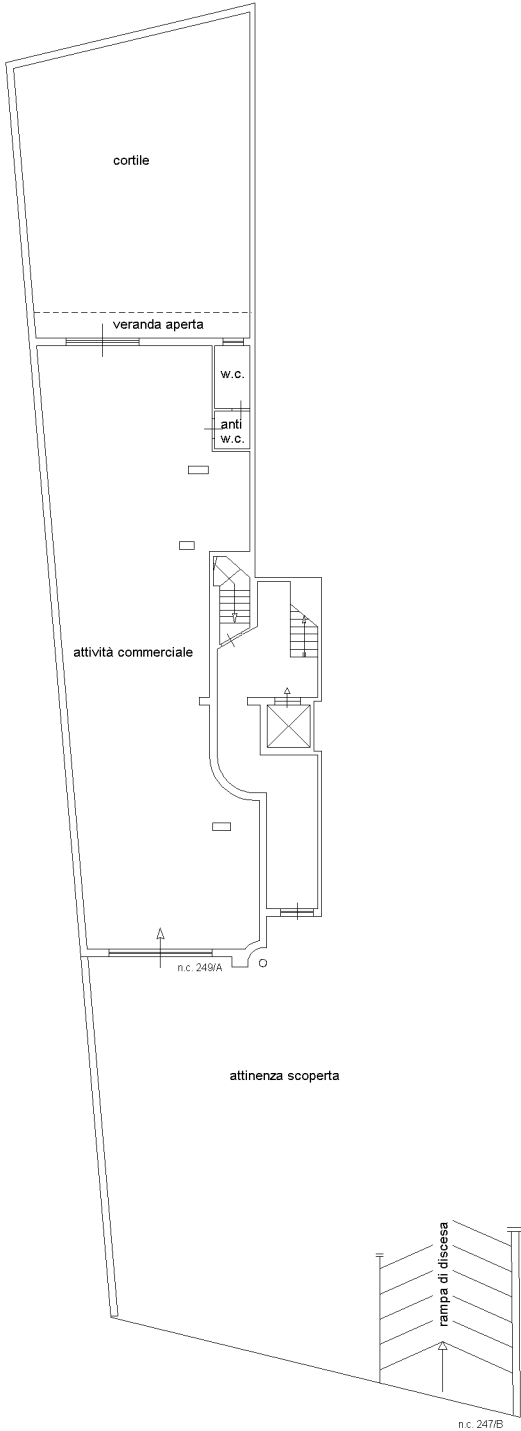

Via Santa Maria dei Miracoli

N O R D

