

**Agenzia del Territorio
CATASTO FABBRICATI
Ufficio Provinciale di
Milano**

Dichiarazione protocollo n. MI0266484 del 23/03/2005

Planimetria di u.i.u. in Comune di Abbiategrasso

Via Corsica

civ. 12

Identificativi Catastali:

Sezione:

Foglio: 30

Particella: 217

Subalterno: 703

Completato da:


Iscritto all'albo:
Geometri

Prov. Milano


N. 7261

Scheda n. 1

Scala 1:200

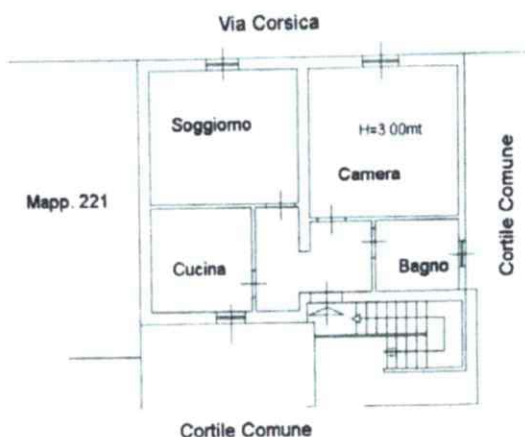

PIANO PRIMO

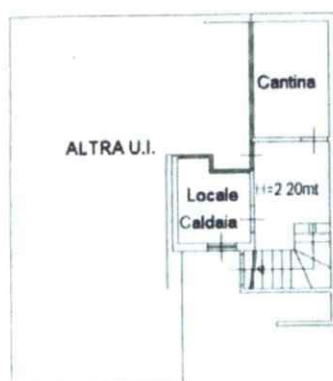

PIANO INTERRATO



Catasto del Fabbricato - Situazione al 05/03/2026 - Comune di ABBIALEGRASSO (MI) - Foglio 30 Particella 217 Subalterno 703
VIA C.C.P. S.P.A. n. 12 PIANO S11

Agenzia del Territorio
CATASTO FABBRICATI
Ufficio Provinciale di
Milano

Dichiarazione protocollo n. MI0266484 del 23/03/2005

Planimetria di u.i.u. in Comune di Abbiategrasso

Via Corsica

civ. 12

Identificativi Catastali:

Sezione:

Foglio: 30

Particella: 217

Subalterno: 704


Isritto all'albo:
Geometri

Prov. Milano

N. 7261

Scheda n. 1

Scala 1:200

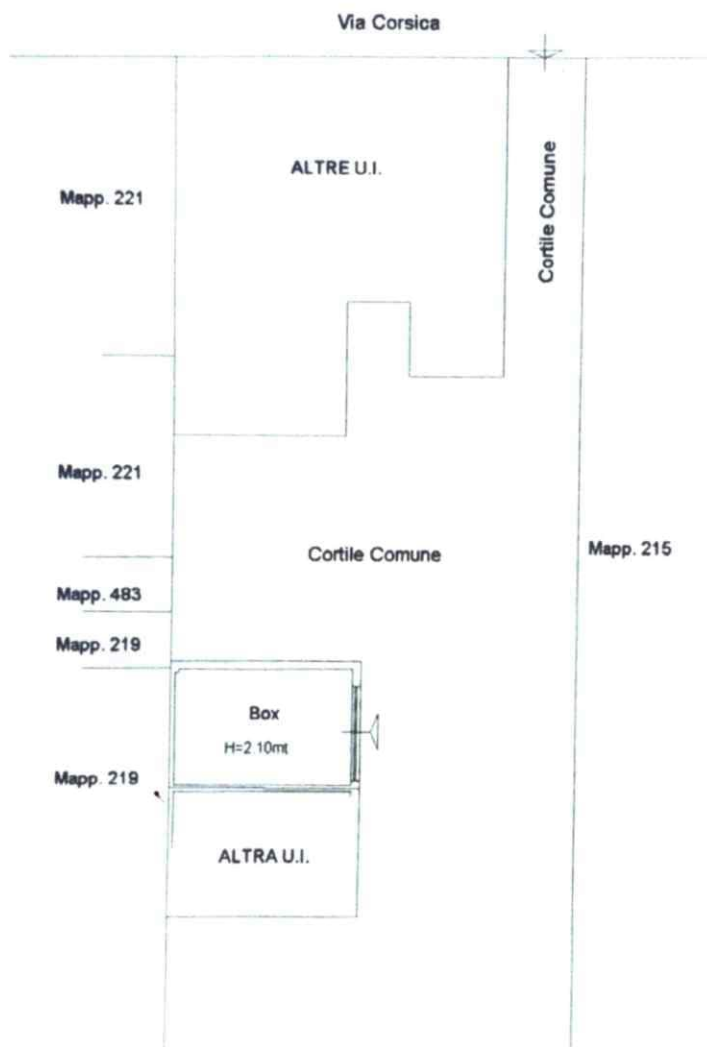

PIANO TERRA



Catasto del Territorio - Situazione al 05/03/2026 - Comune di ABBATEGRASSO (MI) - « Foglio 30 Particella 217 Subalterno 704 »
 VIA CORSICA n. 12 Piano T

N

