

Agenzia del Territorio
CATASTO FABBRICATI
Ufficio Provinciale di
Siena

Dichiarazione protocollo n. SI0088670 del 20/10/2006

Planimetria di u.i.u. in Comune di Siena

Localita' Isola D'arbia, Via Della Biccherna

civ. 7

Identificativi Catastali:

Sezione:

Foglio: 130

Particella: 471

Subalterno: 69

Compilata da:

Giuntini Lorenzo

Iscritto all'albo:

Geometri


Prov. Arezzo

N. 1395

Scheda n. 1

Scala 1:200

Appartamento
Subalterno 69
Piano Primo (1)
h = 270 cm

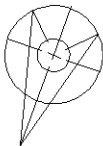

Nord



Catasto dei Fabbricati - Situazione al 10/03/2025 - Comune di SIENA(1726) - < Foglio 130 - Particella 471 - Subalterno 69 >
VIA DELLA BICCHERNA n. 7 Scala A Interno 4 Piano 1

Ultima planimetria in atti

Agenzia del Territorio
CATASTO FABBRICATI
Ufficio Provinciale di
Siena

Dichiarazione protocollo n. SI0116485 del 29/12/2004

Planimetria di u.i.u. in Comune di Siena

Localita' Isola D'arbia, Via Della Biccherna

civ. 21

Identificativi Catastali:

Sezione:

Foglio: 130

Particella: 471

Subalterno: 43

Compilata da:

Giuntini Lorenzo

Iscritto all'albo:

Geometri



Prov. Arezzo

N. 1395

Scheda n. 1

Scala 1:200


Deposito
Subalterno 43
Piano Seminterrato (S1)
h = 250 cm

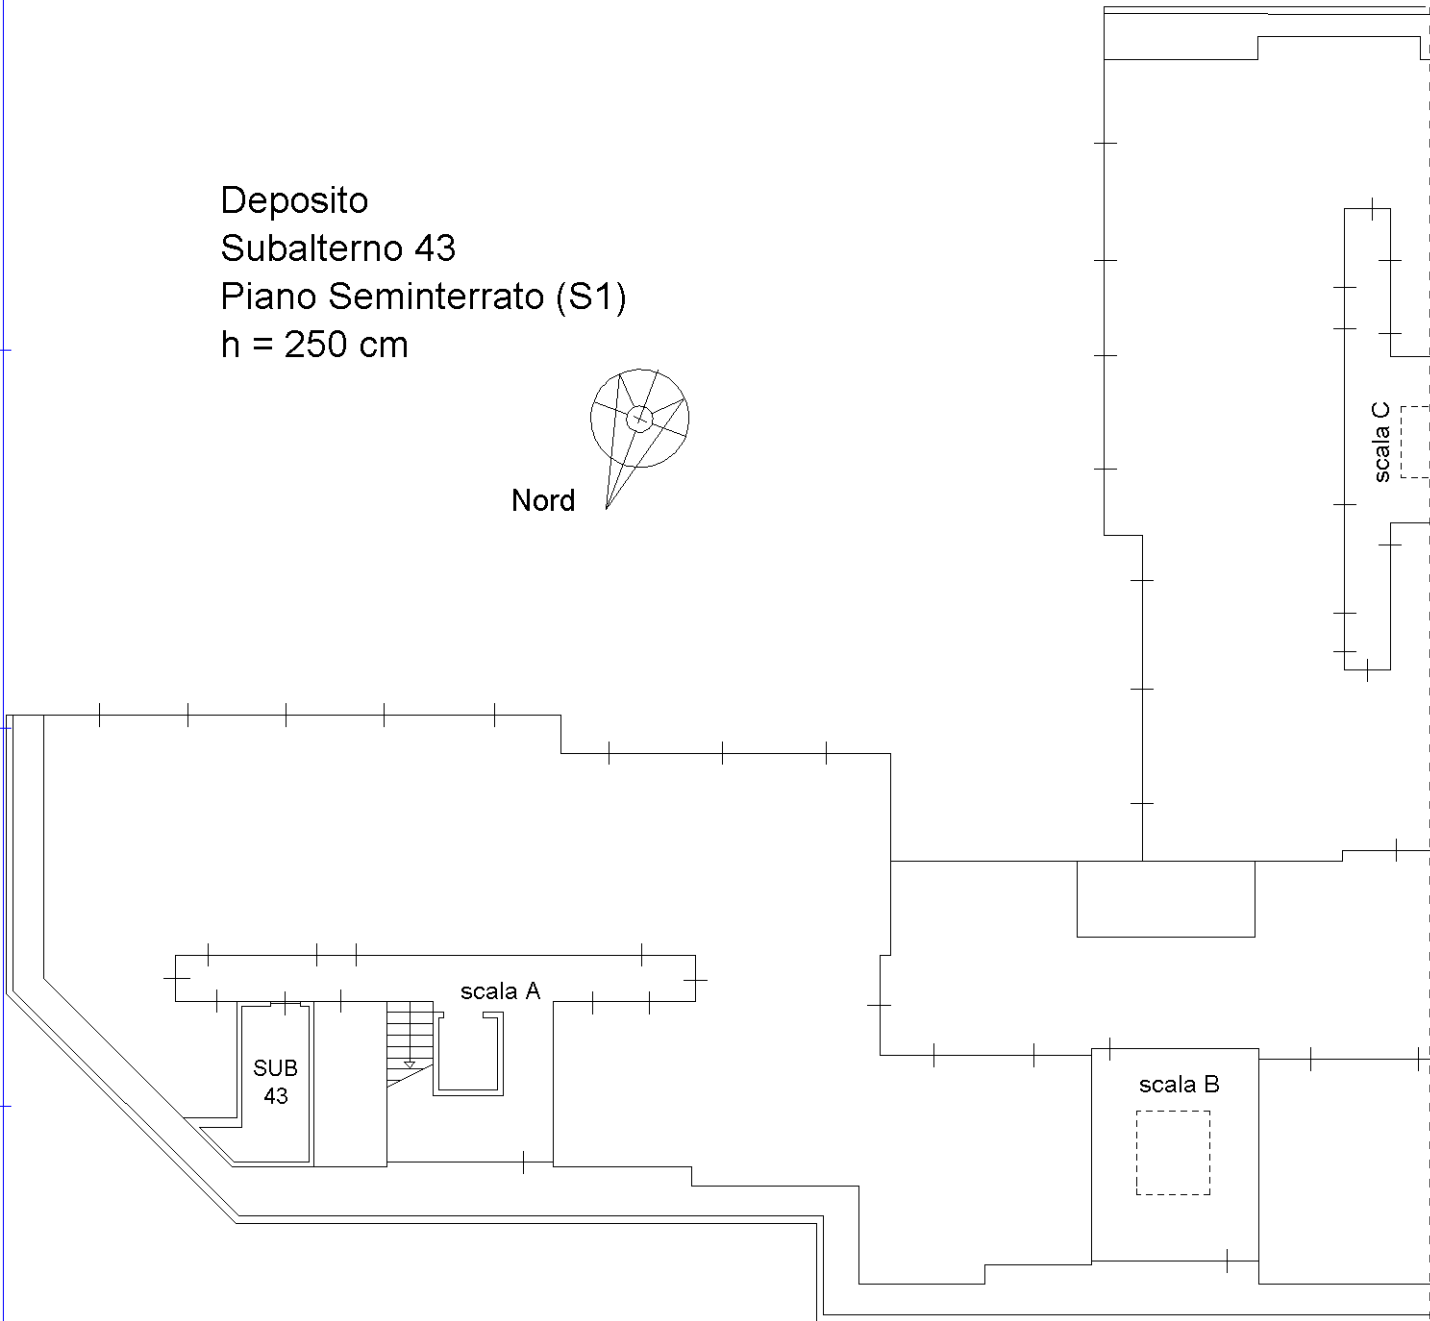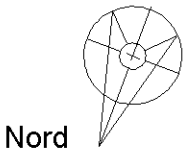


Ultima planimetria in atti

Agenzia delle Entrate
CATASTO FABBRICATI
Ufficio provinciale di Siena


ELABORATO PLANIMETRICO	Compilato da: Bindi Francesco	Iscritto all'albo: Architetti	Prov. Siena	N. 545
Comune di Siena	Sezione:	Foglio: 130	Particella: 471	del
Dimostrazione grafica dei subalterni				
Tipo Mappale n.			del	Scala 1 : 500

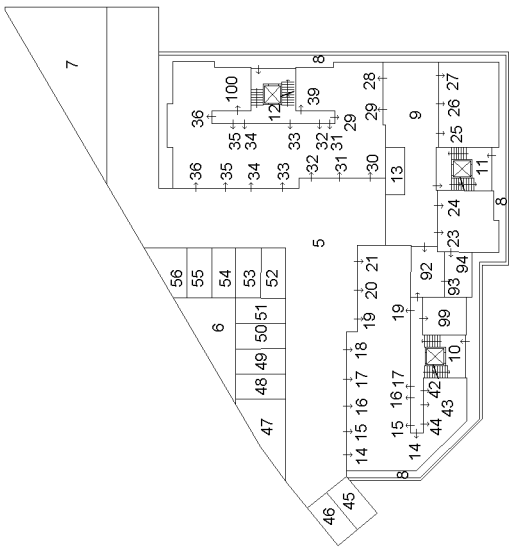


PIANO S1

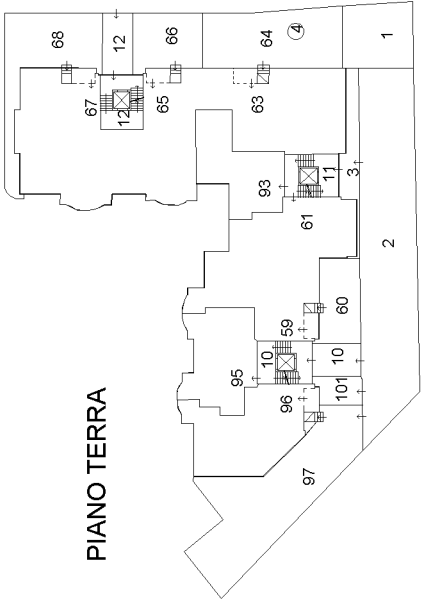


PIANO TERRA

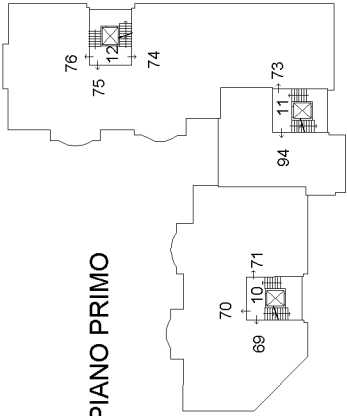

PIANO PRIMO

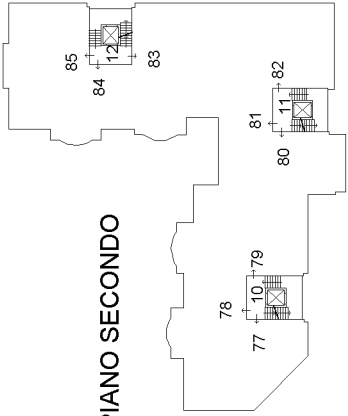

PIANO SECONDO

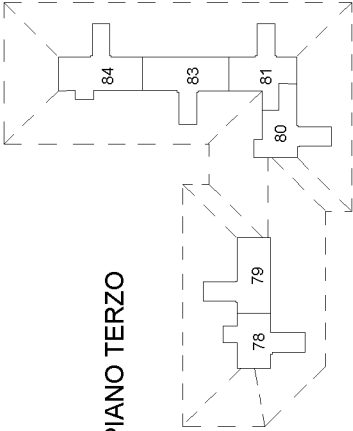

PIANO TERZO

