

Agenzia delle Entrate
CATASTO FABBRICATI
Ufficio Provinciale di
Siena

Dichiarazione protocollo n. SI0052431 del 13/05/2025

Comune di Montepulciano

Via Dei Fienili

civ. 10

Identificativi Catastali:

Sezione:

Foglio: 117

Particella: 23

Subalterno: 11

Compilata da:

Meloni David

Iscritto all'albo:

Geometri


Prov. Siena

N. 01305

Planimetria

Scheda n. 1

Scala 1:200

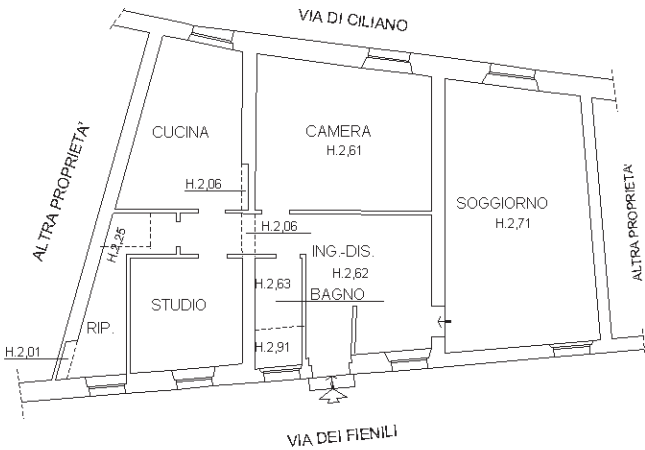

PIANO TERRENO

H. = 2,79 ml.

ORIENTAMENTO

