


Agenzia delle Entrate
CATASTO FABBRICATI
Ufficio Provinciale di
Pesaro

Dichiarazione protocollo n. del
Planimetria di u.i.u. in Comune di Montefelcino
Via Raffaello Sanzio civ. 15

Identificativi Catastali:
Sezione:
Foglio: 29
Particella: 279
Subalterno: 5

Compilata da:
Buresta Giorgio
Iscritto all'albo:
Geometri
Prov. Pesaro N. 01313

Scheda n. 1 Scala 1/200

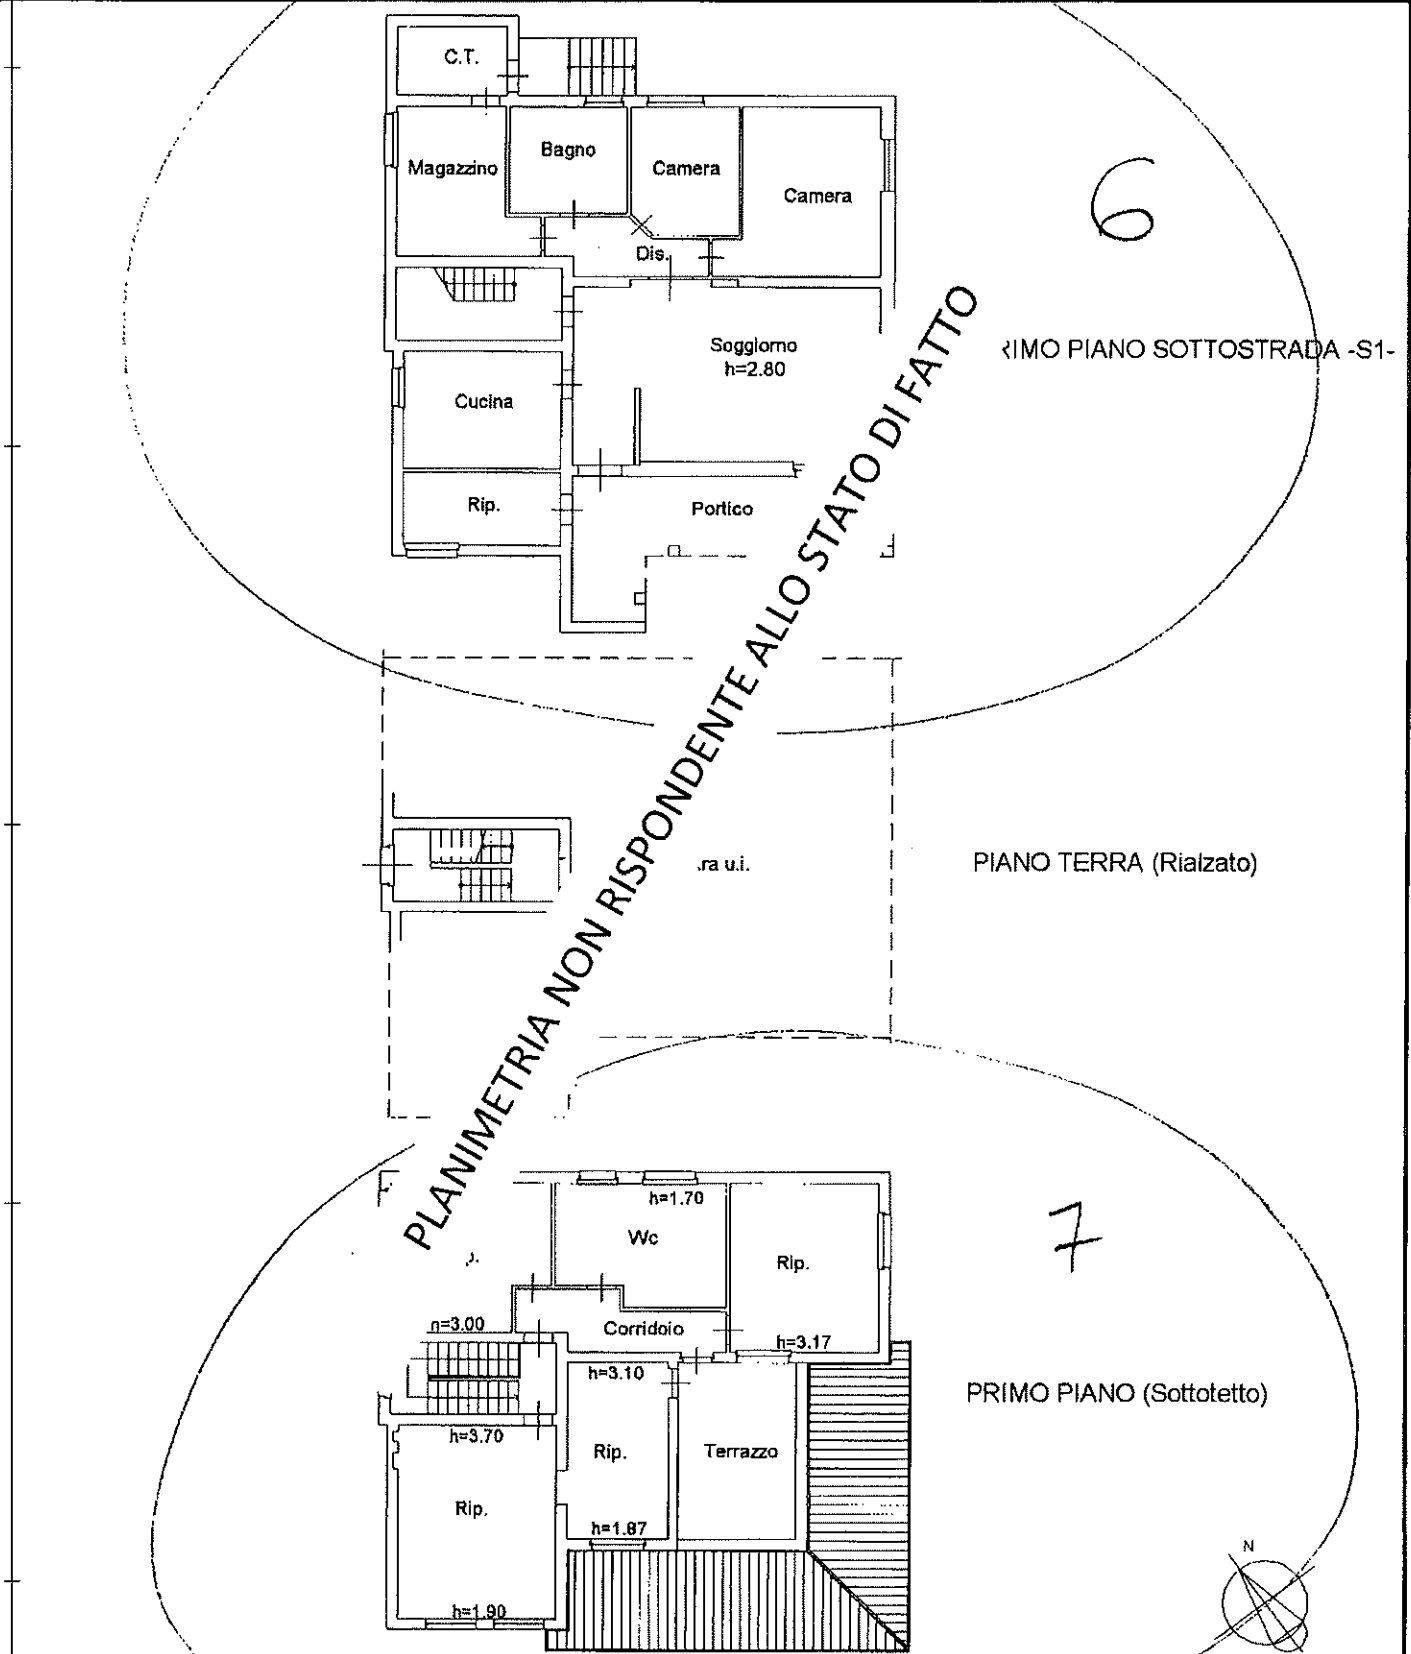

Ultima planimetria in atti