

Identificativi Catastali:

Sezione:

Foglio: 42

Particella: 1015

Subalterno: 5

Isritto all'albo:
Ingegneri


Prov. Potenza

N. 182

Scheda n. 1


Scala 1:200

PIANO PRIMO SOTTOSTRADA

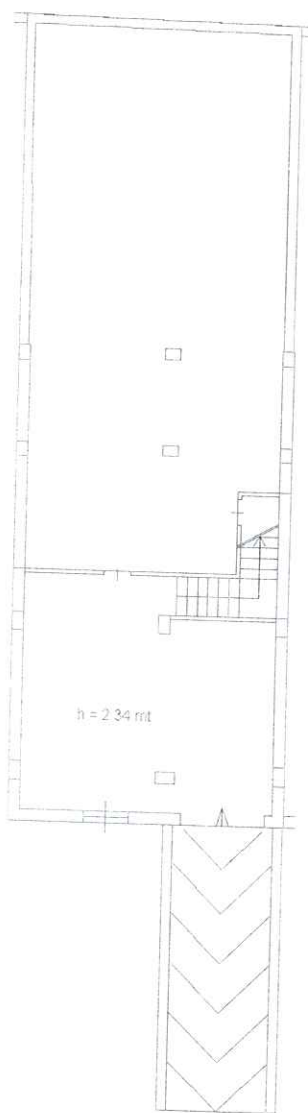


Via da denominarsi

PIANO TERRA

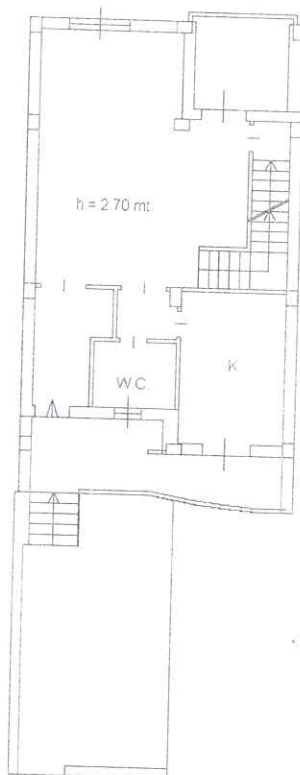


Via da denominarsi

PRIMO PIANO

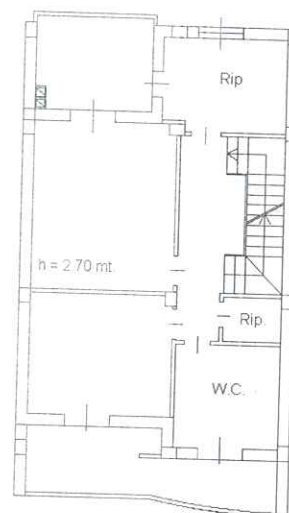

Via da denominarsi

PIANO SECONDO
(Sottotetto)

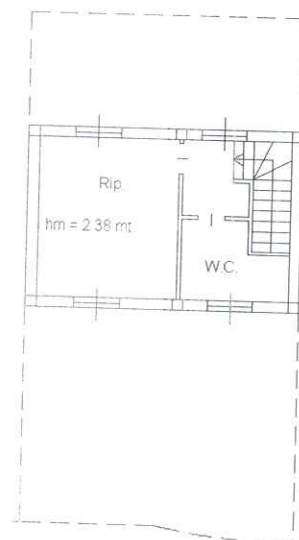

Via da denominarsi

IL TECNICO INCARICATO
Ing. Antonio PIZZUTI



NORD

Catasto dei Fabbricati - Situazione al 26/07/2018 - Comune di GENZANO DI LUCANIA(D971) - < Foglio: 42 Particella: 1015 - Subalterno 5 >
VIA SAN FRANCESCO n. SN piano: S1-T-1-2;

Mappa

Legenda

Legenda

Basilicata

Ritire Regioni

mare

Ortofoto_2017

Fabbricati

Terreni


Particelle

rsdi: Catastali_2012

/ Limiti comunali

confinitimiti_comunali_istat_2011

toponimi

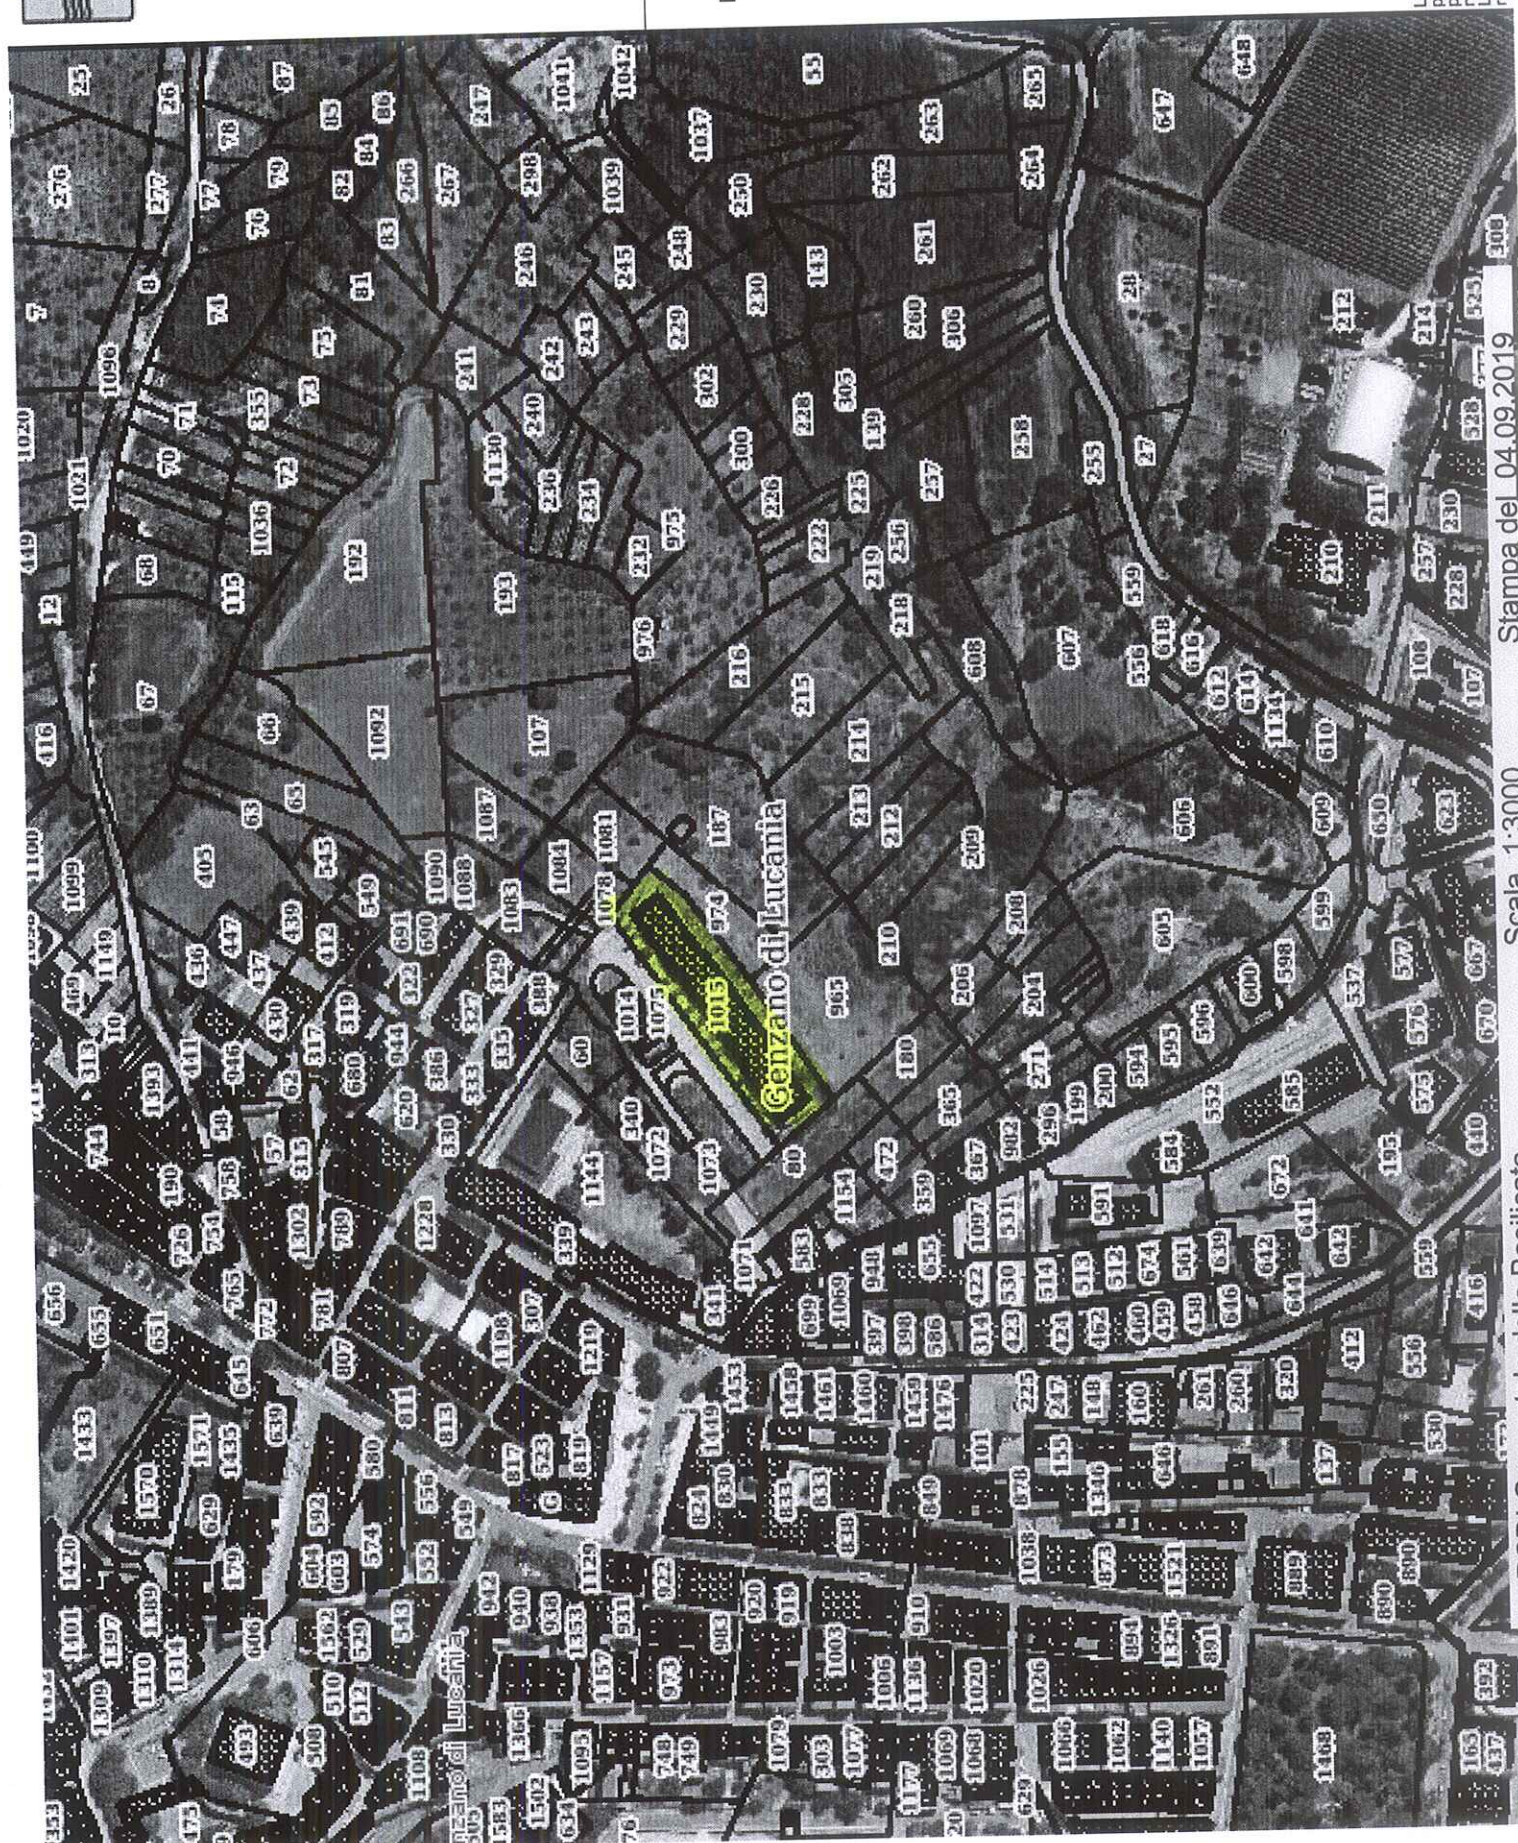

La presente stampa non riveste carattere probatorio ai fini legali, ha uno scopo puramente divulgativo e non assume in nessun caso carattere di ufficialità. La Regione Basilicata, inoltre, declina ogni responsabilità riguardo alla precisione metrica

008-~~1~~N


Direzione Provinciale di Potenza
Ufficio Provinciale - Territorio - Direttore MAPIA MARCHERITA ANNA MATTIA
Vis. tel. (0.90 euro)

Comune: GENZANO DI LUCANIA
Scala originale: 1:2000
Dimensione cornice: 634.000 x 378.000 metri
Foglio: 42
12-DIC-2018 19:19:00
Prot. n. 17350056/2018



N=800

E=10100

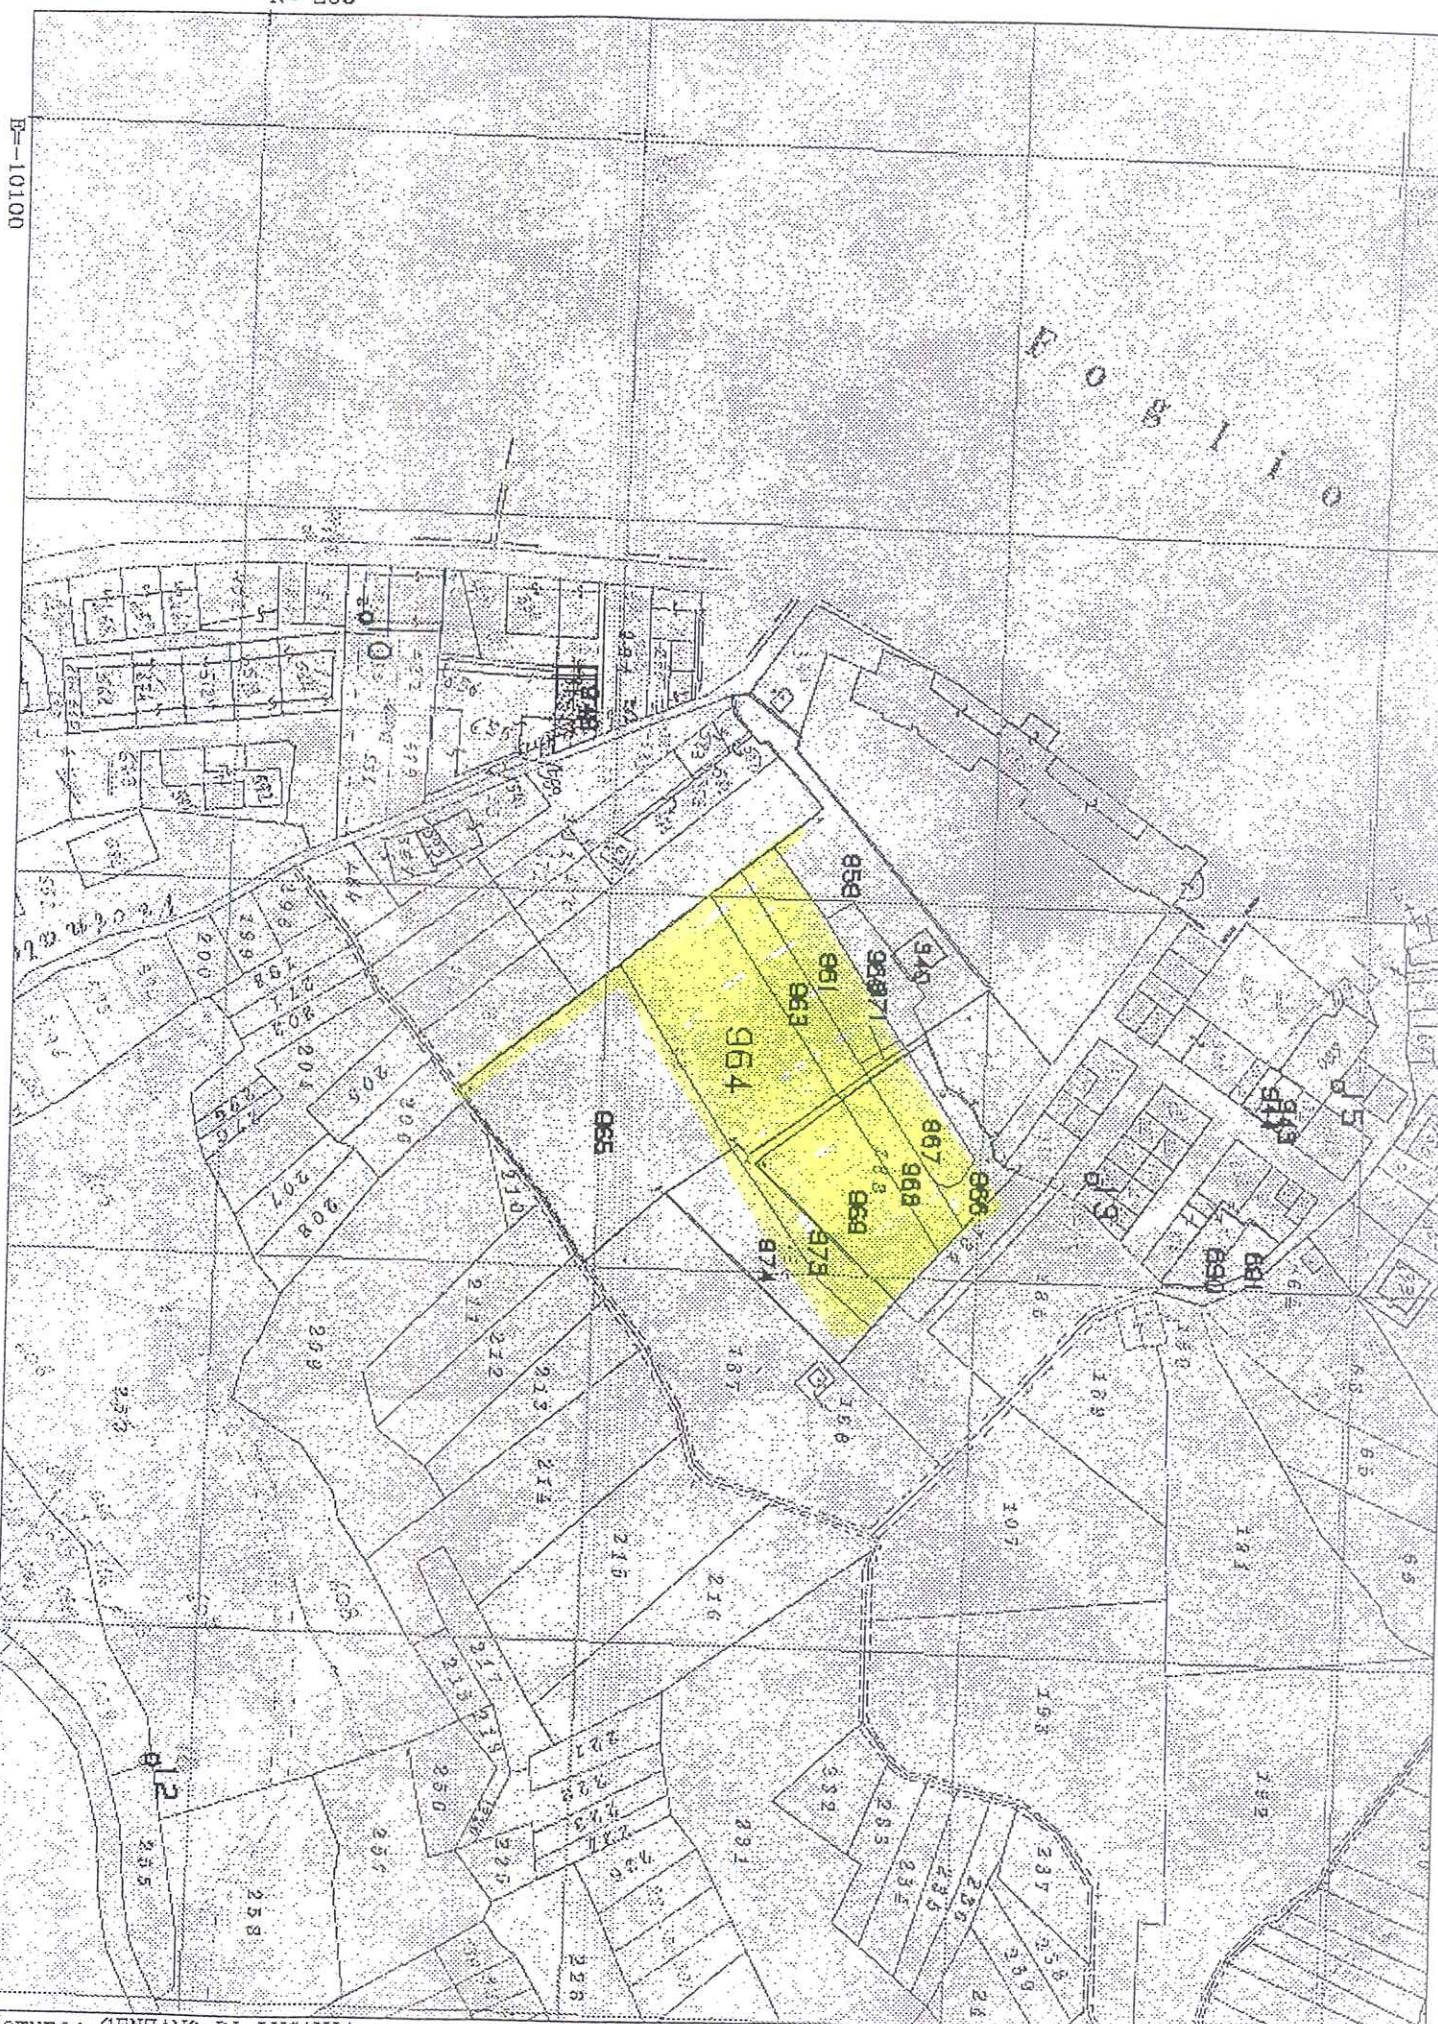


Particella: 984

Comune: GENZANO DI LUCANIA
Foglio: 43

Scala originale: 1:2000
Scala disegno : 1:2000

22-Gen-2003 12:12
Protocollo n. 13406

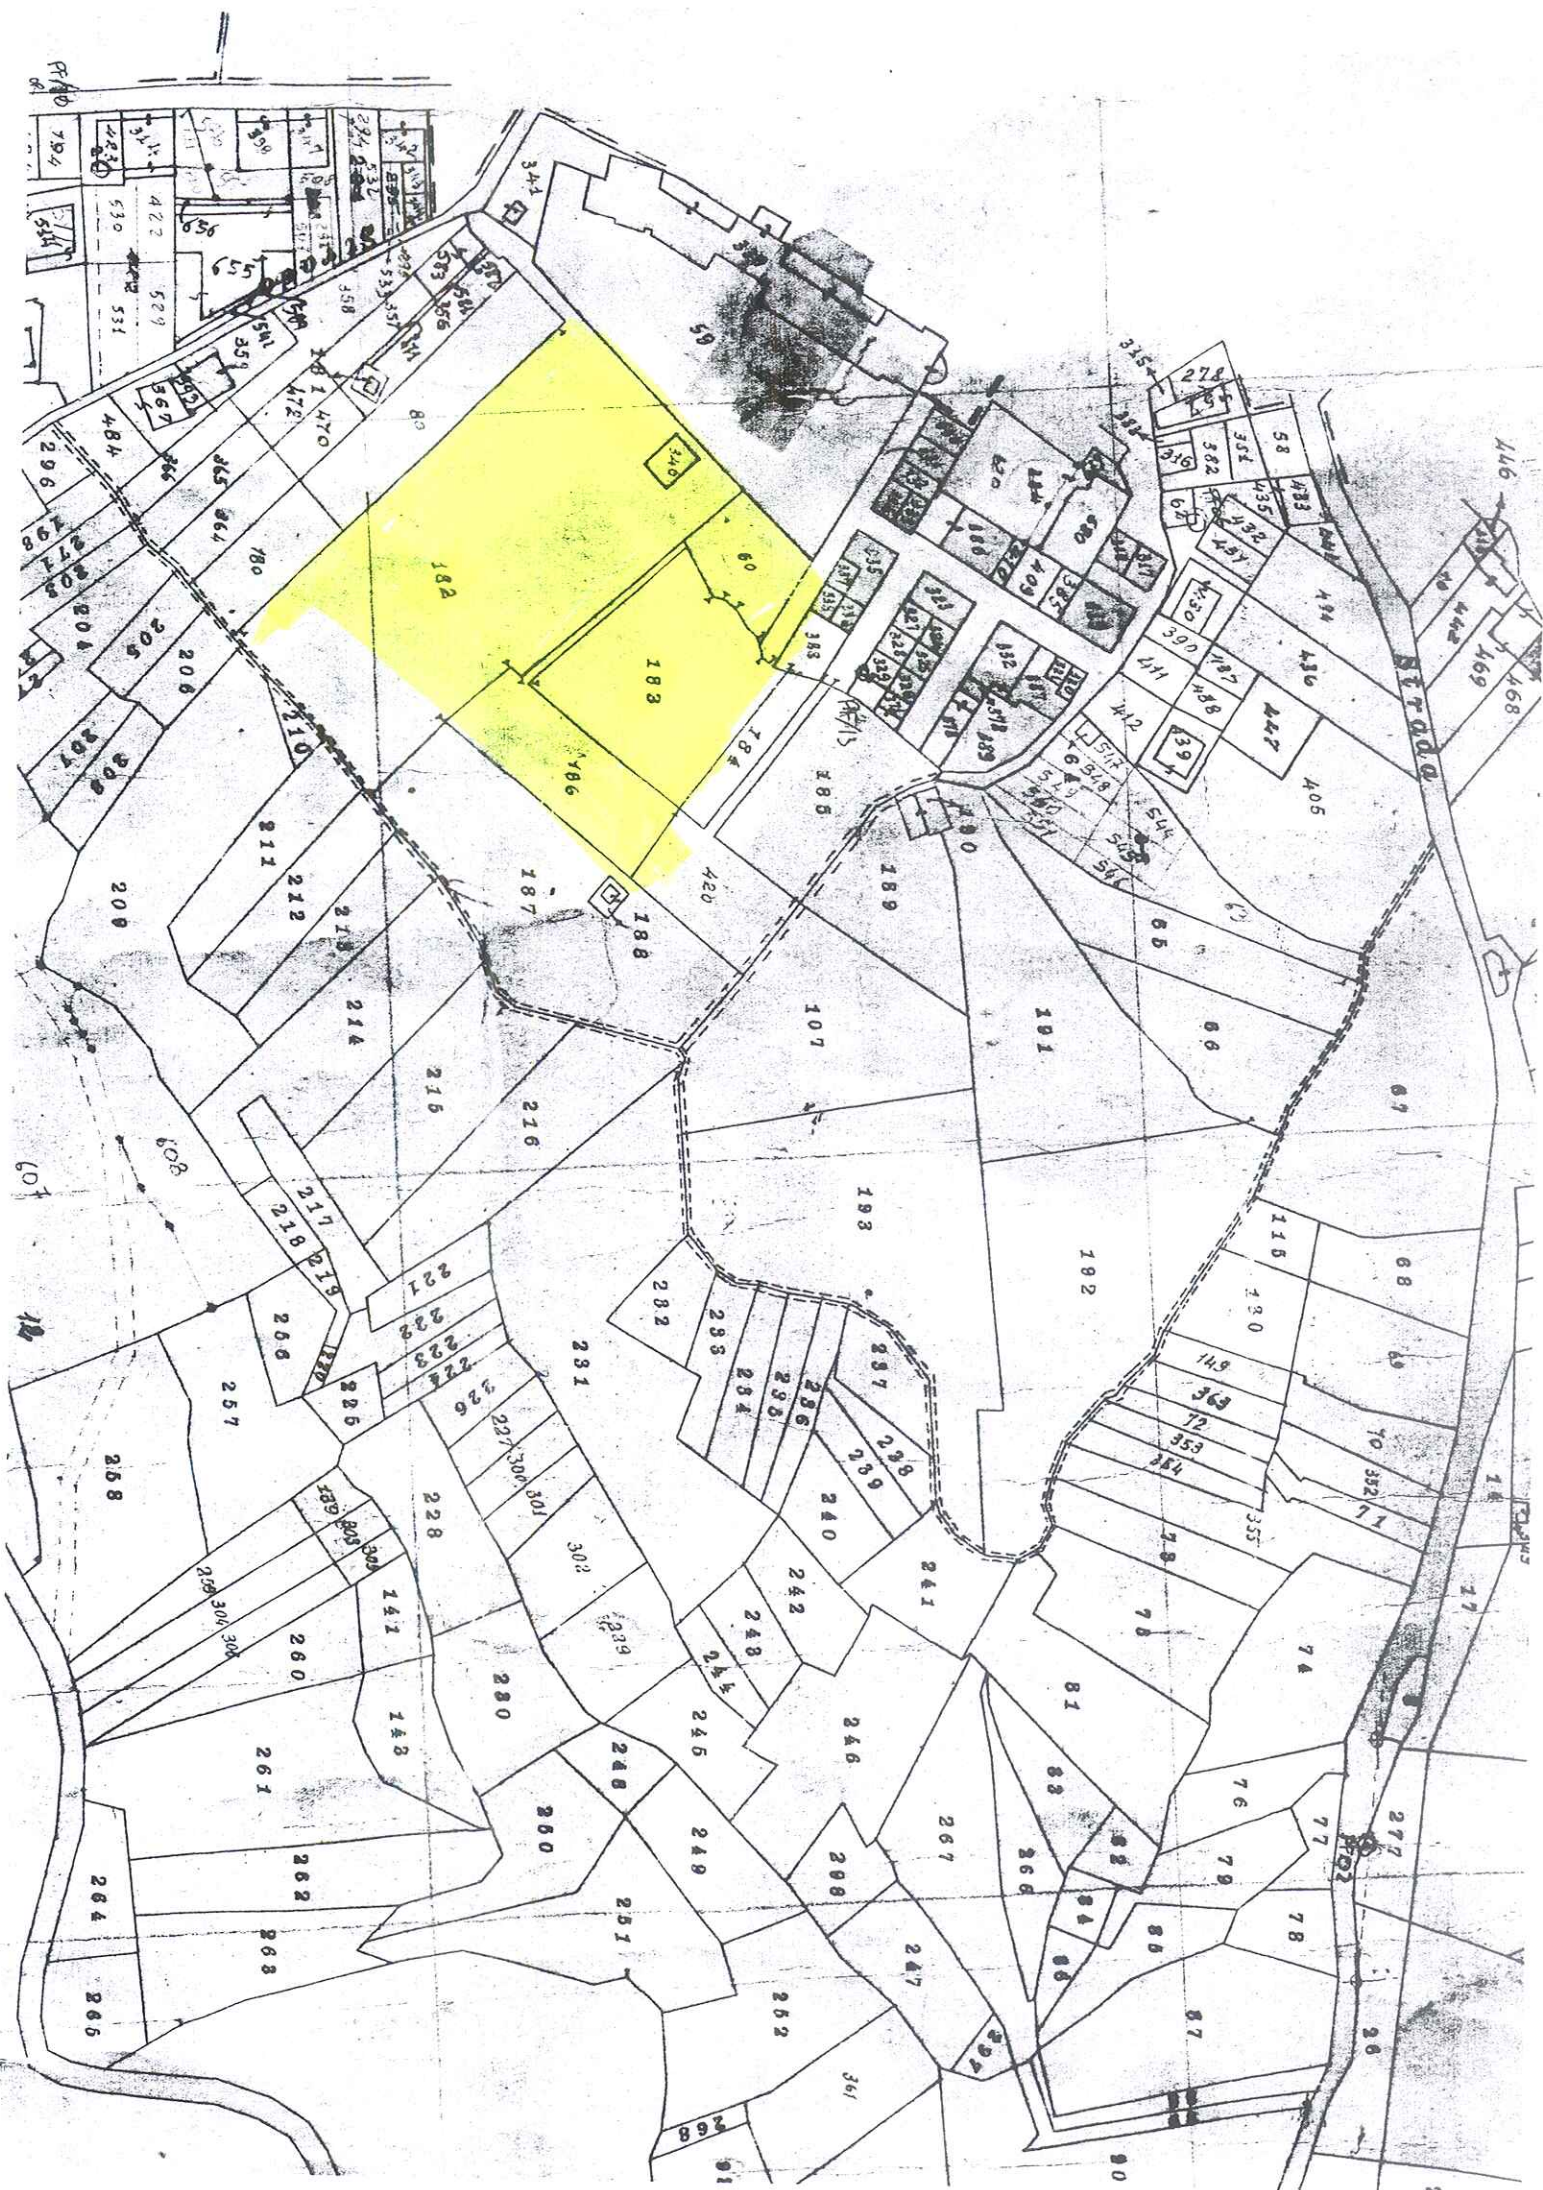


Reg./U. T. N. 04103

Al sensi di quanto stabilito dall' art. 13 della Legge 201/1990, si attesta che il presente atto è stato depositato presso questo Comune il 21.04.2003 a 14.00 ore.

IL RESPONSABILE DELL'AREA TECNICA

Mag. Car 202 9172

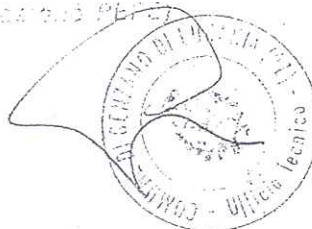

orientamento

FOGLIO N. 42 SCALA 1: 2000

Dichiaro di aver redatto il presente tipo in base ai rilievi sul luogo

Descrizione dei punti di appoggio e delle nuove linee dividenti:

VEDI LIBRETTO DELLE MISURE E SCHEMA DEL RILIEVO.

(se necessario seguire negli spazi liberi o in fogli allegati)

IL PERITO

62-11182

(cognome e nome in chiaro)

dell'Albo dei **GLI INGEGNERI** della Provincia di **POTENZA**

20/01/2003

Findings

Firma delle parti o loro delegati

Il Presidente della Cooperativa
"Eneide Benidriense":
Rocco Di Bono



Direzione Provinciale di Potenza
Ufficio Provinciale - Territorio
Servizi Catastali

Comune di: GENZANO DI LUCANIA

Elenco Subalterni

ACCERTAMENTO DELLA PROPRIETA IMMOBILIARE URBANA
ELENCO DEI SUBALTERNI ASSEGNATI

Comune		Sezione	Foglio	Particella		Tipo mappale	del:
GENZANO DI LUCANIA			42	1015		63349	
Sub	UBICAZIONE via/piazza	n°civ	Piani	Scala	Int.	DESCRIZIONE	
1	VIA SAN FRANCESCO		T			BENE NON CENSIBILE - CORTE COMUNE A TUTTI I SUBALTERNI DEI NUM. 1014 E 1015 DEL FOGLIO N.42. ABITAZIONE DI TIPO ECONOMICO ABITAZIONE DI TIPO POPOLARE ABITAZIONE DI TIPO POPOLARE ABITAZIONE DI TIPO POPOLARE ABITAZIONE DI TIPO POPOLARE ABITAZIONE DI TIPO POPOLARE ABITAZIONE DI TIPO POPOLARE ABITAZIONE DI TIPO POPOLARE ABITAZIONE DI TIPO POPOLARE ABITAZIONE DI TIPO POPOLARE ABITAZIONE DI TIPO POPOLARE ABITAZIONE DI TIPO POPOLARE ABITAZIONE DI TIPO POPOLARE ABITAZIONE DI TIPO POPOLARE	
2	via san francesco	SN	S1-T1-2				
3	via san francesco	SN	S1-T1-2				
4	via san francesco	SN	S1-T1-2				
5	via san francesco	SN	S1-T1-2				
6	via san francesco	SN	S1-T1-2				
7	via san francesco	SN	S1-T1-2				
8	via san francesco	SN	S1-T1-2				
10	via san francesco	SN	S1-T1-2				
11	via san francesco	SN	S1-T1-2				
12	via san francesco	SN	S1-T1-2				
13	via san francesco	SN	S1-T1-2				
14	via san francesco	SN	S1-T1-2				
15	via san francesco	SN	S1-T1-2				
Comune		Sezione	Foglio	Particella		Tipo mappale	del:
GENZANO DI LUCANIA			42	1018		63349	
Sub	UBICAZIONE via/piazza	n°civ	Piani	Scala	Int.	DESCRIZIONE	
	VIA SAN FRANCESCO		T			BENE NON CENSIBILE - PARCHEGGIO ESTERNO COMUNE A TUTTI I SUBALTERNI DEI NUM. 1014 E 1015 DEL FOGLIO N.42	

Unità immobiliari n. 15

Tributi erariali: 0,00

Visura telematica

ELABORATO PLANIMETRICO	
[Redacted]	
Iscritto all'albo: Ingegneri	
Prov. Potenza	N. 182

**Agenzia del Territorio
CATASTO FABBRICATI
Ufficio Provinciale di
Potenza**

Comune di Genzano Di Lucania

Sezione: Foglio: 42

Particella: 1015


Protocollo n. PZ0072293 del 22/06/2006

Tipo Mappale n. 63349 del 01/06/2006

Dimostrazione grafica dei subalterni

Scala 1 : 500

PIANO SOTTOSTRADA

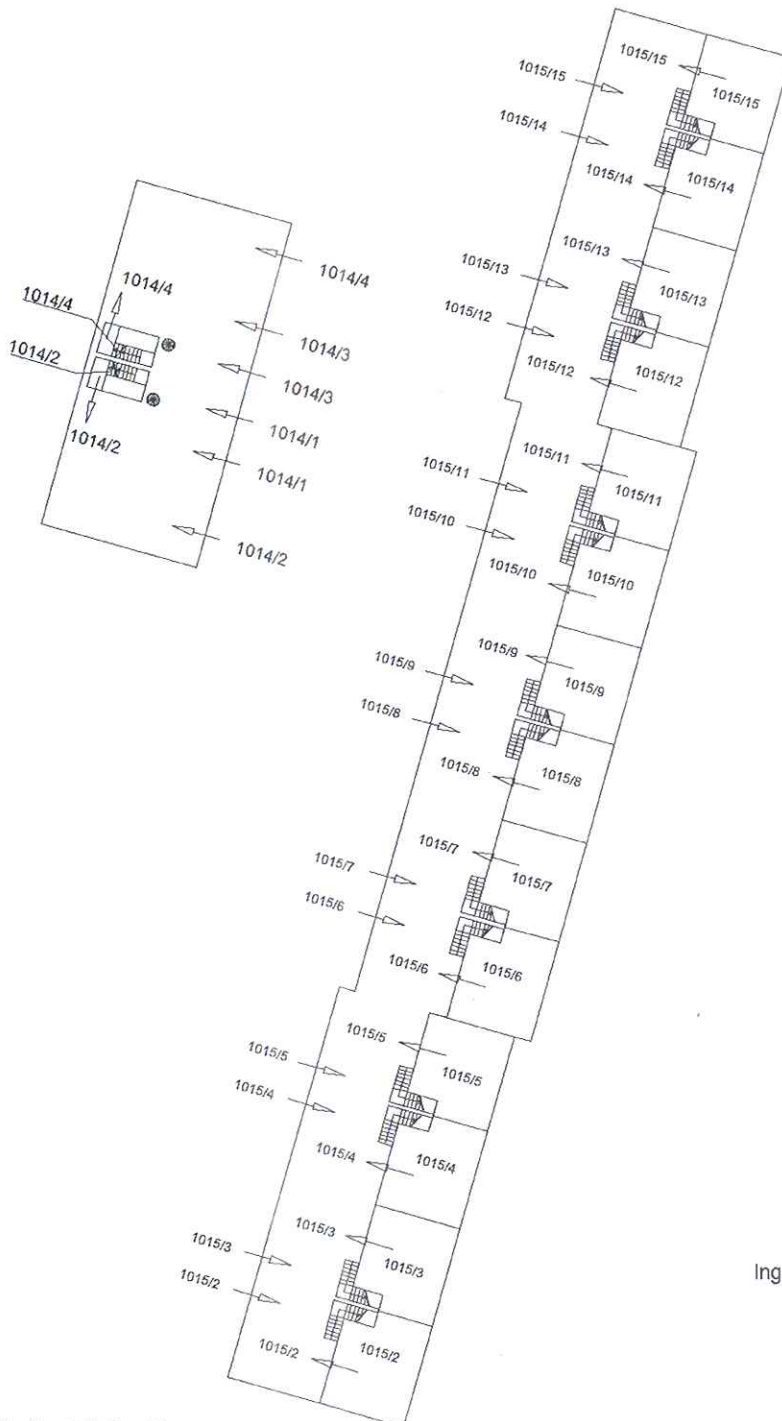

NORD

IL TECNICO
Ing. Antonio PIZZUTI

Ultima planimetria in atti

Data: 12/12/2018 - n. T350962 - Richiedente: Telematico

Totale schede: 4 - Formato di acquisizione: A4(210x297) - Formato stampa richiesto: A4(210x297) - Fattore di scala non utilizzabile

ELABORATO PLANIMETRICO	
[REDACTED]	
Iscritto all'albo: Ingegneri	
Prov. Potenza	N. 182

**Agenzia del Territorio
CATASTO FABBRICATI
Ufficio Provinciale di
Potenza**

Comune di Genzano Di Lucania

Sezione: Foglio: 42 Particella: 1015


Protocollo n. PZ0072293 del 22/06/2006

Tipo Mappale n. 63349 del 01/06/2006

Dimostrazione grafica dei subalterni

Scala 1 : 500

PIANO TERRA CON CORTE ANNESSA

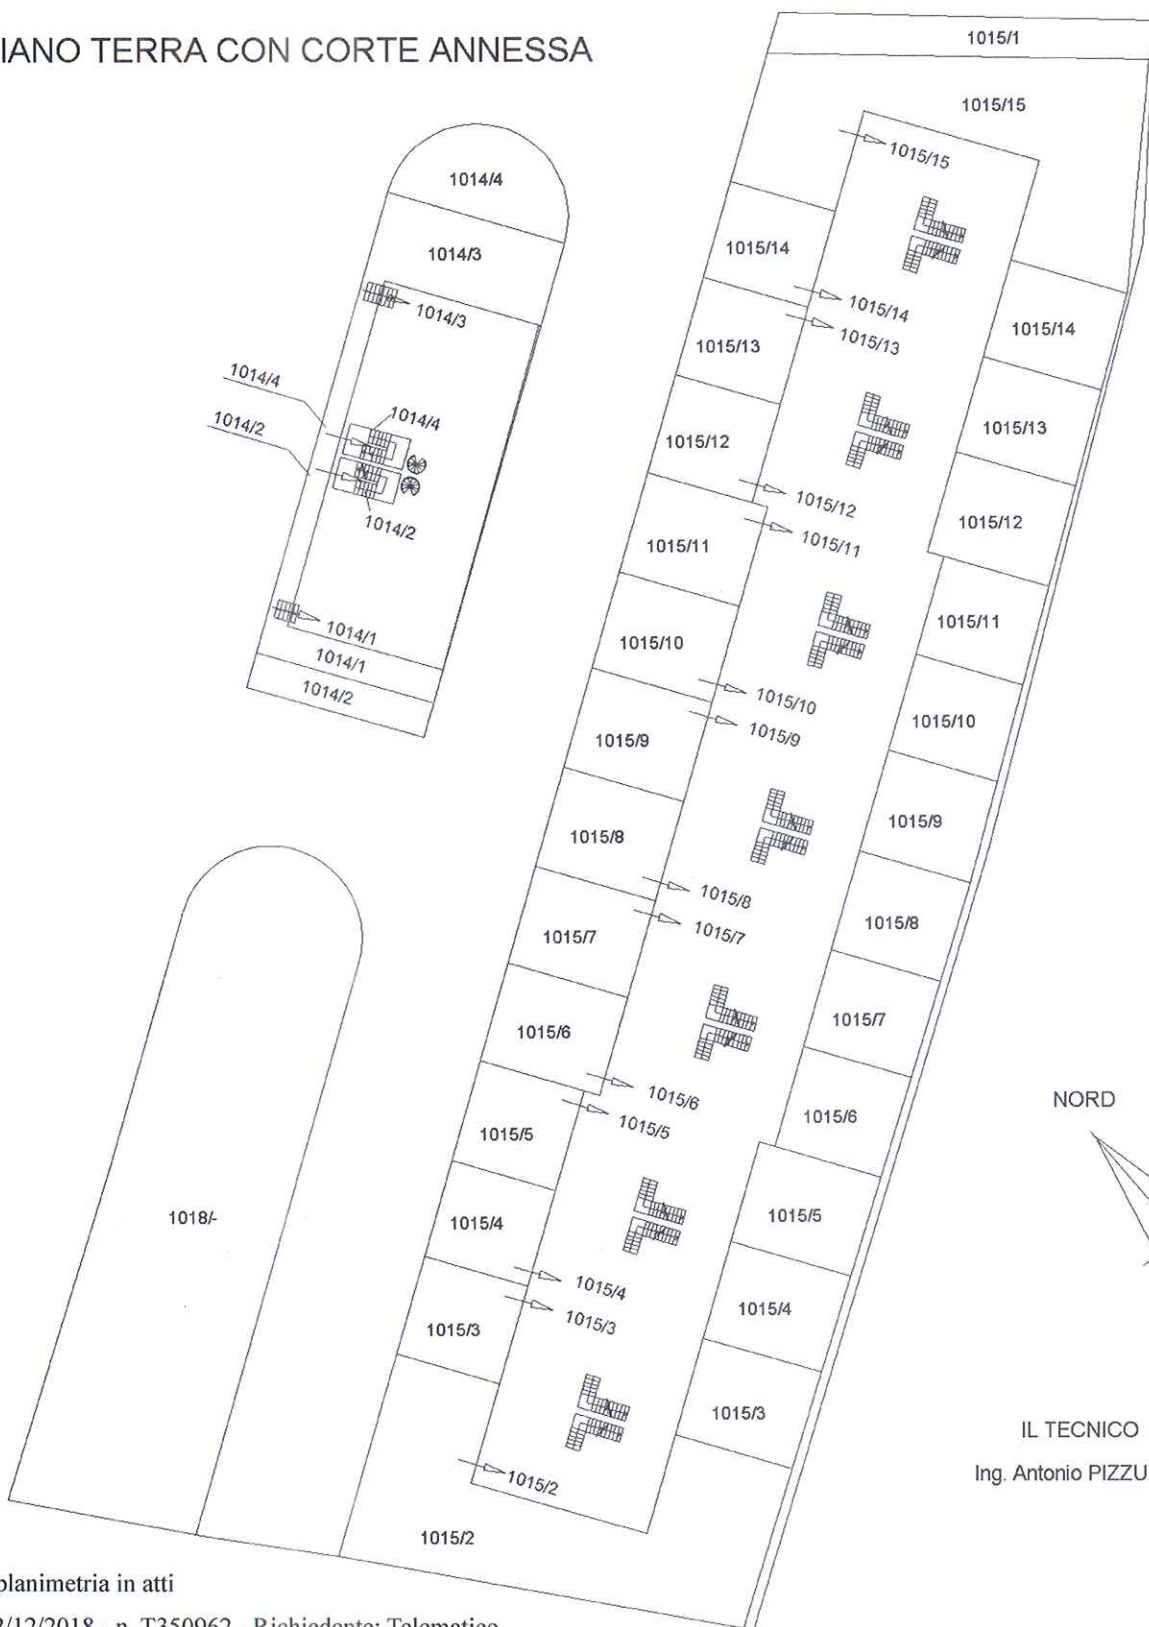

NORD

IL TECNICO

Ing. Antonio PIZZUTI

Ultima planimetria in atti

Data: 12/12/2018 - n. T350962 - Richiedente: Telematico


Totale schede: 4 - Formato di acquisizione: A4(210x297) - Formato stampa richiesto: A4(210x297) - Fattore di scala non utilizzabile

ELABORATO PLANIMETRICO	
[Redacted]	
Iscritto all'albo: Ingegneri	
Prov. Potenza	N. 182

Agenzia del Territorio
CATASTO FABBRICATI
Ufficio Provinciale di
Potenza

Comune di Genzano Di Lucania		Protocollo n. PZ0072293 del 22/06/2006	
Sezione:	Foglio: 42	Particella: 1015	Tipo Mappale n. 63349 del 01/06/2006
Dimostrazione grafica dei subalterni			Scala 1 : 500

PIANO SECONDO (SOTTOTETTO)

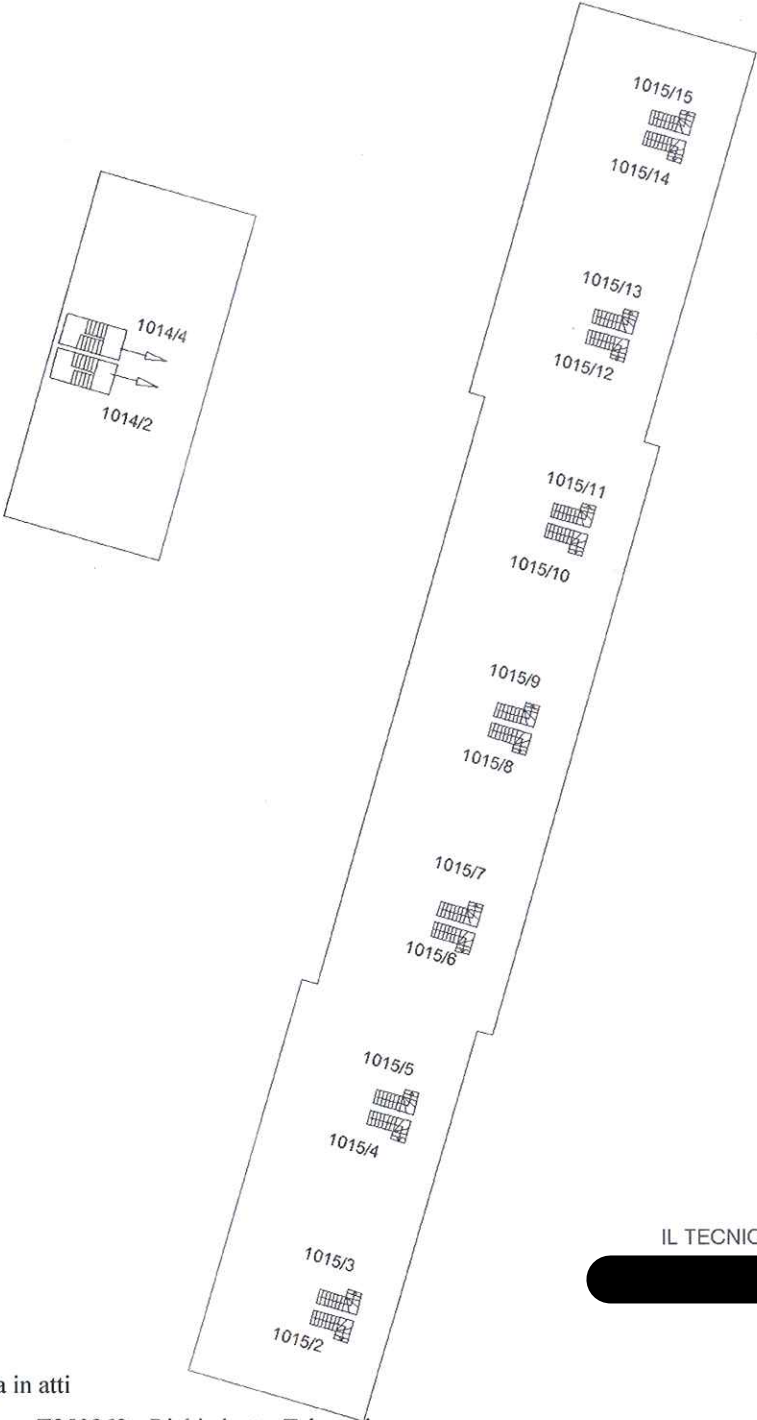

Ultima planimetria in atti

Data: 12/12/2018 - n. T350962 - Richiedente: Telematico

Totale schede: 4 - Formato di acquisizione: A4(210x297) - Formato stampa richiesto: A4(210x297) - Fattore di scala non utilizzabile

Catasto dei Fabbricati - Situazione al 12/12/2018 - Comune di GENZANO DI LUCANIA (D971) - < Foglio: 42 - Particella: 1015 - Elaborato planimetrico >