

ELABORATO PLANIMETRICO

Inserito all'albo:
Ingegneri

Prov. Potenza N. 182

Agenzia del Territorio
CATASTO FABBRICATI
Ufficio Provinciale di
Potenza



Comune di Genzano Di Lucania
Sezione: Foglio: 42 Particella: 1015

Protocollo n. PZ0072293 del 22/06/2006
Tipo Mappale n. 63349 del 01/06/2006

Dimostrazione grafica dei subalterni

Scala 1 : 500

PIANO SOTTOSTRADA

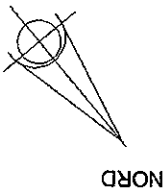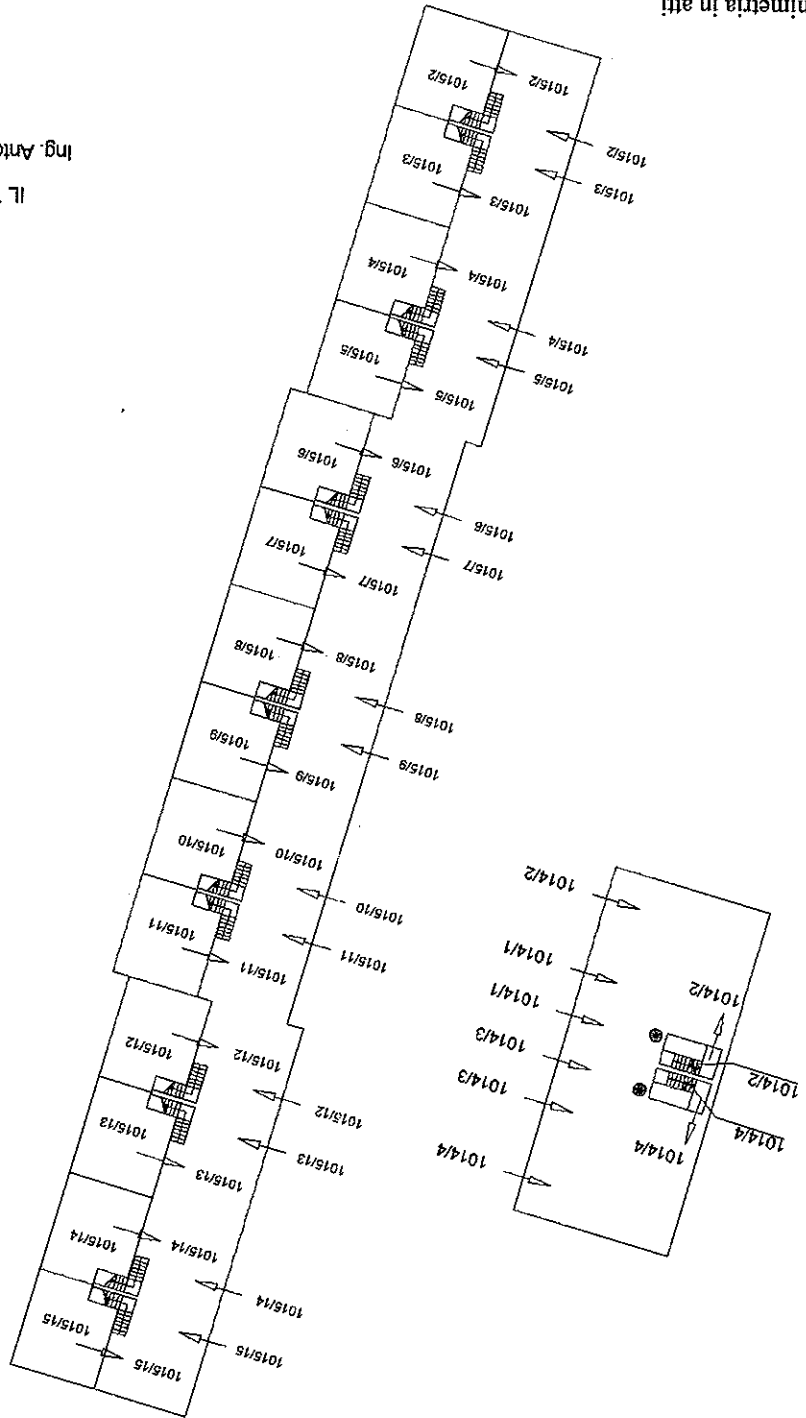

IL TECNICO
Ing. Antonio PIZZUTTI

Ultima planimetria in atti

Data: 12/12/2018 - n. T350962 - Richiedente: Telematico

Totale schede: 4 - Formato di acquisizione: A4(210x297) - Formato stampa richiesto: A4(210x297) - Fattore di scala non utilizzabile

ELABORATO PLANIMETRICO

Iscritto all'albo:

Ingegneri

Prov. Potenza

N. 182

Agenzia del Territorio
CATASTO FABBRICATI
Ufficio Provinciale di
Potenza


Protocollo n. PZ0072293 del 22/06/2006

Tipo Mappale n. 63349 del 01/06/2006

Dimostrazione grafica dei subalterni

Scala 1 : 500

PIANO TERRA CON CORTE ANNESSA

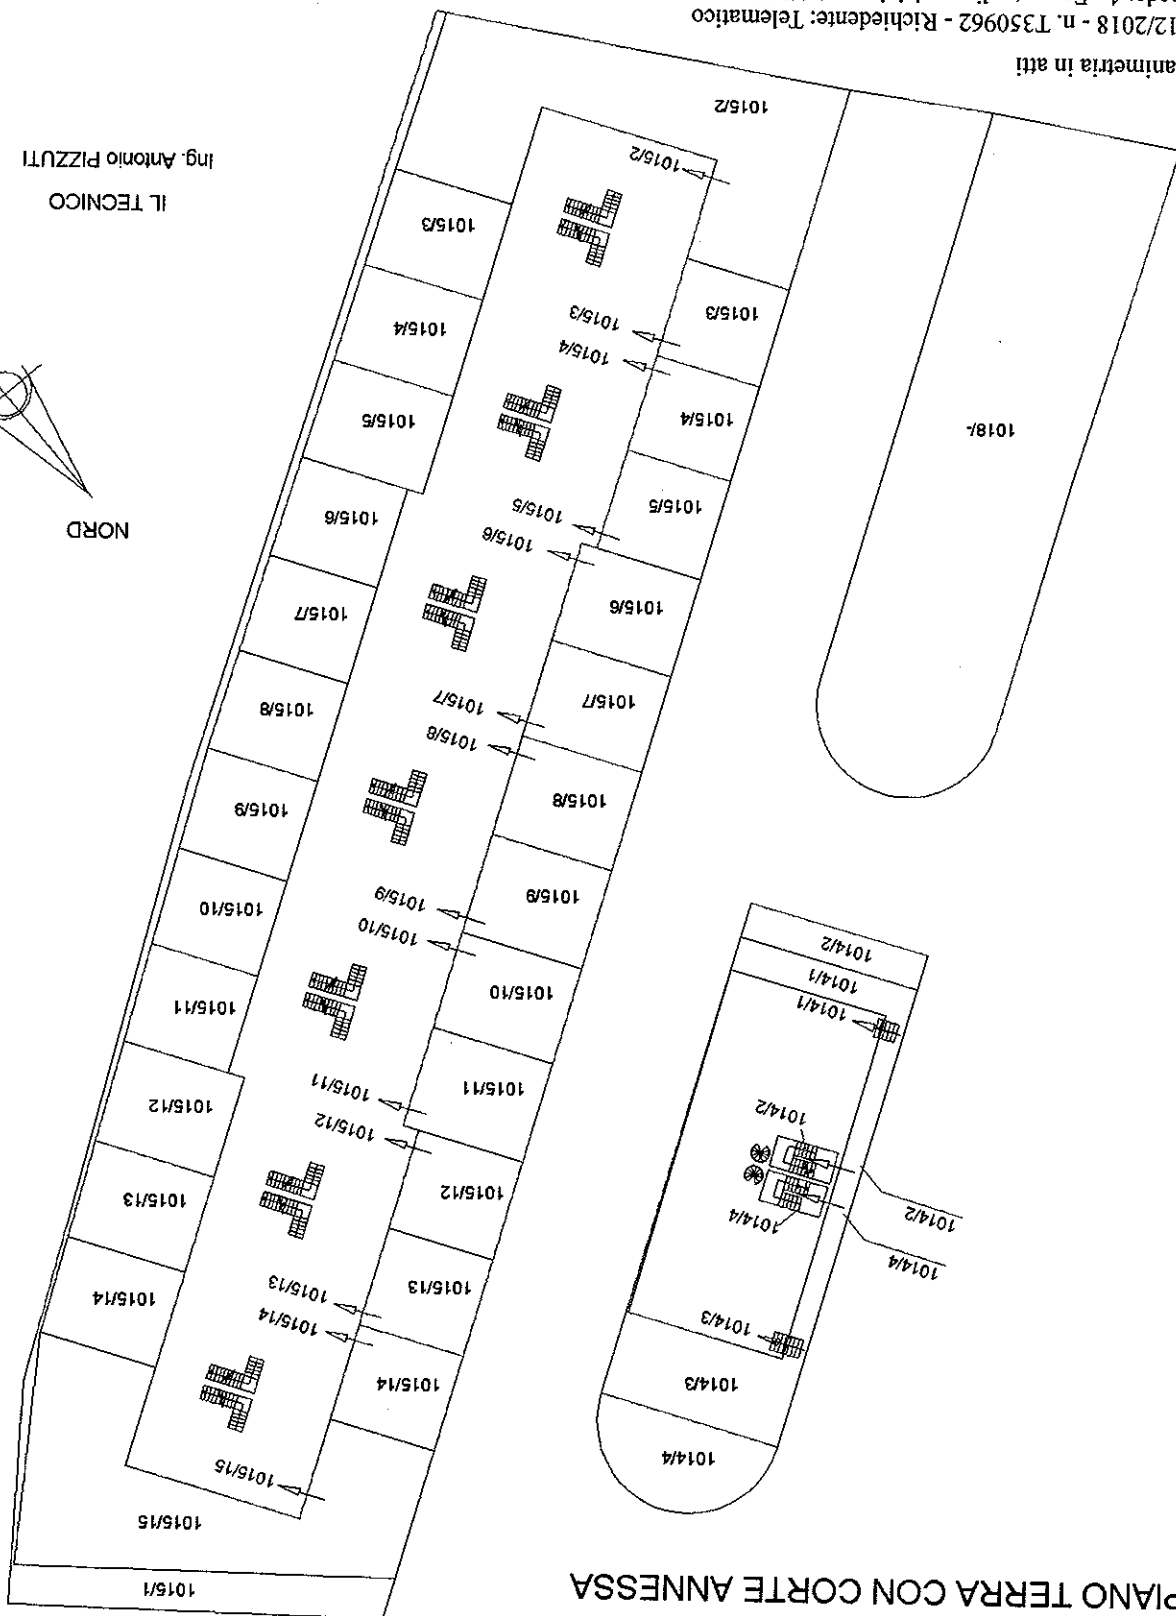

Ultima planimetria in atti

Data: 12/12/2018 - n. T350962 - Richiedente: Telematico

Totale schede: 4 - Formato di acquisizione: A4(210x297) - Formato stampa richiesto: A4(210x297) - Fattore di scala non utilizzabile

ELABORATO PLANIMETRICO	
Completato da: Pizzuti Antonio	
Inscritto all'albo: Ingegneri	
Prov. Potenza	N. 182


**AGENZIA DEL TERRITORIO
CATASTO FABBRICATI**
Ufficio Provinciale di
Potenza

Comune di Genzano Di Lucania	
Sezione:	Foglio: 42
Particella: 1015	
Protocollo n. PZ0072293 del 22/06/2006	Tipo Mappale n. 63349 dal 01/06/2006

Dimostrazione grafica dei subalterni

Scala 1 : 500

PIANO PRIMO

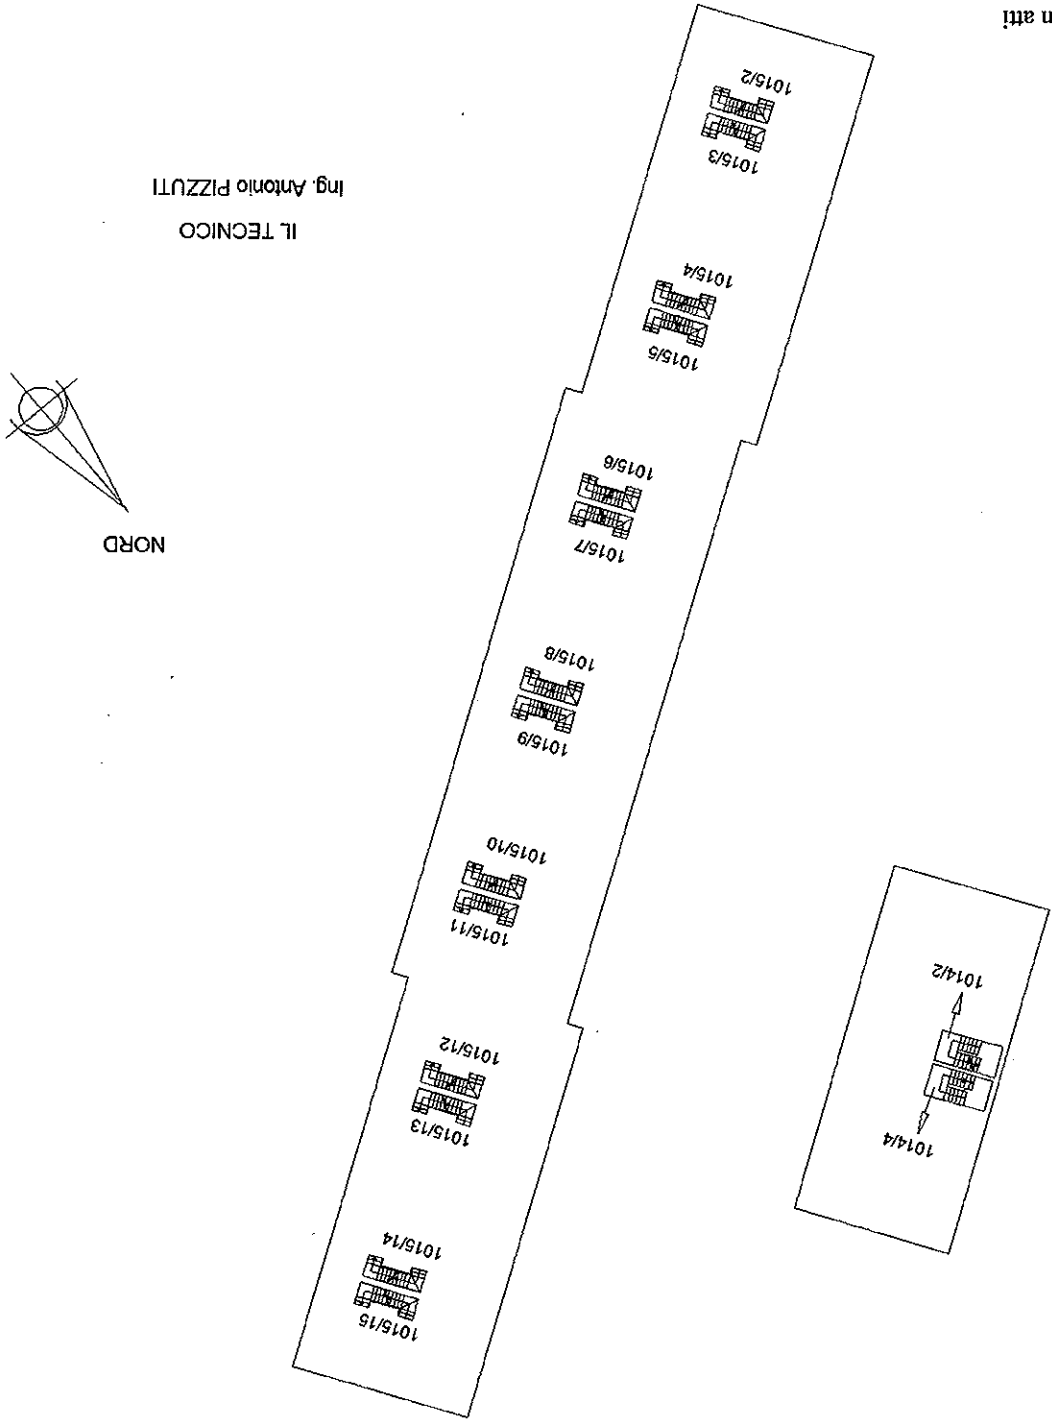

Ultima planimetria in atti

ELABORATO PLANIMETRICO	
Inscritto all'albo:	
Ingegneri	
Prov. Potenza	N. 182

AGENZIA del Territorio
CATASTO FABBRICATI
Ufficio Provinciale di
Potenza



Comune di Genzano Di Lucania	
Sezione:	Foglio: 42
Particella: 1015	
Protocollo n. PZ0072293 del 22/06/2006	Tipo Mappale n. 63349 del 01/06/2006

Scala 1 : 500

PIANO SECONDO (SOTTOTETTO)



Ing. Antonio PIZZUTI
IL TECNICO

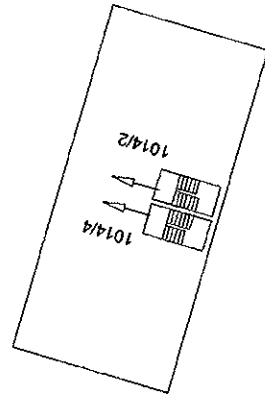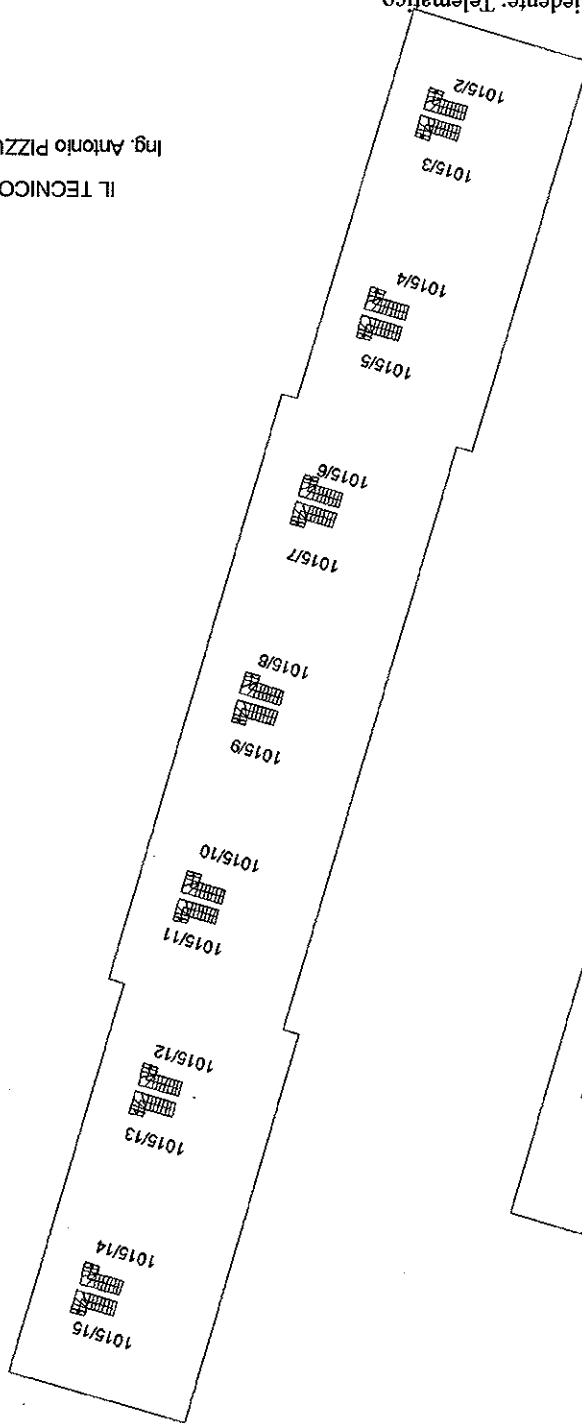

Ultima planimetria in atti

Data: 12/12/2018 - n. T350962 - Richiedente: Telematico

Totale schede: 4 - Formato di acquisizione: A4(210x297) - Formato stampa richiesto: A4(210x297) - Fattore di scala non utilizzabile