


CONSULENZA TECNICA D'UFFICIO - CTU

RILIEVO - Immobile sito in Via Nascosa n. 4407 - 04100Latina (LT) - NCEU
Del Comune di Latina al Foglio 201, Particella 177 Sub 8

Pianta

SCALA 1:100

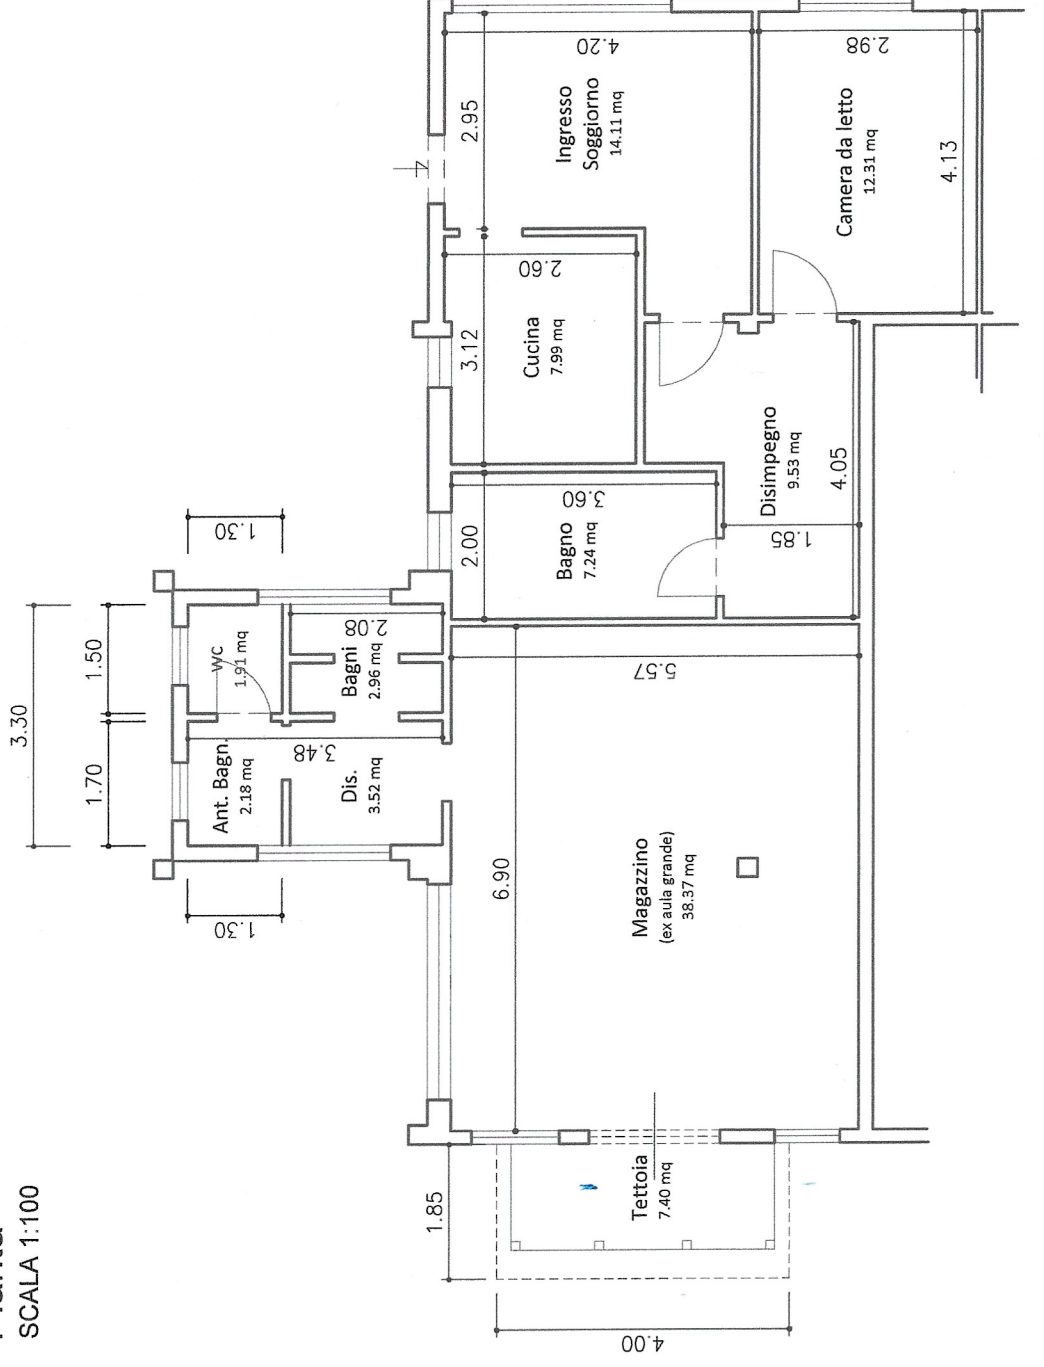

Calcolo delle superfici

Superficie Utile netta

1. Magazzino	38.37 mq
2. Disimpegno	3.52 mq
3. Antibagno	2.18 mq
4. W.C.	1.91 mq
5. Bagni	2.96 mq
Tot	48.94 mq

6. Bagno	7.24 mq
7. Cucina	7.99 mq
8. Ingresso Soggiorno	14.11 mq
9. Disimpegno	9.53 mq
10. Camera da letto	12.31 mq
Tot.	51.18 mq

Superficie Lorda **115.00 mq**

N.B. Le destinazioni d'uso indicate sono quelle rilevate

