




Agenzia del Territorio
CATASTO FABBRICATI
Ufficio Provinciale di
Udine

Dichiarazione protocollo n. UD0108823 del 02/07/2015
Planimetria di u.i.u. in Comune di Palazzolo Dello Stella

civ. 1


Prov. Udine N. 1218

Scala 1:200

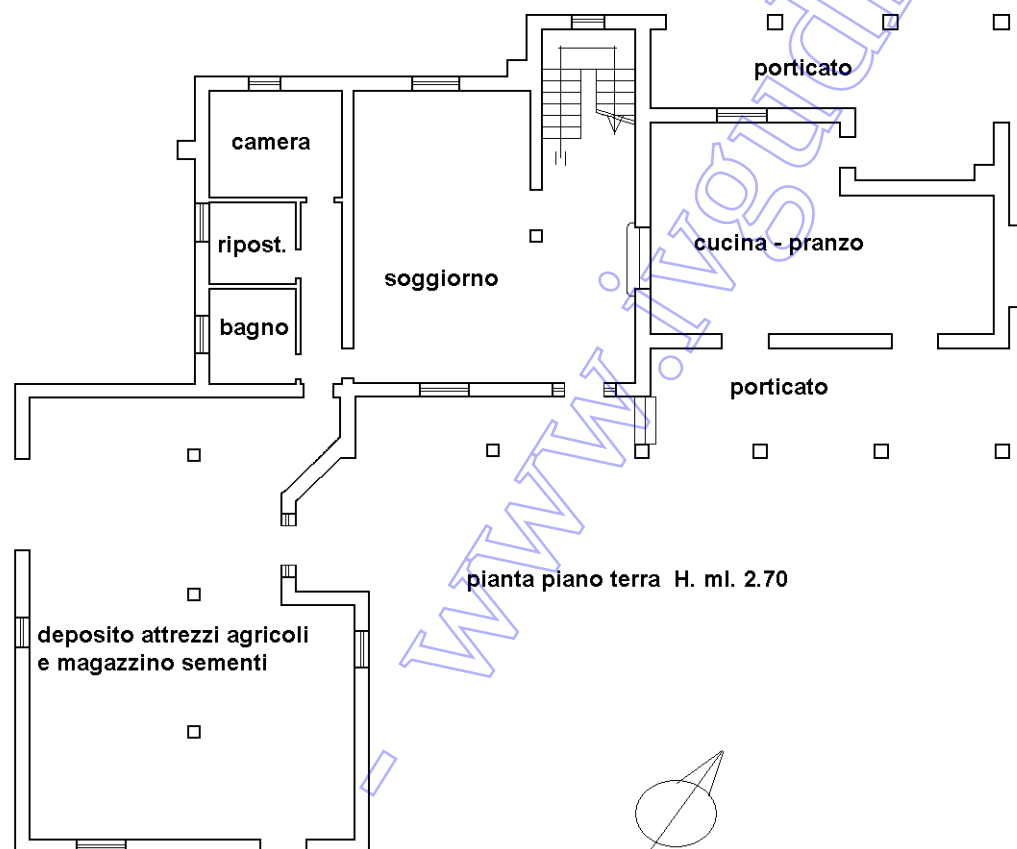

pianta piano terra H. ml. 2.70

nord

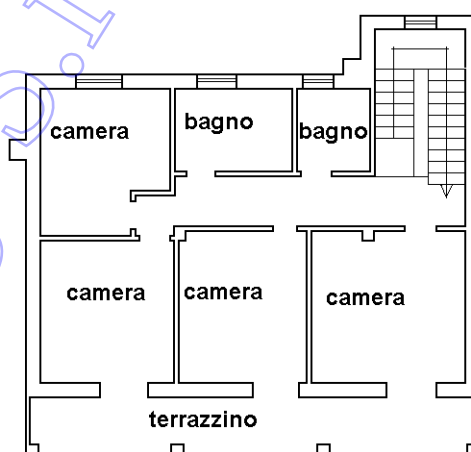



pianta primo piano
H. ml. 2.70

Agenzia del Territorio
CATASTO FABBRICATI
Ufficio Provinciale di
Udine

Dichiarazione protocollo n UD0108823 del 02/07/2015	
Planimetria di u.i.u. in Comune di Palazzolo Dello Stella	
Casali Giambreaz	civ. 1
Identificativi Catastali:	Compilata da:
Sezione:	Botto' Pierluigi
Foglio: 8	Iscritto all'albo:
Particella: 73	Geometri
Subalterno:	Prov. Udine N. 1218

Scheda n. 2 Scala 1:500

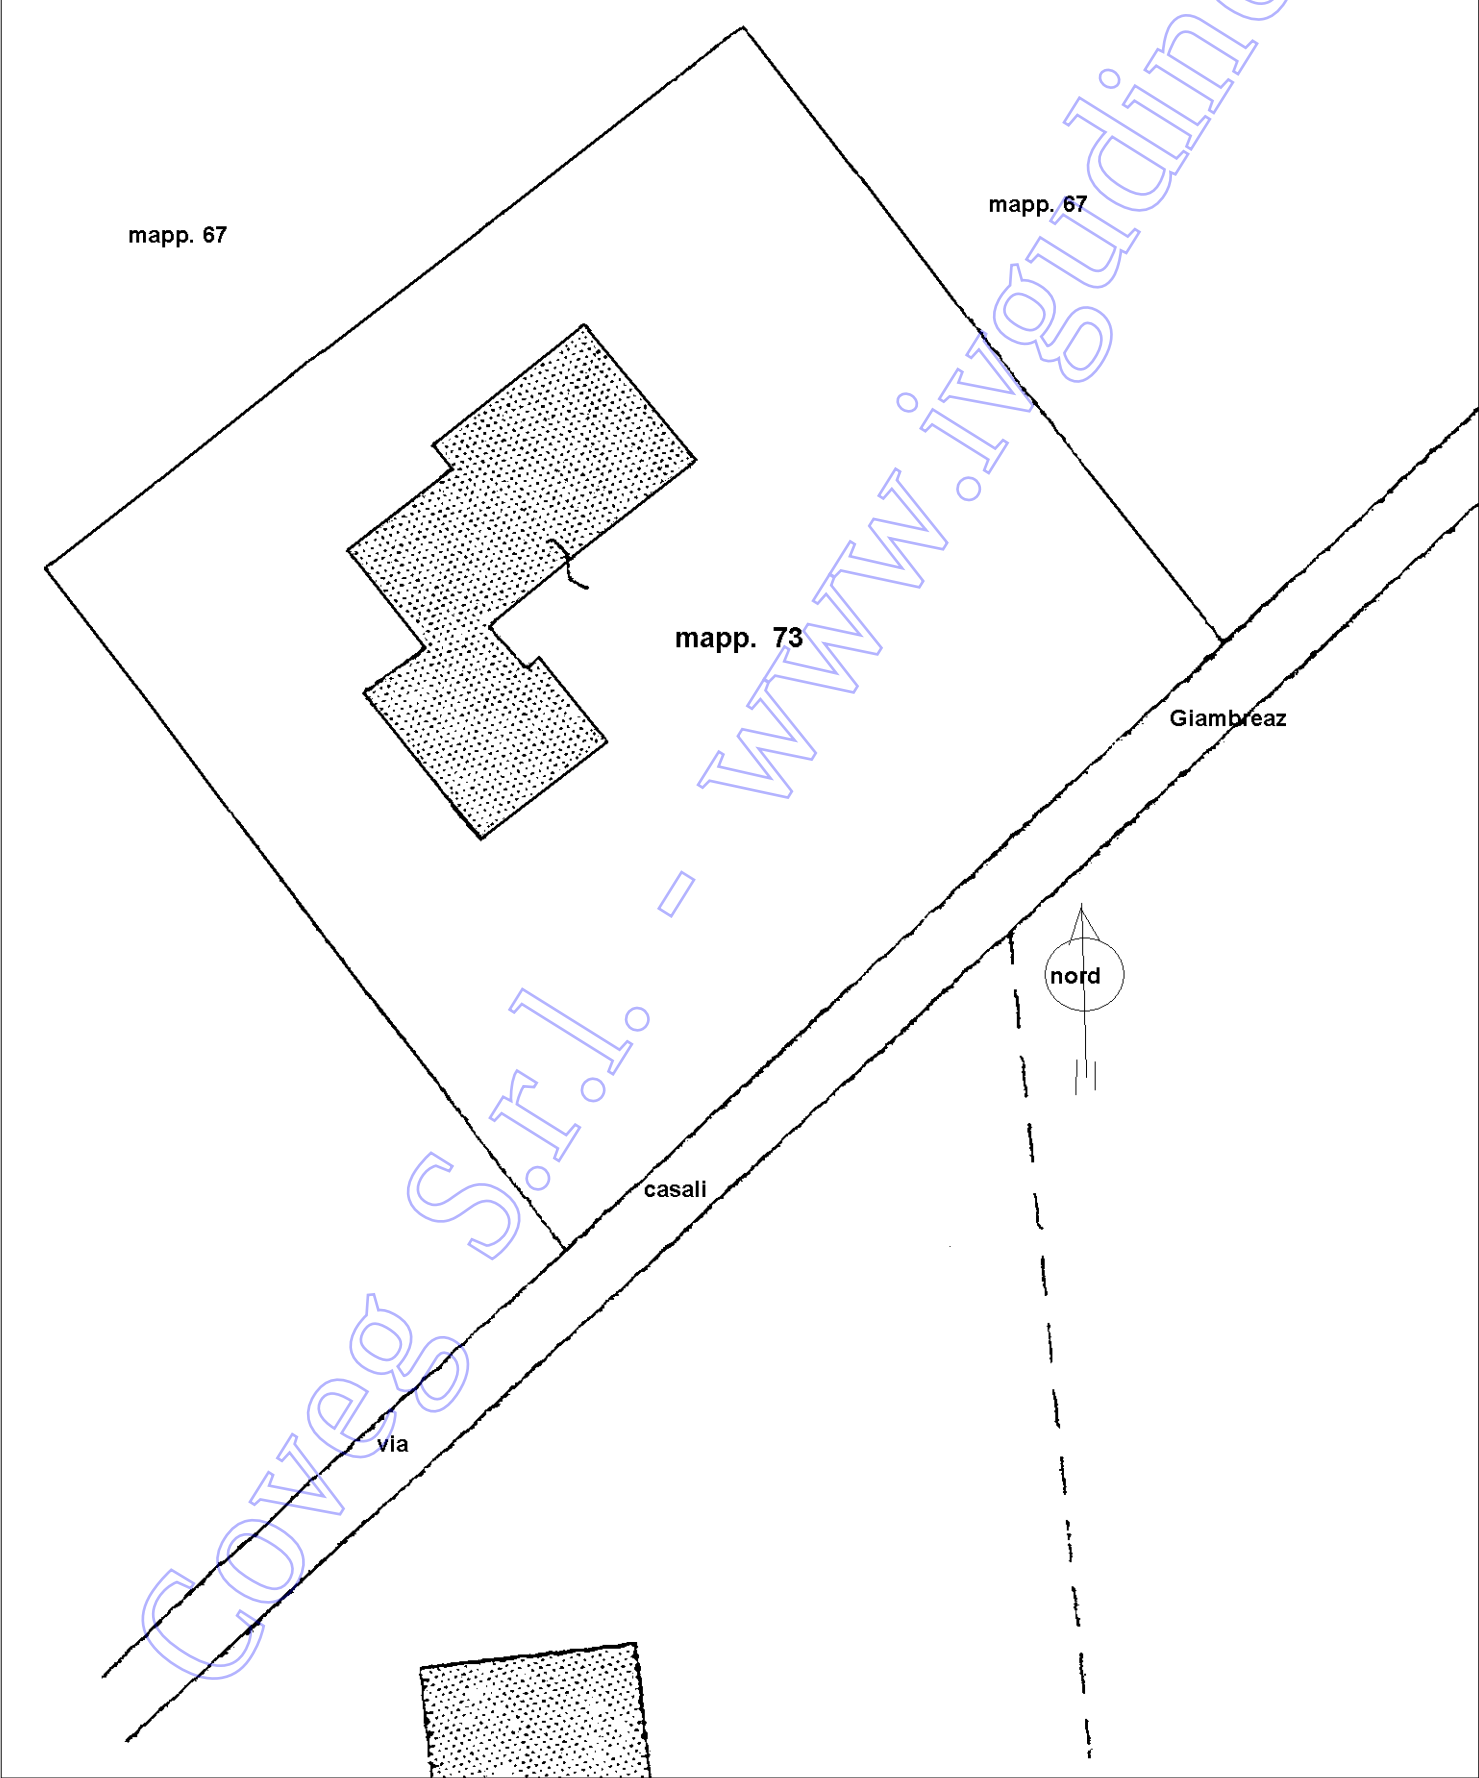

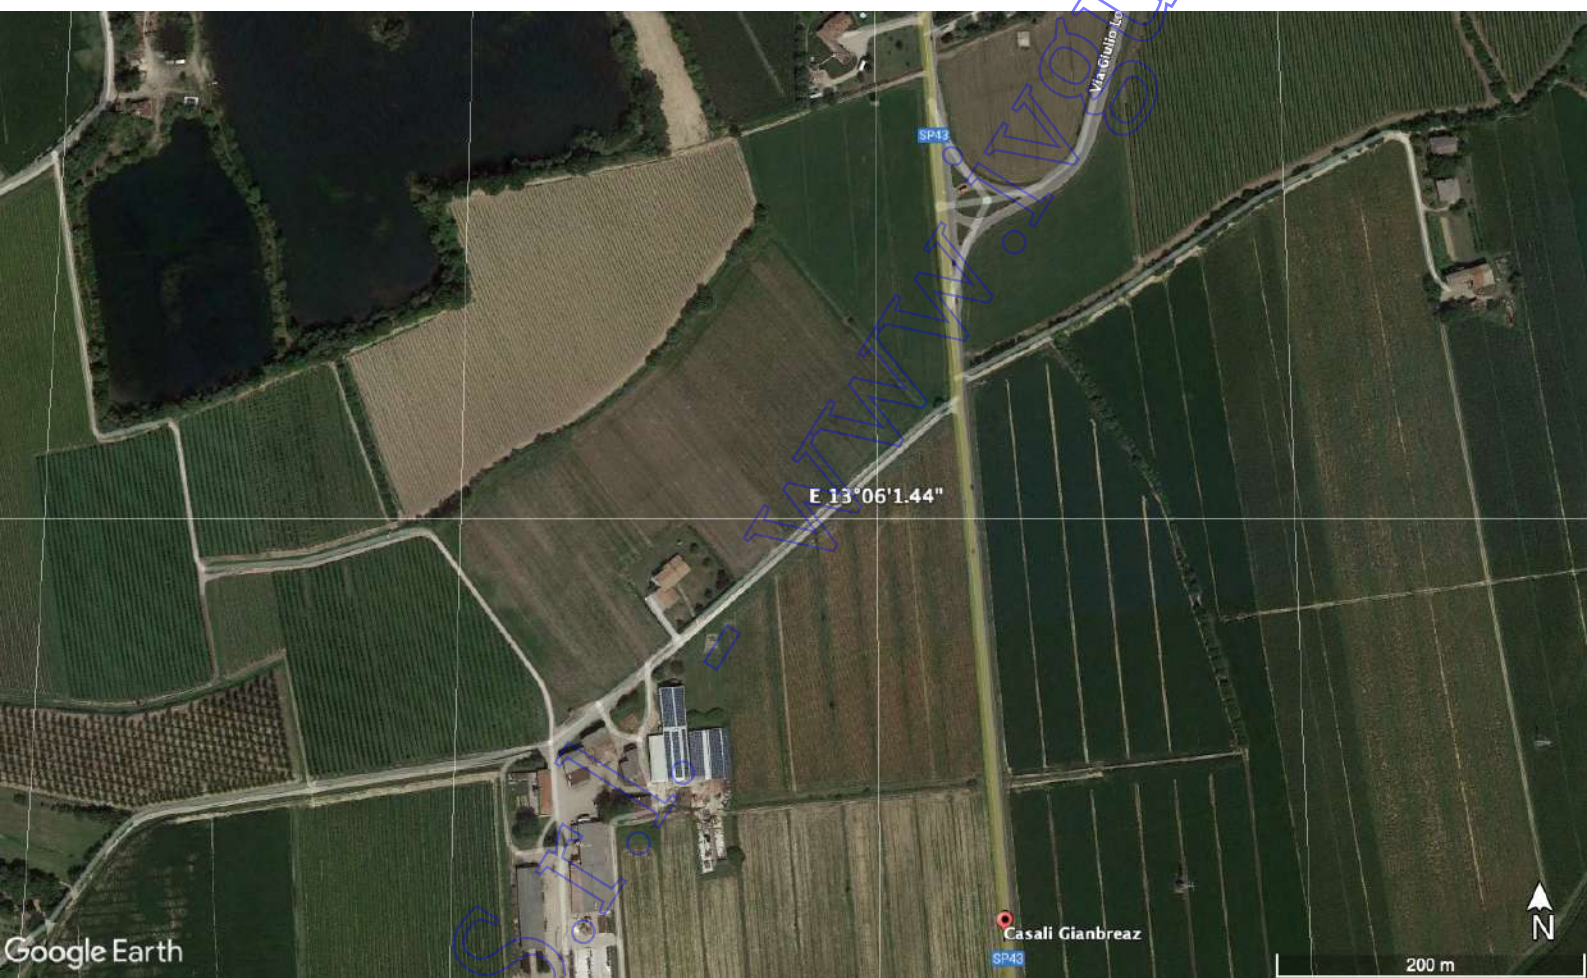

Coveo

Casali Gianbreaz

200 m



SP43

SP43

Via Giulio Cesare

E 13°06'1.44"

Google Earth

www.vogline.it





Coveg S.r.l.

www.ivguadine.it



Coveg
S.r.l.





Coveg S.r.l.

www.ivgudine.it



*** DATO
OSCURATO

Coveg S.r.l.



Coveg S.r.l. www.ivgudine.it



Coveg S.r.l. - www.ivigudine.it





Coveg S.r.l.

www.ivgudine.it









Coveos S.r.l.





Coveg S.r.l. - www.ivogudine.it



Coveo S.r.l. - www.ivgudine.it










Cover

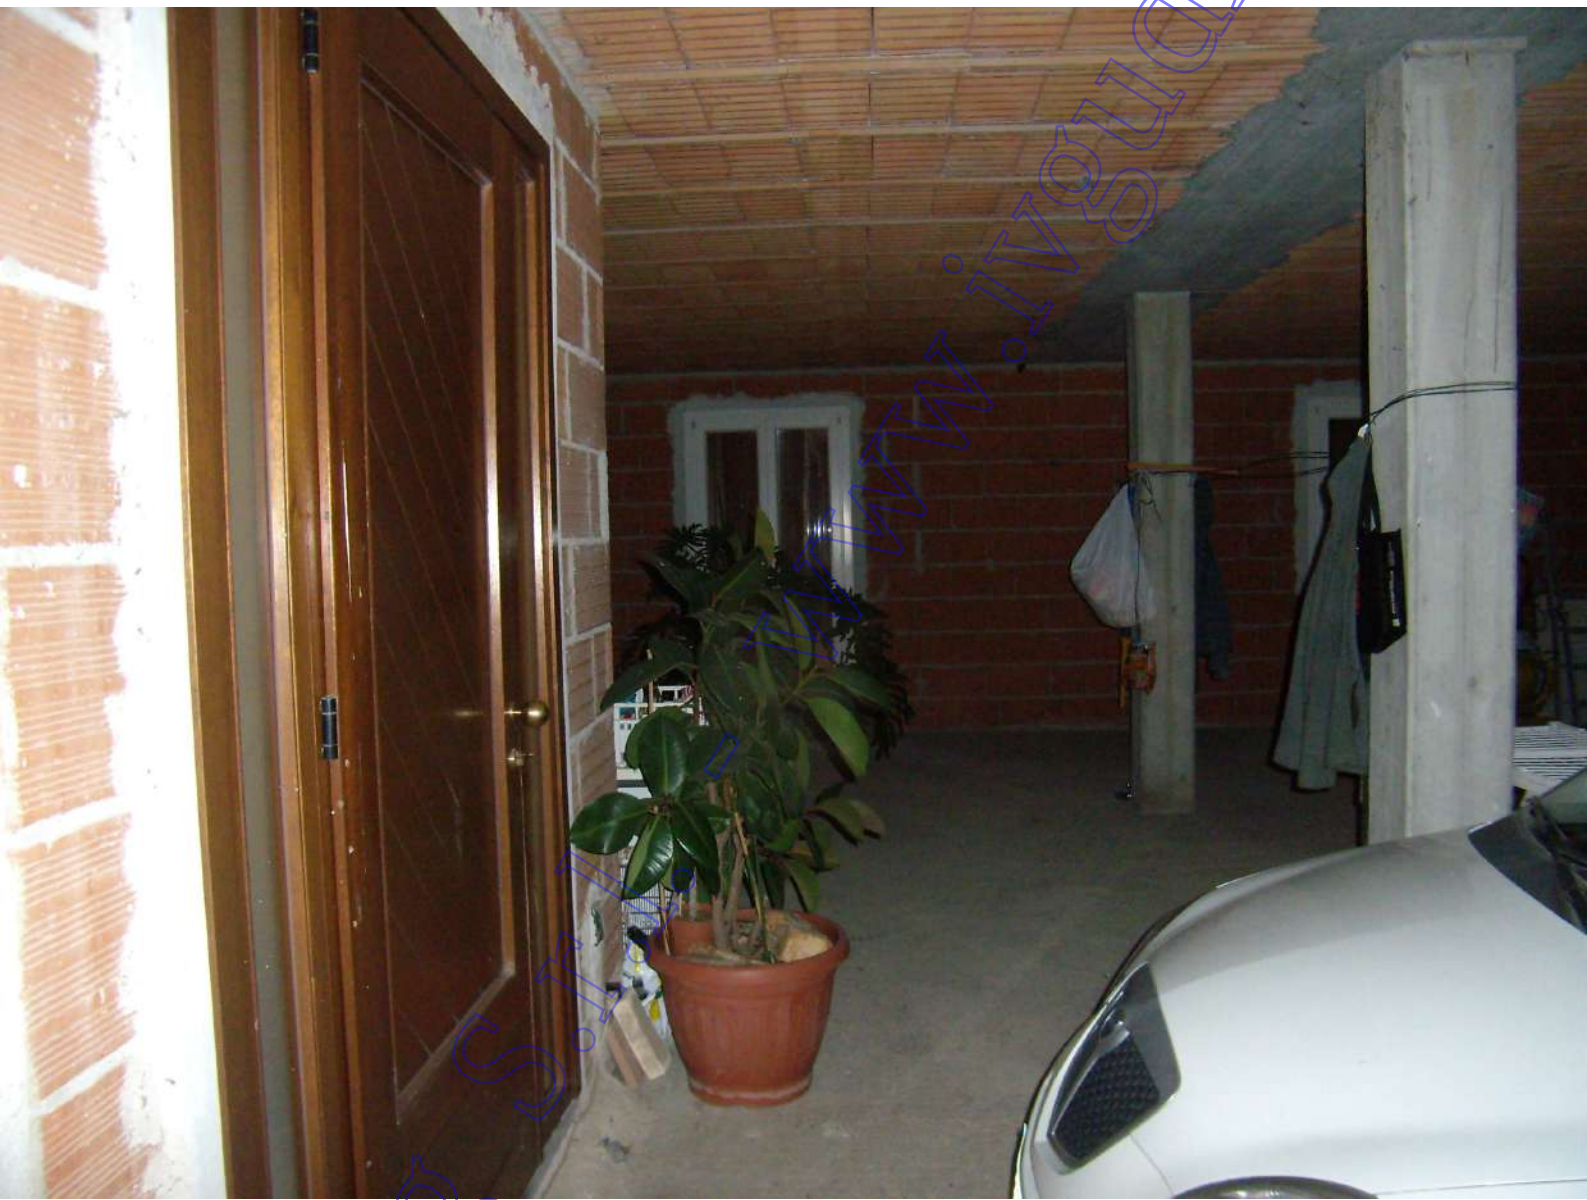

Coveg S.r.l. www.ivosudline.it



Coveas S.r.l. - www.ivogudine.it



Coves S.r.l. - www.ivgudine.it







Coveg S.r.l. - www.ivgudine.it





Cover



Coveg S.r.l.