



E=5400

N: -7900

XVII

Strada

Comunale

105

108

109

110

111

112


E: 5500

1 Particella: 1

Scala originale 1:2000
Dimensione cornice: 5557,53 x -7772,22 metri

COMUNE: PIGNOLA (PZ)
FOGLIO: 18

Firmato Da: MASSIMO MANCINO Enesso Da: ARUBAPEC EU QUALIFIED CERTIFICATES CA G1 Serial#: 232840640c05a62fc25dc040fa9d3b14

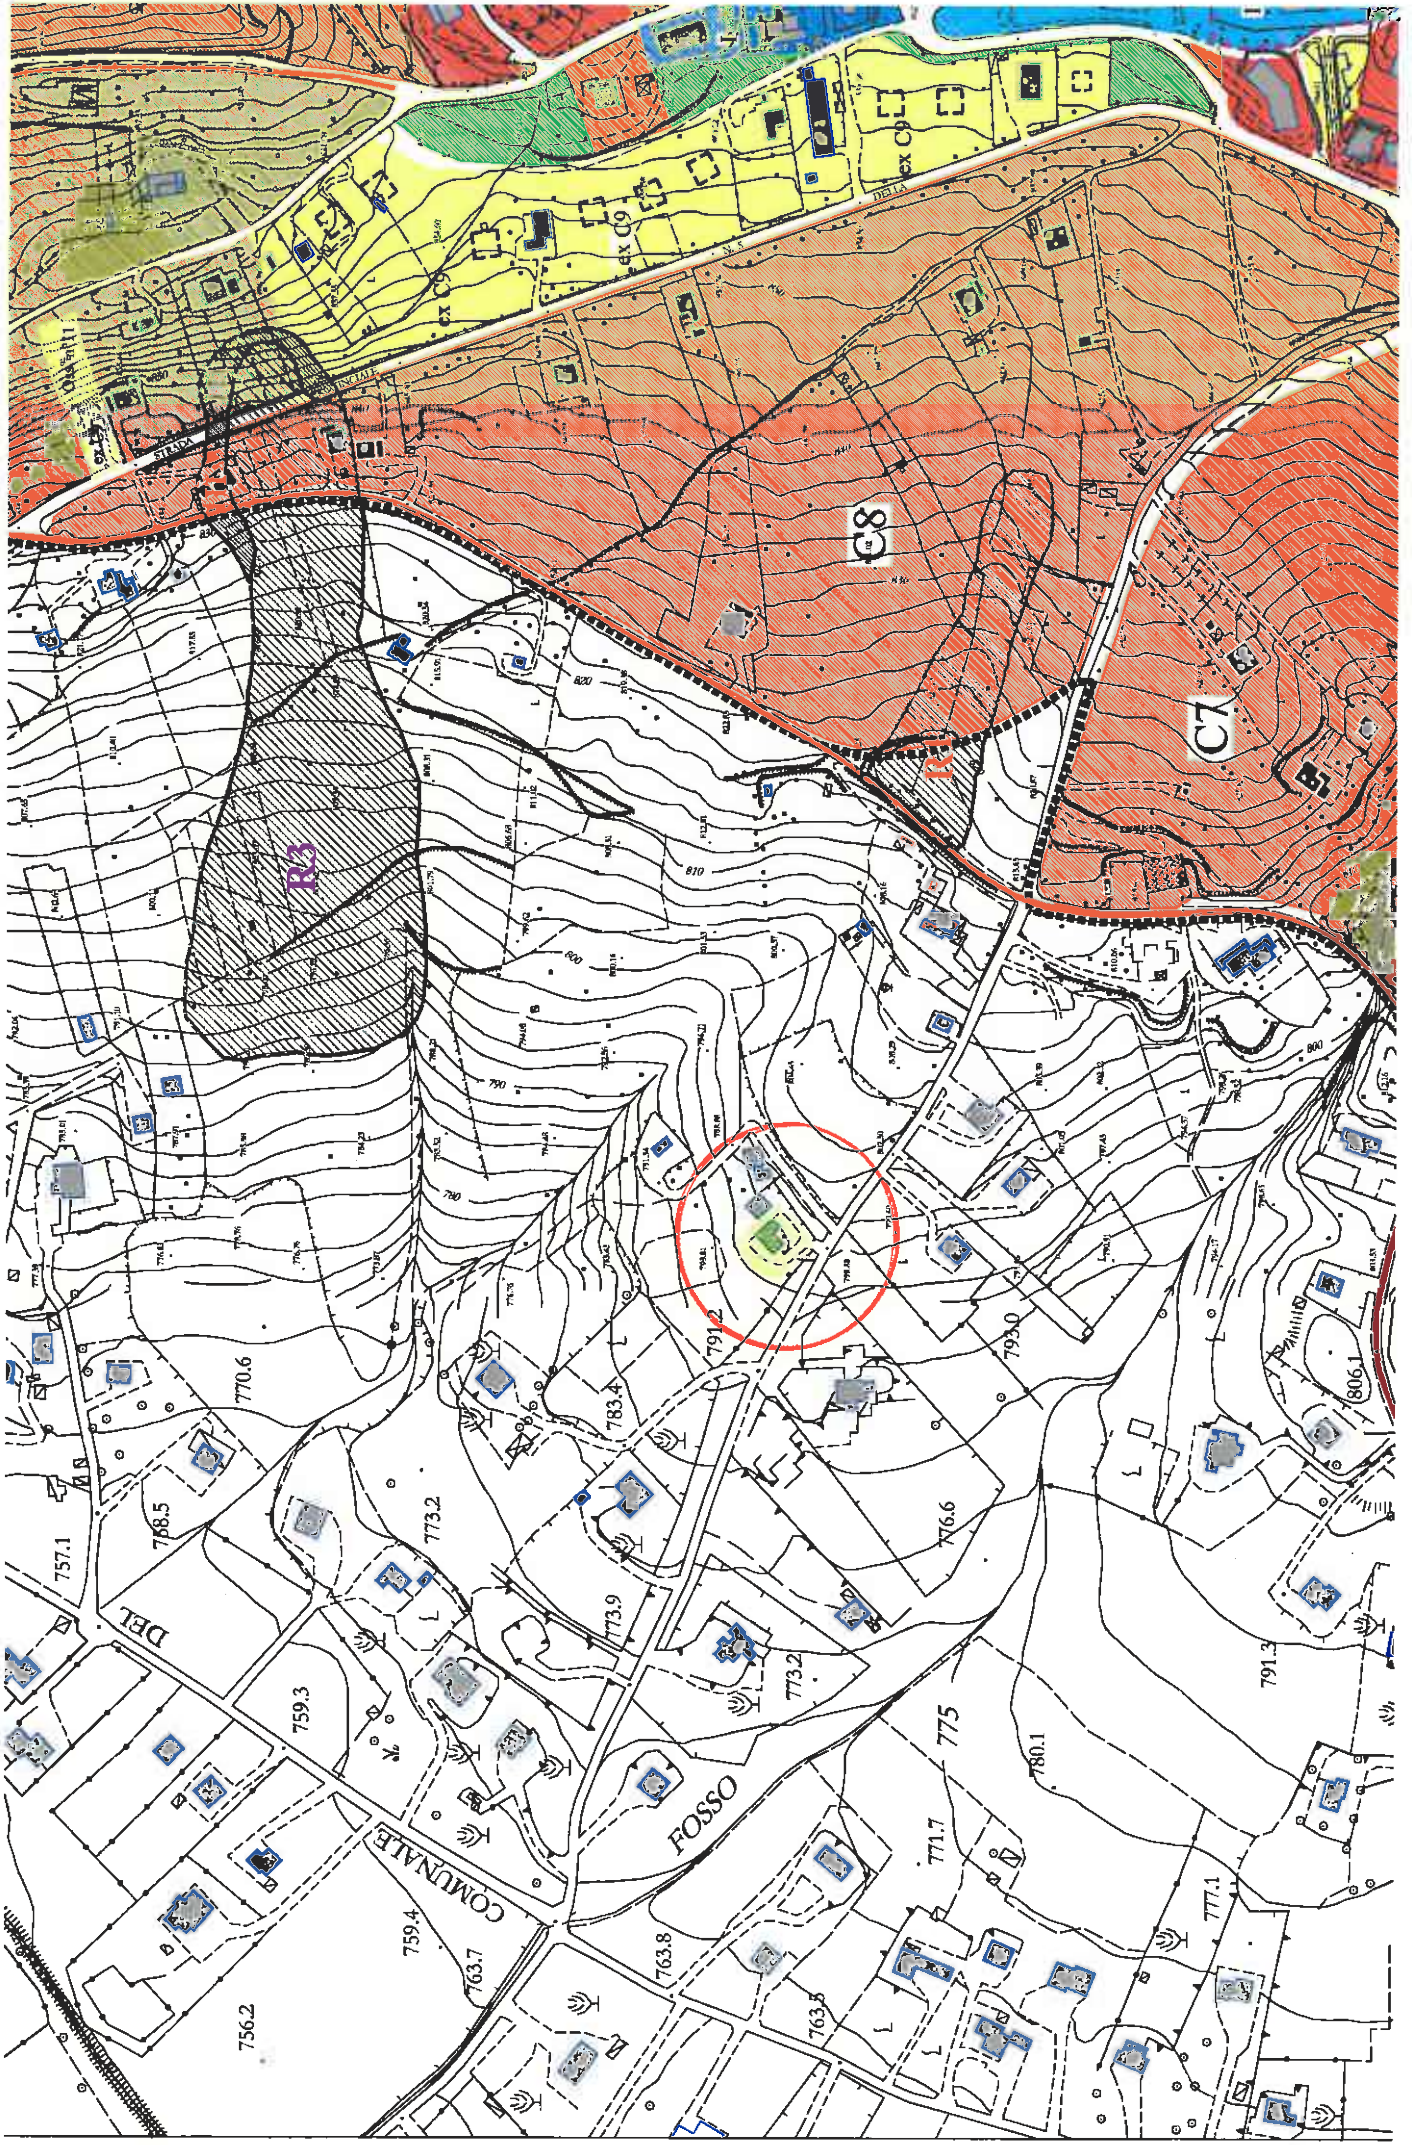

LOTTO UNICO


Rilievo stato di fatto

PIANTA PIANO SEMINTERRATO

Comune di Pignola Via Creta 8

Foglio 18 particella 1388

Scale 1: 100

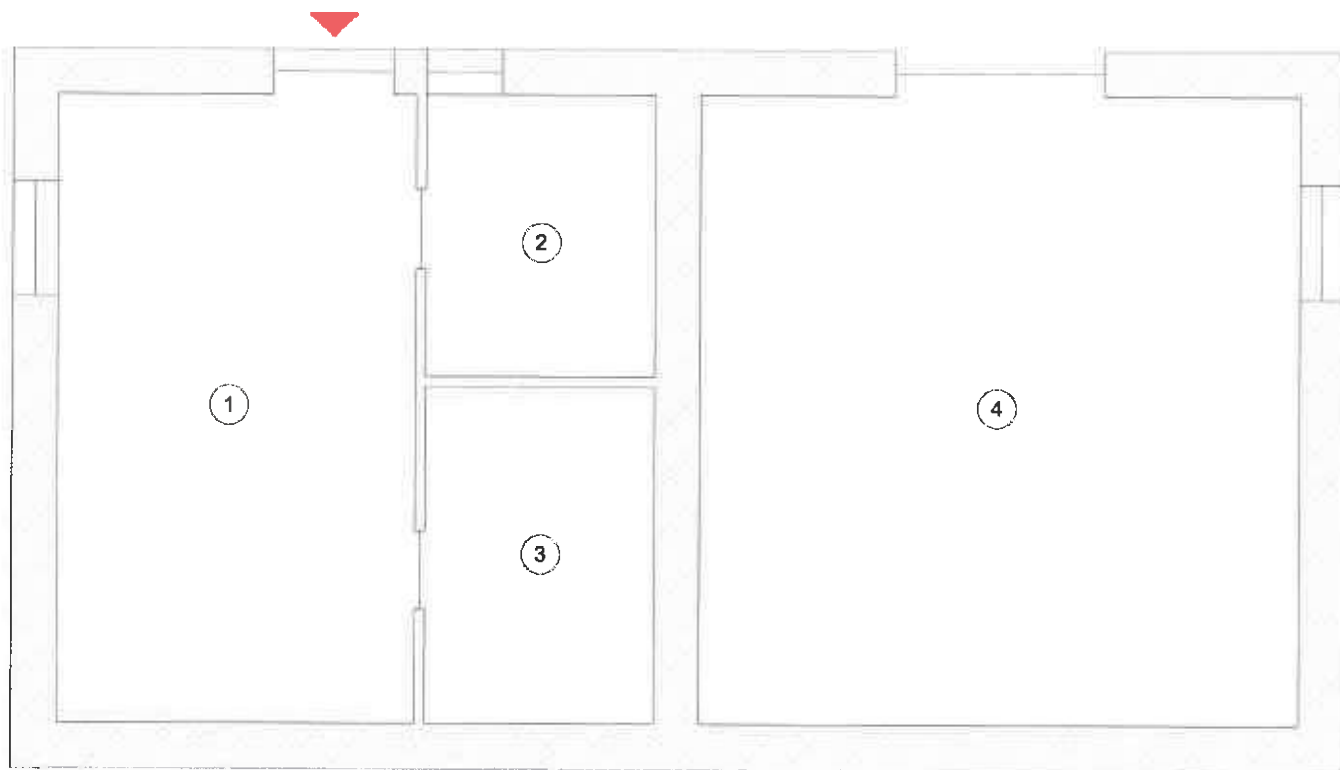

1. soggiorno mq. 22,61
2. bagno mq. 6,50
3. camera mq. 7,74
4. deposito mq. 37,71

Totale superficie utile residenziale mq. 36,85

Totale superficie deposito mq. 37,71

Superficie interna Lorda (inclusi muri perimetrali) mq. 47,96

Superficie collegata (deposito) mq. $37,71 \times 0,50 = \text{mq. } 18,85$



LOTTO UNICO

Rilievo stato di fatto

PIANTA PIANO TERRA

Comune di Pignola Via Creta 8

Foglio 18 particella 1388

Scala 1:100



1. soggiorno mq. 40,63
2. disimpegno mq. 7,21
3. bagno mq. 6,27
4. camera mq. 16,11
5. camera mq. 10,13
6. portico mq. 28,54
7. balcone mq. 6,71

Totale superficie utile mq. 80,35

Totale superficie non residenziale (balcone e portico) mq. 35,25

Superficie interna Lorda (inclusi muri perimetrali) mq. 95,92

Superficie Secondaria annessa (portico e balcone) mq. 35,25 x 25% = mq. 8,81

LOTTO UNICO

Rilievo stato di fatto


PIANTA PIANO PRIMO (sottotetto)

Comune di Pignola Via Creta 8

Foglio 18 particella 1388

Scale 1: 100

0 mt. 1 mt. 2 mt. 3 mt. 4 mt. 6 mt.

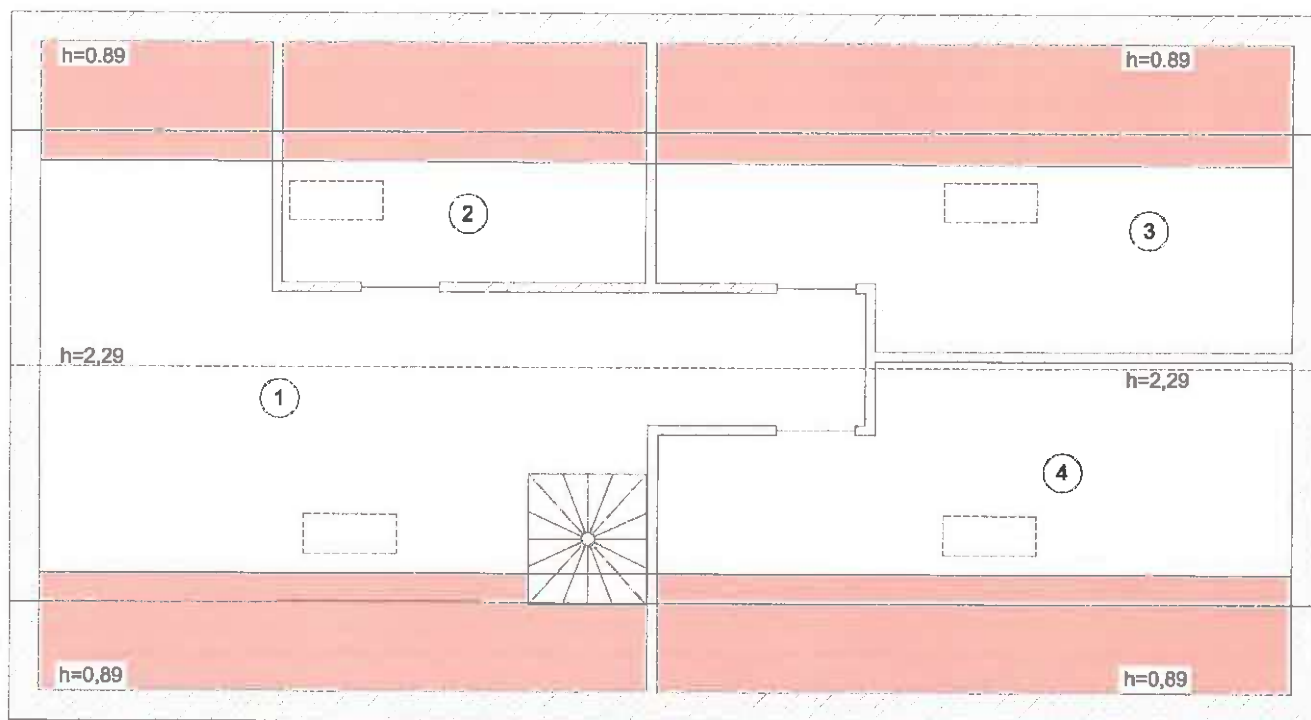

1. soggiorno mq. 34,07
2. bagno mq. 8,99
3. camera mq. 18,70
4. camera mq. 20,05



Totale superficie utile mq. 81,81 (incluse porzioni inferiori a mt. 1,40 di altezza)

Superficie interna Lorda (inclusi muri perimetrali) mq. 63,86 recuperabili ai fini urbanistici

