

Villa prospetto principale
parte pignorata



Piano terra salone ingresso



particolare salone PT



piano terra



Salone piano primo



piano primo




scala arrivo piano primo



soffitta piano secondo



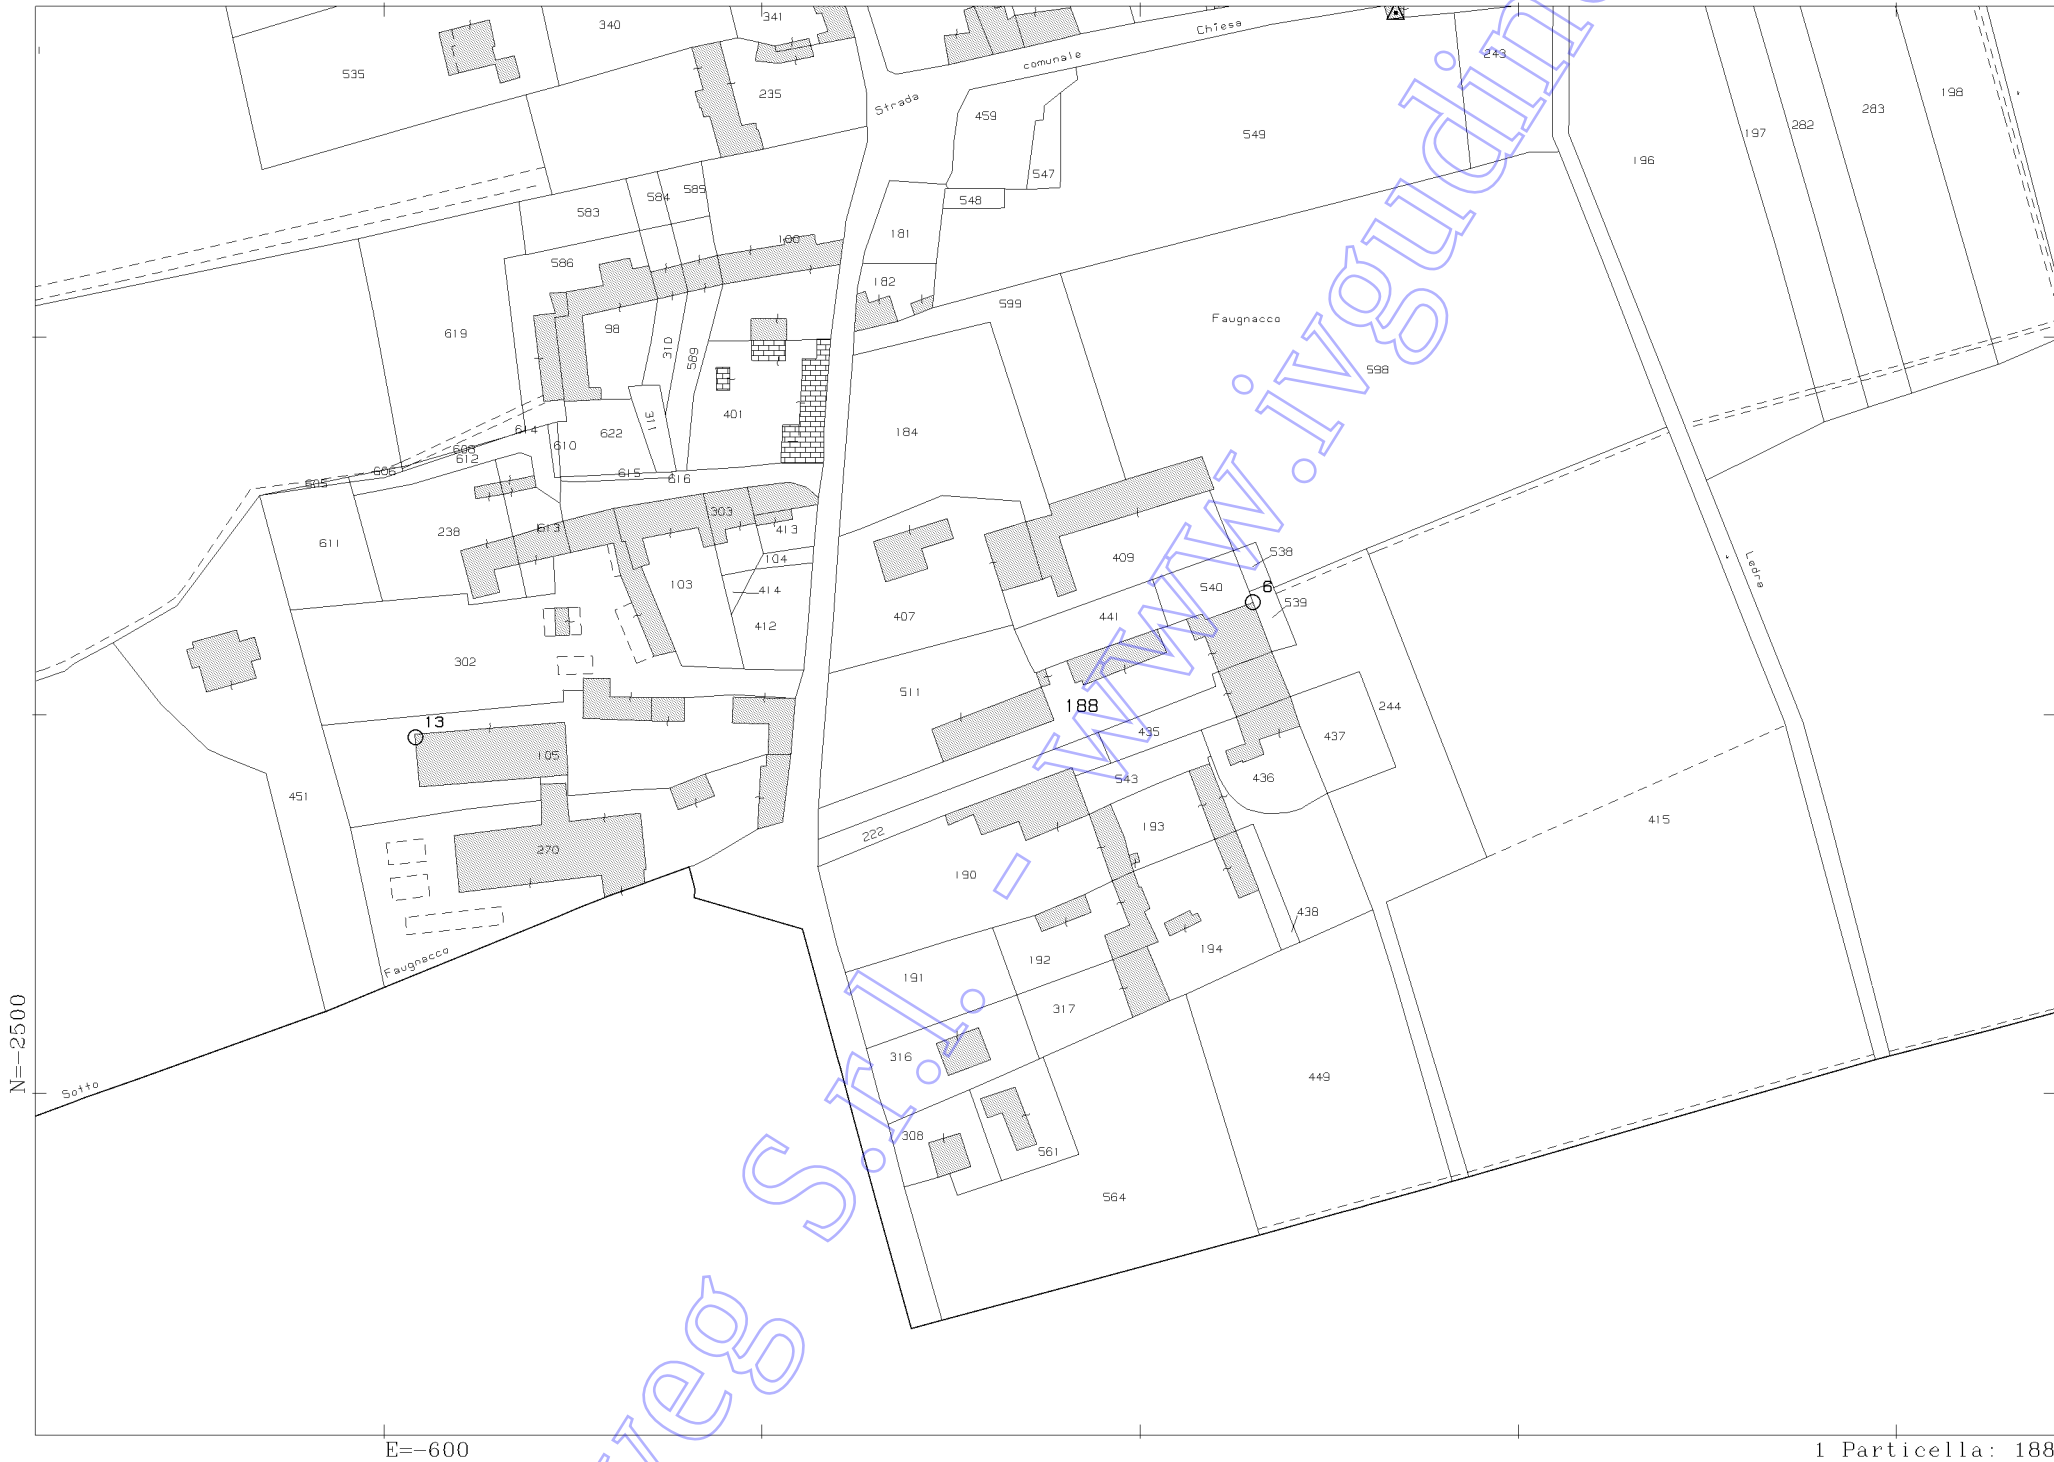

MODULARIO
F. rig. 406



MINISTERO DELLE FINANZE
DIREZIONE GENERALE DEL CATASTO E DEI SS.TT.EE.
CATASTO EDILIZIO URBANO (RDL 13-4-1939, n. 652)

MOD. AN (CEU)

LIRE
400

Planimetria di u.i.u. in Comune di **MARTIGNACCO** via **PIAVE**

CIV. 13

- 11- INGRESSO
- 21- CUCINA
- 31- CUCININO
- 41- CAMERA
- 51- DISPENSA
- 61- CANTINA
- 71- DISIMPEGNO
- 81- CORRIDOIO
- 91- W.C.
- 101- BAGNO
- 111- SOFFITTA
- 121- COPERTURA

Comune di **MARTIGNACCO**

Fo 14 mapp. 188

Scala 1:2000

PIANTA SCANTINATO

PIANTA PRIMO PIANO

PIANTA SECONDO PIANO

PIANTA PIANO TERRA

ORIENTAMENTO



Scala di 1: 200

Dichiarazione di N.C. ☐
Denuncia di variazione ☒

Compilata dal **Geor. PESSA ENZO**
(Tat. cognome e nome)

RISERVATO ALL'UFFICIO

Identificativi catastali

Iscritto all'albo de

GEOMETRI

n. 14 sub 1

UDINE

n. 998

188 sub 1

UDINE

Firma

Al geom. Giorgio Frassetto

Pec: giorgio.frassetto@geopec.it
giorgio@frassetto.cloud

OGGETTO: Esecuzione Immobiliare n. 206/2023. Richiesta informazioni contratti di locazione registrati a nome dei sig.ri

*** DATO OSCURATO***

Si comunica che presso l'Ufficio Territoriale di Tolmezzo non risultano registrati contratti di locazione riguardanti i beni immobili censiti in Comune di Martignacco al fg. 14 n. 188 sub. 1 e sub 2 di proprietà di

*** DATO OSCURATO***

Si rilascia la presente comunicazione al geom. Giorgio Frassetto, perito estimatore nominato dal Tribunale di Udine, per gli usi consentiti dalla legge.

LA DIRETTRICE DELL'UFFICIO¹

Anna Avanzi²

¹ Firma su delega della Direttrice Provinciale, Gloria Prete

² Documento firmato digitalmente