


Agenzia delle Entrate CATASTO FABBRICATI Ufficio Provinciale di Genova	Dichiarazione protocollo n. GE0081367 del 06/06/2024		
	Comune di Genova - Sampierdarena		
	Via Del Campasso	civ. 56-R	
Planimetria scheda n. 1 Scala 1:200	Identificativi Catastali:	Compilata da: Raffo Federico	
	Sezione: SAM	Isritto all'albo: Geometri	
	Foglio: 38	Prov. Genova	N. 3725
	Particella: 484		
	Subalterno: 35		

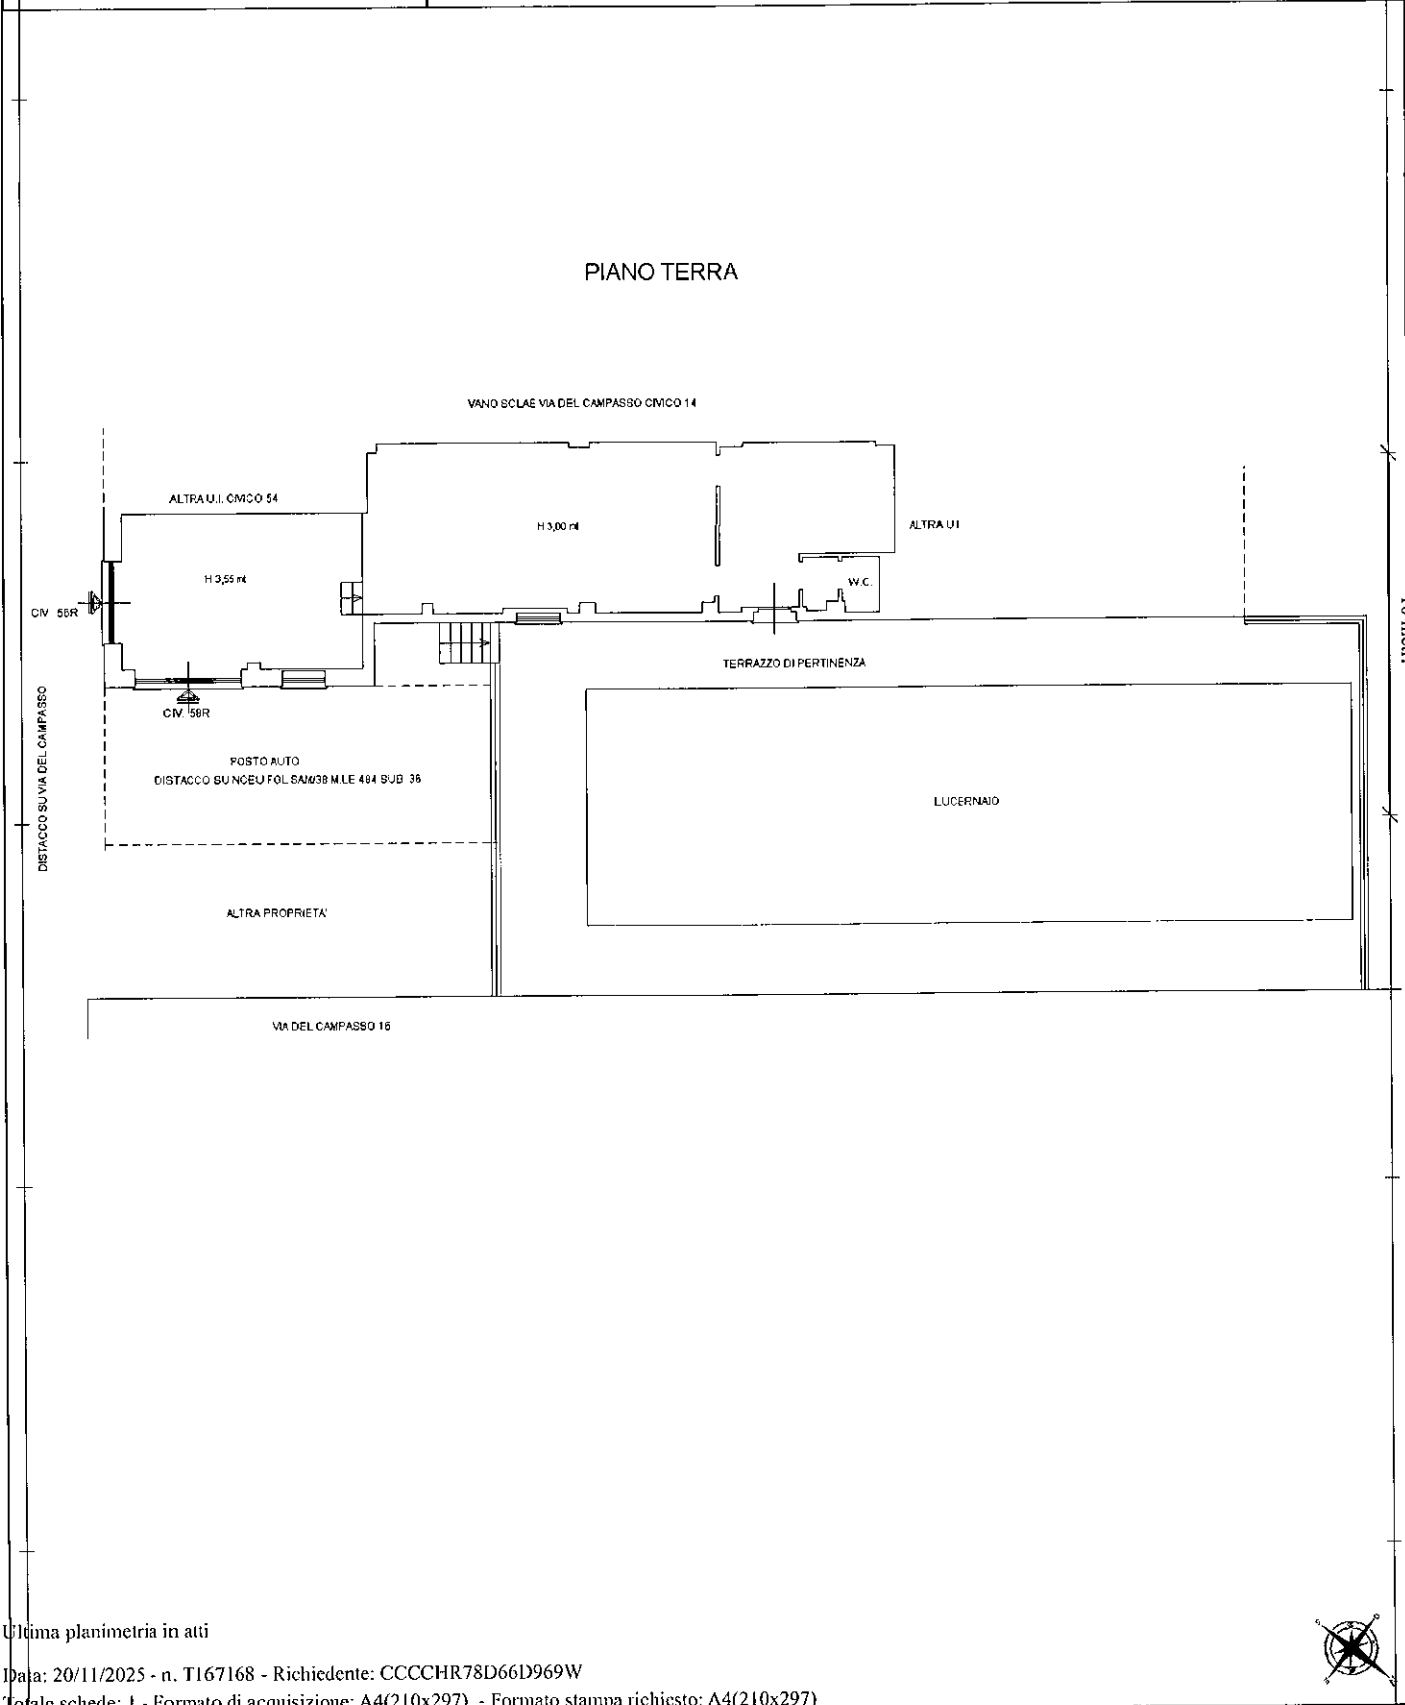

Agenzia delle Entrate CATASTO FABBRICATI Ufficio Provinciale di Genova	Dichiarazione protocollo n. GE0081367 del 06/06/2024		
	Comune di Genova - Sampierdarena		
	Via Del Campasso	civ. 56-R	
Planimetria Scheda n. 1 Scala 1:200	Identificativi Catastali:	Compilata da: Raffo Federico	
	Sezione: SAM	Iscritto all'albo: Geometri	
	Foglio: 38	Prov. Genova	N. 3725
	Particella: 484		
	Subalterno: 36		

