


MINISTERO DELLE FINANZE
DIREZIONE GENERALE DEL CATASTRO




NUOVO CATASTO EDILIZIO URBANO

Pharmacia dell'industria situata nel Comune di Porto Harlovano 1 in Feaz. Soave
MARCHETTI GIUSEPPE n. a S. Giorgio Mare, l'14.1912 e. **AFRETTI MARIA** n. a Porto Mare, l'30.5.1916
 Allegata alle Harlovano, presenta, all'atto, Comoro, Farad, n. Harlovano


scheda N° 0670308

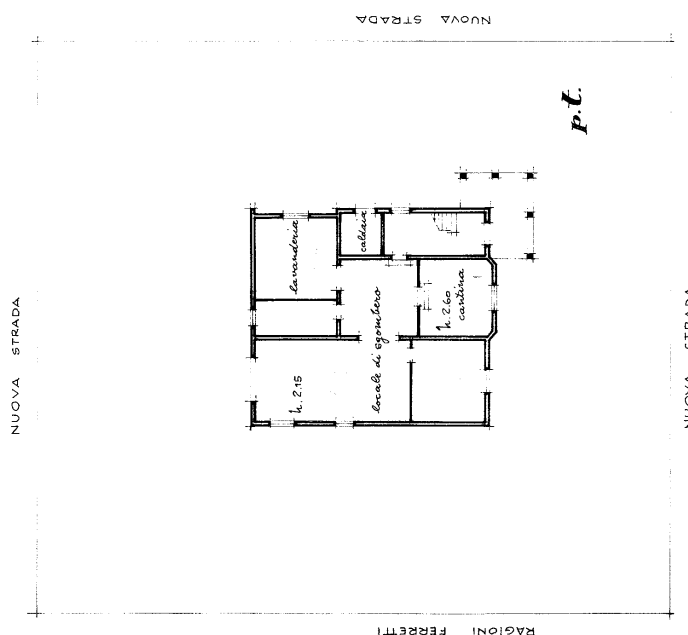

p. l.

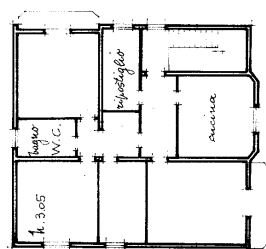

p. 2.

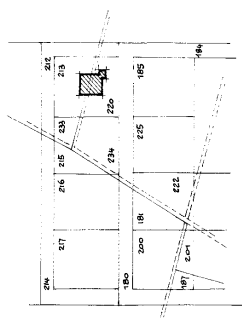

ESTRATTO DI MAPPA - scala 1:2000
Foglio 15° - mapp. 213/220



SCALA DI 1:200

Compilato dal geometra
Gianrico Villagrossi

Giuseppe Nicotri
Scritto all'Ateneo dei geometri
della Provincia di Mantova

25.9

Figure 1.

SPAZZO RISERVATO PER LE ANNOTAZIONI DELL'UTENTE

DATA
PROT. No