

LOTTO 10
COMUNE DI ANDORA (SV)

Catasto Fabbricati
Fg. 45 – Mappale 678

Allegati:

ORTOFOTO

ESTRATTO MAPPA CATASTALE

PLANIMETRIA CATASTALE

VISURA CATASTALE


TABELLA RIASSUNTIVA

ELENCO SINTETICO DELLE FORMALITA'

STRALCIO P.U.C.

Contro


ORTOFOTO

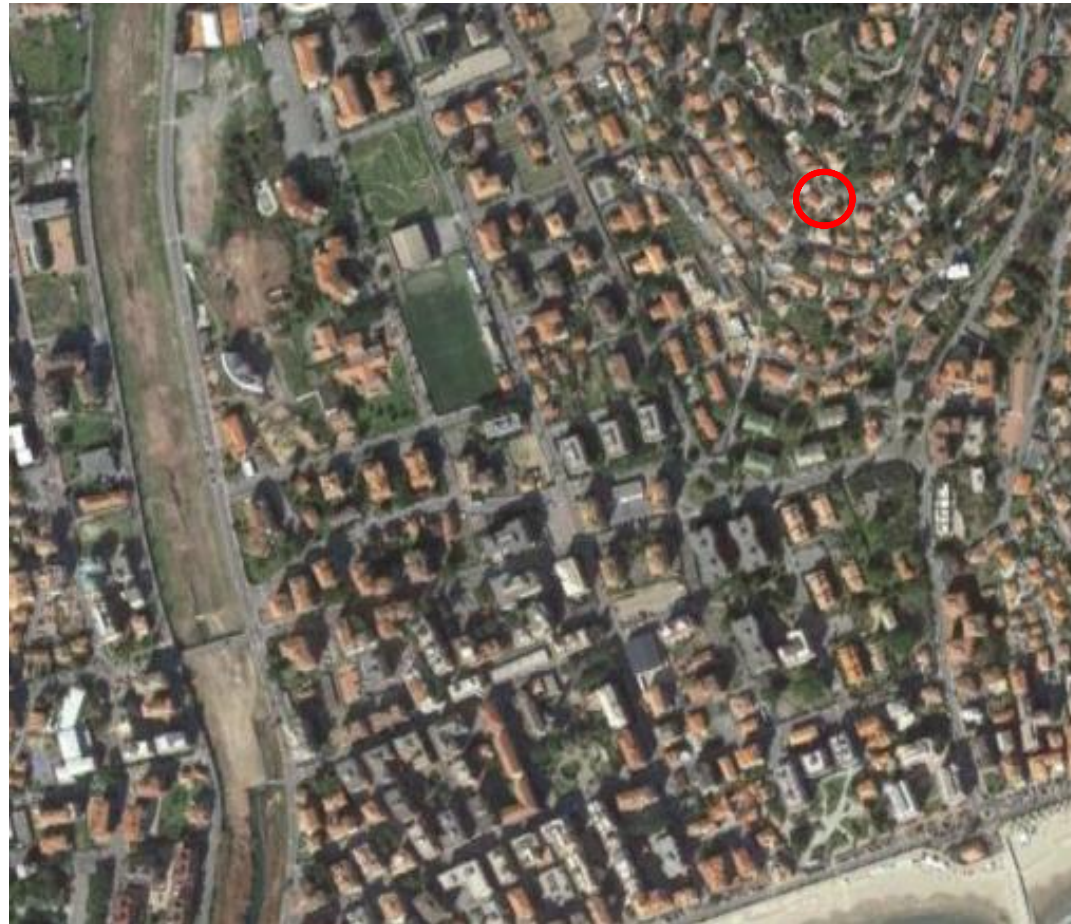

ORTOFOTO DETTAGLIO



ESTRATTO DI MAPPA

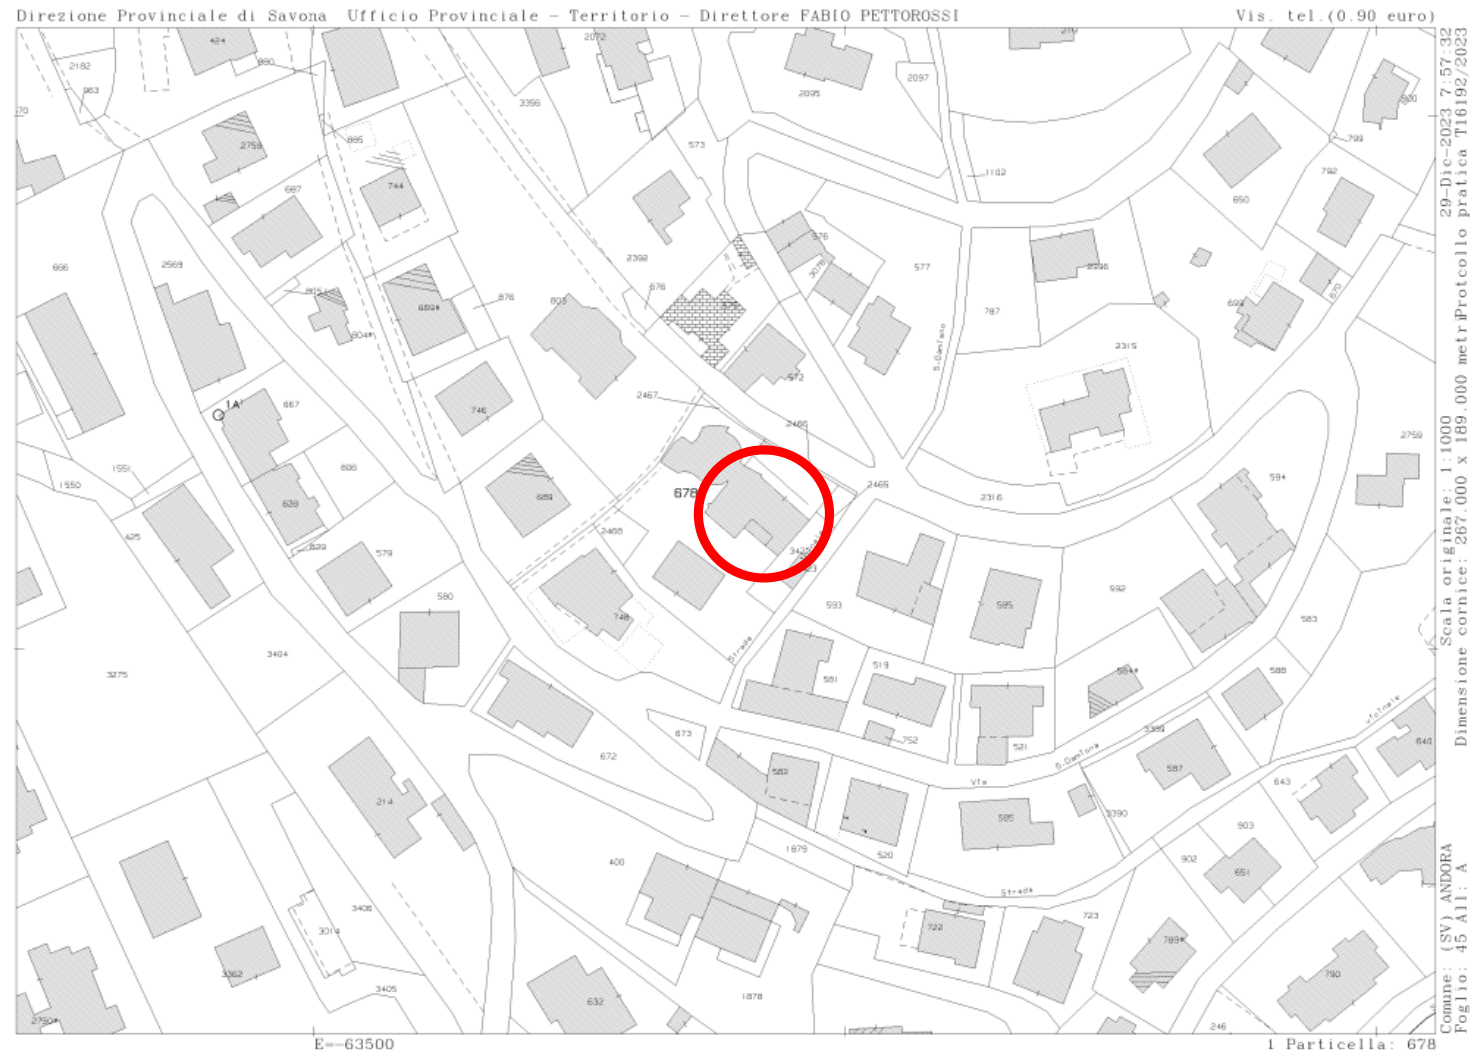

Agenzia del Territorio
CATASTO FABBRICATI
Ufficio Provinciale di
Savona

Dichiarazione protocollo n. SV0198245 del 03/10/2008

Planimetria di u.i.u. in Comune di Andora

Via Sant' Antonio

civ. 32

Identificativi Catastali:

Sezione:

Foglio: 45

Particella: 678

Subalterno: 9

Compilata da:
Panaino Pietro

Iscritto all'albo:
Geometri

Prov. Savona

N. 531

Scheda n. 1

Scala 1:200



NORD

ALTRA U.I.U.

H = 0,00

BOTOLA

H = 1,50

ALTRA U.I.U.

H = 1,60

LOCALE SOTTOTETTO

ALTRA U.I.U.

H = 0,00

ALTRA U.I.U.

Ultima planimetria in atti

TABELLA RIASSUNTIVA

<i>Lotto</i>	<i>Bene</i>	<i>Comune</i>	<i>Catasto</i>	<i>Fg</i>	<i>Mappale</i>	<i>Categoria</i>	<i>classe</i>	<i>Consistenza mq</i>	<i>Quota proprietà</i>	<i>Valore bene €</i>
LOTTO10	L10_1	ANDORA	NCEU	45	678	9	C/2	99,00	1/2	5.000,00

STRALCIO P.U.C.
Zona Re-S7

