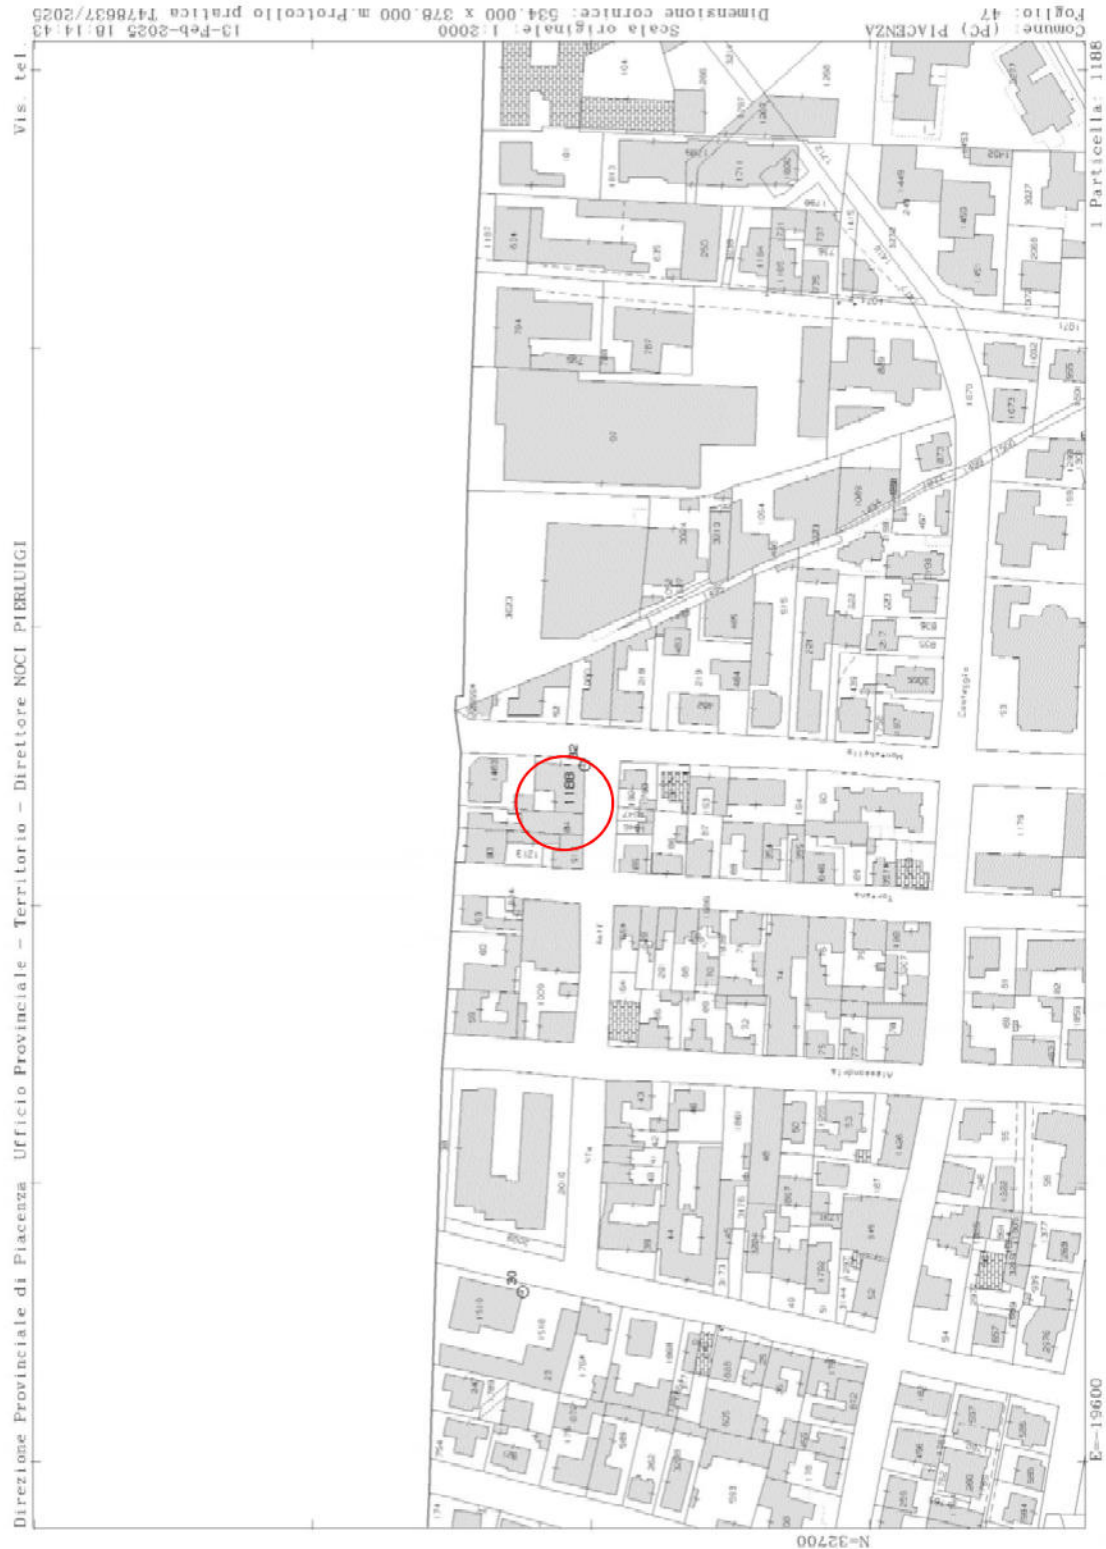


STUDIO TECNICO – Geom. PAOLA PERAZZI

Via Francesco Maria Rezzi 18, 29122 PIACENZA – Tel.0523/779594 – Cell. 348/6125330 – P.IVA 01484070337 – C.F. PRZPLA71H69G5P5P

Mail: studioperazzi@alice.it – PEC: paola.perazzi@geopec.it**Estratto di mappa catastale NCT****Comune di Piacenza – Foglio 47 mappale 1188**

STUDIO TECNICO – Geom. PAOLA PERAZZI

Via Francesco Maria Rezzi 18, 29122 PIACENZA – Tel.0523/779594 - Cell. 348/6125330 – P.IVA 01484070337 – C.F. PRZPLA71H69G5P5P

Mail: studioperazzi@alice.it – PEC: paola.perazzi@geopec.it

8

Planimetria foglio 47 mappale 1188 subalterno 2

Data presentazione: 01/01/1966 - Data: 14/07/2025 - n. T106905 - Richiedente: PRZPLA71H69G5P5P

MODULARIO
F. Cat. 8 F. 118

MINISTERO DELLE FINANZE
DIREZIONE GENERALE DEL CATASTO E DEI SERVIZI TECNICI ERARIALI

NUOVO CATASTO EDILIZIO URBANO
(R. DECRETO-LEGGI 11 APRILE 1968, N. 445)

Planimetria dell'immobile situato nel Comune di PIACENZA

16

Disegnato da [REDACTED]
Allegato [REDACTED]

PIANO TERRENO

VIA ASTI

VIA MONTEBELLO

PIANO SEMINTERRATO

ORIENTAMENTO

SCALA DI 1:200

SPAZIO RISERVATO PER LE ANNOTAZIONI D'UFFICIO

DATA 13-6-65
PROT. N° 1180

Compilato dal GEOM. GIOVANNI BURANA
(Tecnico, iscritto e registrato dal Tribunale)

Iscritto all'Albo dei GEOMETRI
della Provincia di PIACENZA

DATA 16-6-1965

Firma: [Signature]

Catasto dei Fabbricati - Situazione al 14/07/2025 - Comune di PIACENZA (G315) - Foglio 47 - Particella 1188 - Subalterno 2 -
VIA MONTEBELLO n. 3 Piano SI - I

Ultimo planimetria in atti