


Agenzia delle Entrate
CATASTO FABBRICATI
Ufficio Provinciale di
Matera

Dichiarazione protocollo n. MT0078532del 30/09/2016	
Planimetria di u.i.u. in Comune di Tursi	
Localita' Marone	civ. SNC
Identificativi Catastali:	Compilata da:
Sezione:	Pipino Pasqualino
Foglio: 64	Iscritto all'albo:
Particella: 372	Ingegneri
Subalterno: 2	Prov. Matera
	N. B55

Scheda n. 1 Scala 1:500

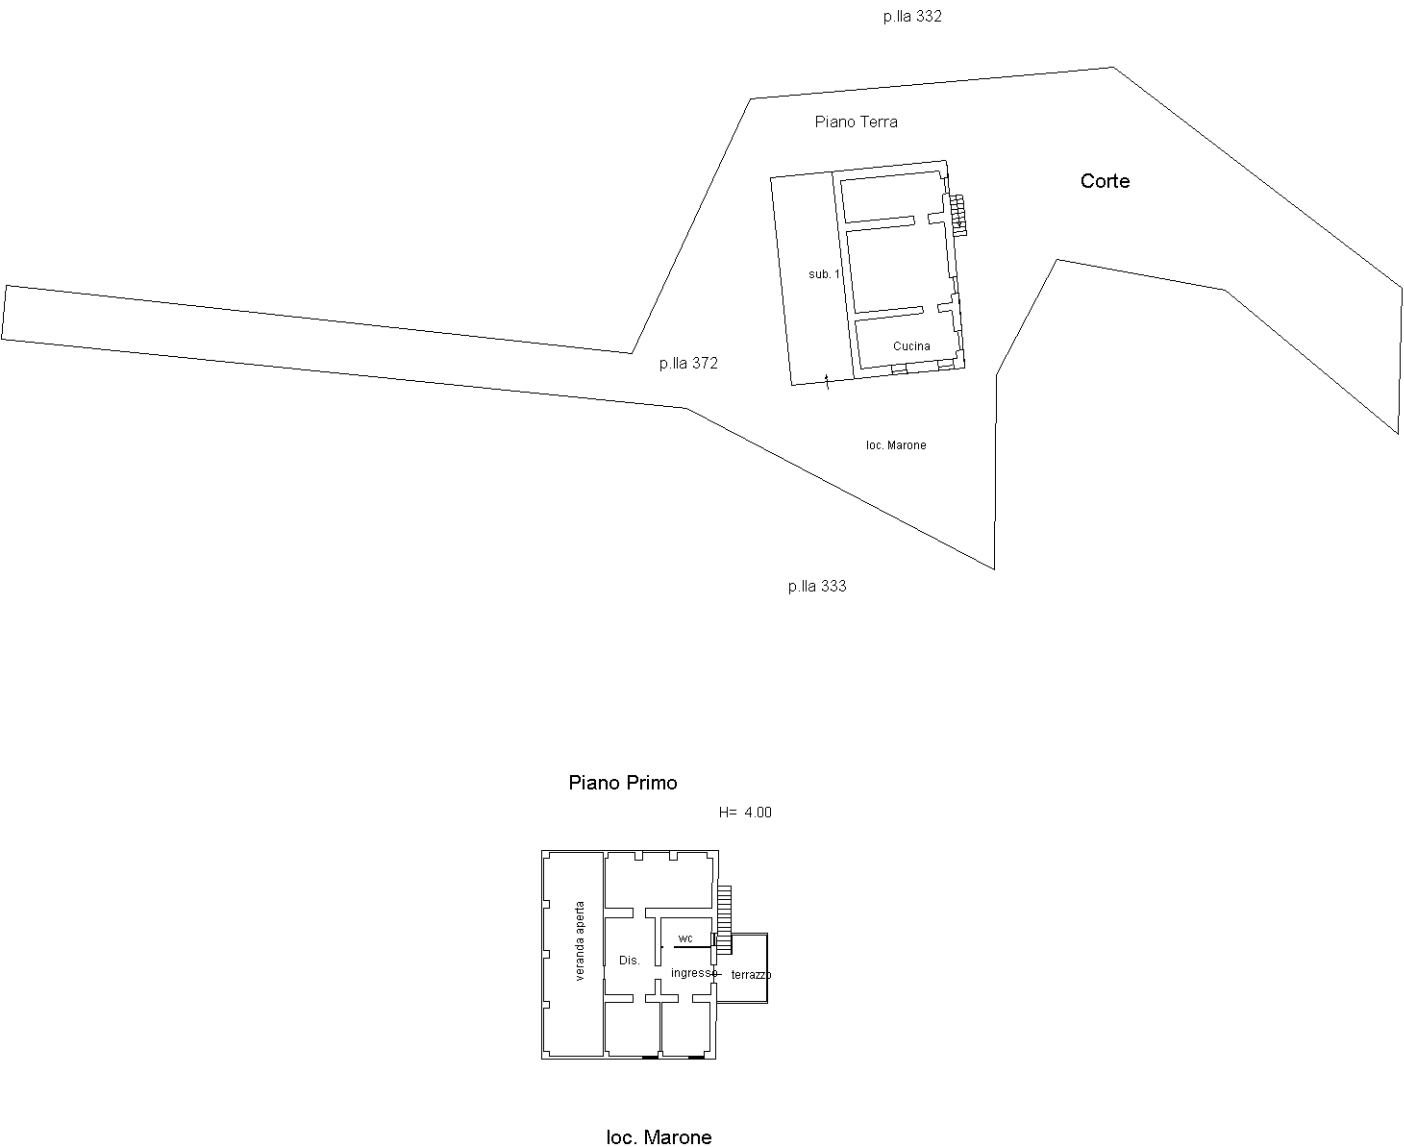

Ultima planimetria in atti