



Agenzia delle Entrate CATASTO FABBRICATI Ufficio Provinciale di Aosta	Dichiarazione protocollo n. AO0030046 del 09/08/2019	
	Comune di Nus Via Circonvallazione Sud civ. 39	
Planimetria Scheda n. 1 Scala 1:200	Identificativi Catastali: Sezione: Foglio: 49 Particella: 190 Subalterno: 61	Compilata da: Vial Erik Iscritto all'albo: Geometri Prov. Aosta N. 994

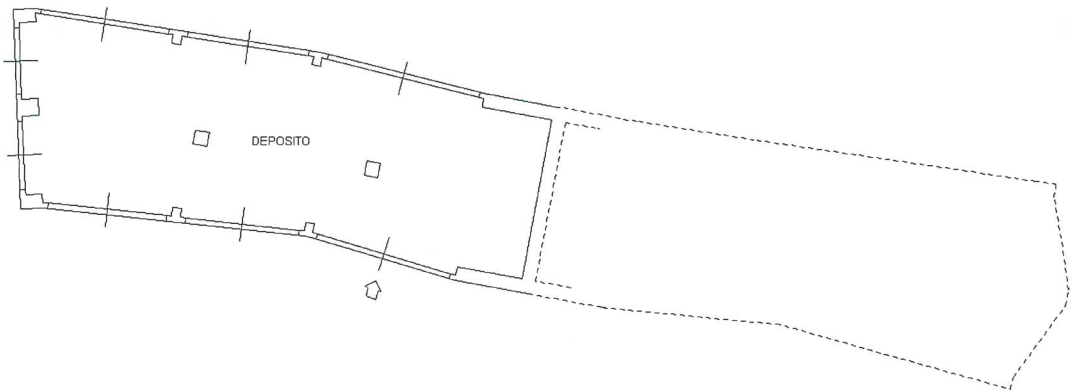

PIANO TERRA
H 2.70



Agenzia delle Entrate CATASTO FABBRICATI Ufficio Provinciale di Aosta	Dichiarazione protocollo n. AO0030046 del 09/08/2019	
	Comune di Nus Via Circonvallazione Sud civ. 39	
Planimetria Scheda n. 1 Scala 1:200	Identificativi Catastali:	Compilata da:
	Sezione: Foglio: 49 Particella: 190 Subalterno: 62	Vial Erik Iscritto all'albo: Geometri Prov. Aosta N. 994

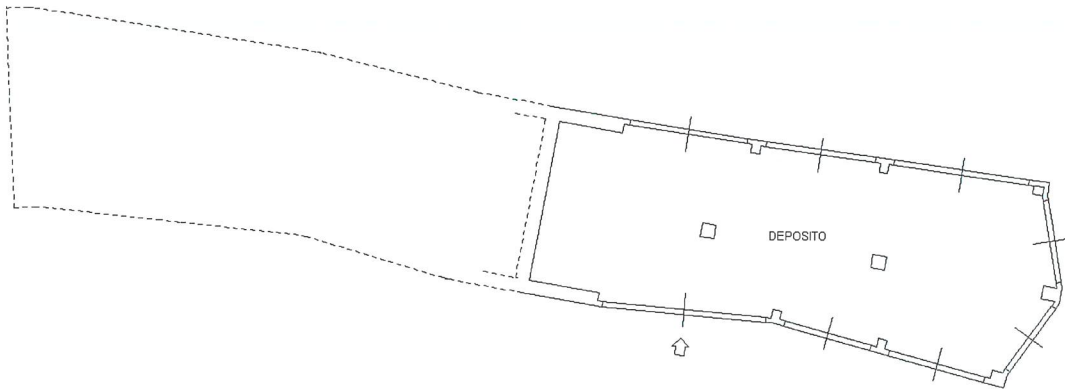

PIANO TERRA
H 2.70

Ultima planimetria in atti

Data: 21/09/2024 - n. T78145 - Richiedente: RLLMRZ77C08A326K
Totale schede: 1 - Formato di acquisizione: A4(210x297) - Formato stampa richiesto: A4(210x297)



Catasto dei Fabbricati - Situazione al 21/09/2024 - Comune di NUS(F987) - < Foglio 49 - Particella 190 - Subalterno 62 >
Firmato DA **RICORDO MANZI** IN QUALITA' DI **CAV. P. MANZI** - Firmatario Qualificato Elettronico CA Serial#: 3d4a2c

