

Dichiarazione protocollo n. AO0015067 del 11/04/2017

Planimetria di u.i.u. in Comune di Nus

Via Circonvallazione Sud

civ. 39

Identificativi Catastali:

Sezione:

Foglio: 4

Particella: 190

Subalterno: 20

Compilata da:

Vial Erik


Iscritto all'albo:
Geometri

Prov. Aosta

N. 994

Scheda n. 1

Scala 1: 500

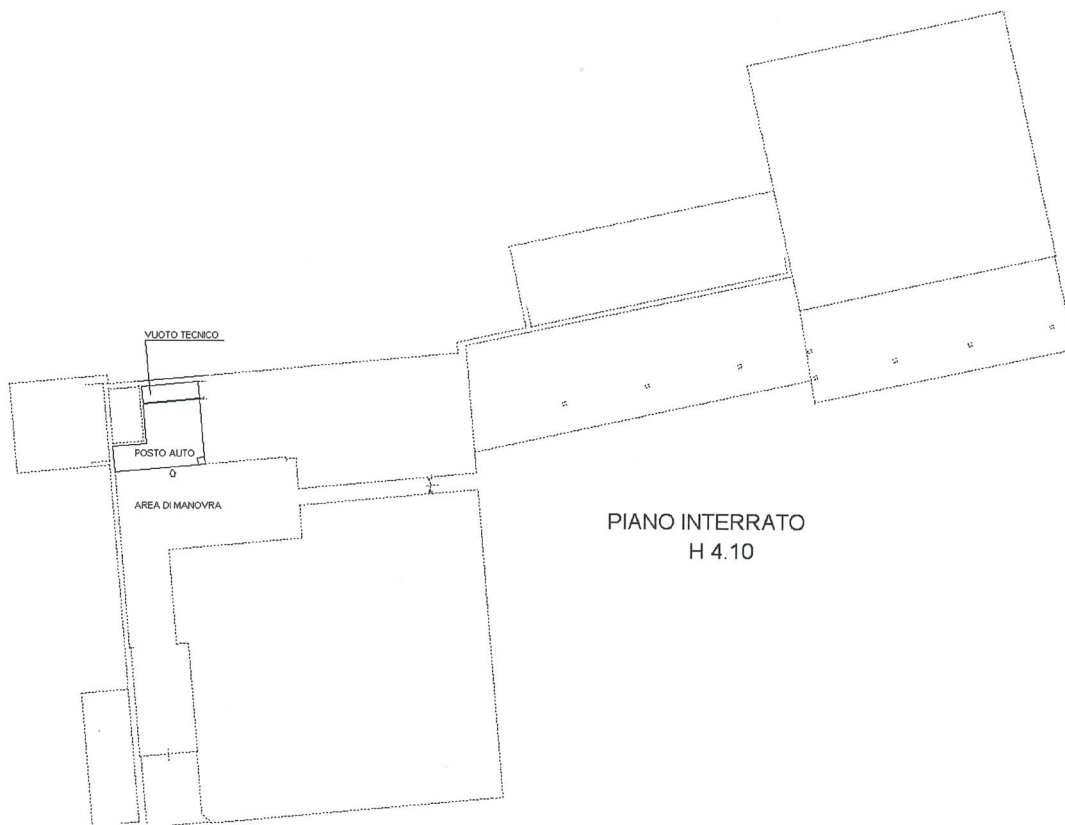

PIANO INTERRATO
H 4.10



Ultima planimetria in atti

Data: 21/09/2024 - n. T78117 - Richiedente: RLLMRZ77C08A326K

Totale schede: 1 - Formato di acquisizione: A4(210x297) - Formato stampa richiesto: A4(210x297)

Catasto dei Fabbricati - Situazione al 21/09/2024 - Comune di NUS(F987) - < Foglio 49 - Particella 190 - Subalterno 20 >
Firmato DA: [CATERINA MALVAZZO](#) (ID: [6656D6A360F06A818E](#)) QUALIFIED ELECTRONIC SIGNATURE CA Serial#: 3d4a2c

Agenzia delle Entrate CATASTO FABBRICATI Ufficio Provinciale di Aosta		Dichiarazione protocollo n. AO0015067 del 11/04/2017	
		Planimetria di u.i.u. in Comune di Nus	
Via Circonvallazione Sud		civ. 39	
Identificativi Catastali:		Compilata da:	
Sezione:		Vial Erik	
Foglio: 49		Iscritto all'albo:	
Particella: 190		Geometri	
Subalterno: 22		Prov. Aosta	
		N. 994	

Scheda n. 1

Scala 1:500

AREA DI MANOVRA

POSTO AUTO

PIANO INTERRATO

H 4.10

Ultima planimetria in atti

Data: 21/09/2024 - n. T78119 - Richiedente: RLLMRZ77C08A326K

Totale schede: 1 - Formato di acquisizione: A4(210x297) - Formato stampa richiesto: A4(210x297)

Catasto dei Fabbricati - Situazione al 21/09/2024 - Comune di NUS(F987) - < Foglio 49 - Particella 190 - Subalterno 22 >

Firmato DA **IRKUNWAWUZYONHESD** DE **30P668RE** QUALIFIED ELECTRONIC SIGNATURE CA Serial#: 3d4a2c

Agenzia delle Entrate
CATASTO FABBRICATI
Ufficio Provinciale di
Aosta

Dichiarazione protocollo n. AO0015067 del 11/04/2017

Planimetria di u.i.u. in Comune di Nus

Via Circonvallazione Sud

civ. 39

Identificativi Catastali:

Sezione:

Foglio: 49

Particella: 190

Subalterno: 24

Compilata da:

Vial Erik


Iscritto all'albo:
Geometri

Prov. Aosta

N. 994

Scheda n. 1

Scala 1: 500

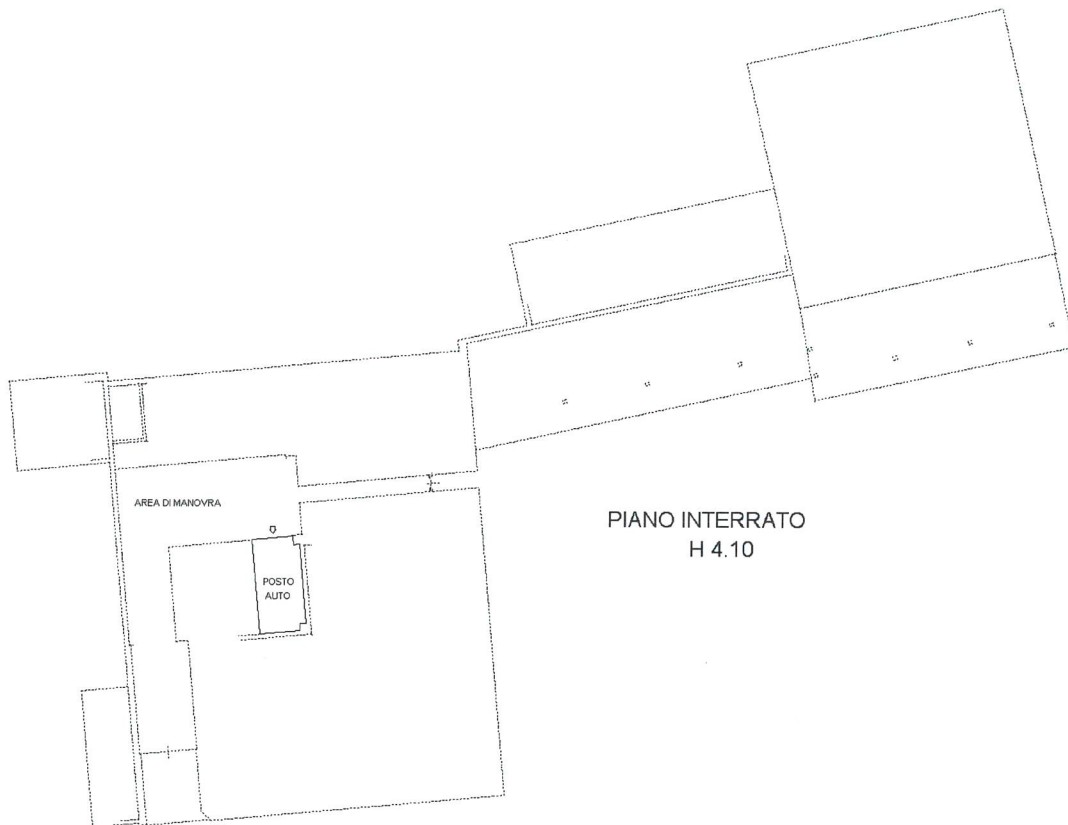

Ultima planimetria in atti

Data: 21/09/2024 - n. T78126 - Richiedente: RLLMRZ77C08A326K


Totale schede: 1 - Formato di acquisizione: A4(210x297) - Formato stampa richiesto: A4(210x297)



Catasto dei Fabbricati - Situazione al 21/09/2024 - Comune di NUS(987) - < Foglio 49 - Particella 190 - Subalterno 24 >
Firmato DA: [CATTOLINA VALERIA](#) ID: [6869D8A3MPDABNRE QUALIFIED ELECTRONIC SIGNATURE CA Serial#: 304a2c](#)




Agenzia delle Entrate CATASTO FABBRICATI Ufficio Provinciale di Aosta	Dichiarazione protocollo n. AO0015067 del 11/04/2017	
	Planimetria di u.i.u. in Comune di Nus	
	Via Circonvallazione Sud	civ. 39
	Identificativi Catastali:	Compilata da:
	Sezione:	Vial Erik
	Foglio: 49	Iscritto all'albo:
	Particella: 190	Geometri
	Subalterno: 26	Prov. Aosta
Scheda n. 1	Scala 1: 500	N. 994

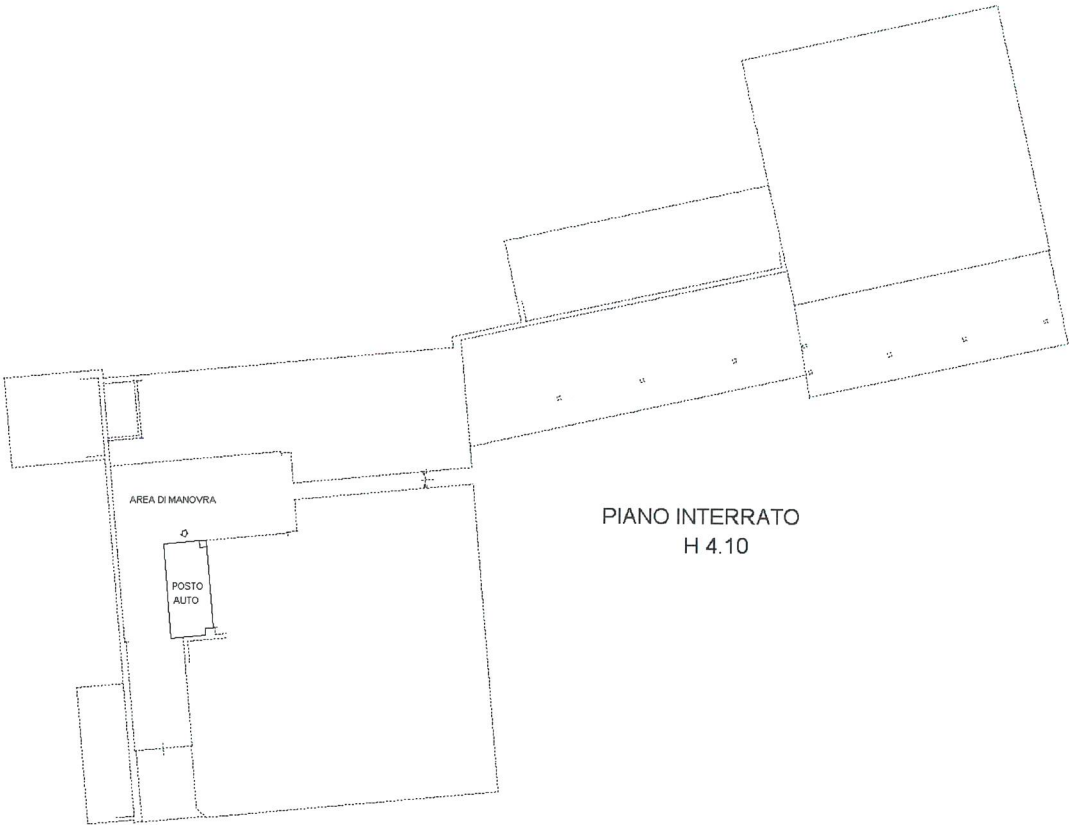

Ultima planimetria in atti

Data: 21/09/2024 - n. T78128 - Richiedente: RLLMRZ77C08A326K

Totale schede: 1 - Formato di acquisizione: A4(210x297) - Formato stampa richiesto: A4(210x297)

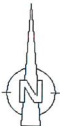

Catasto dei Fabbricati - Situazione al 21/09/2024 - Comune di NUS(P987) - < Foglio 49 - Particella 190 - Subalterno 26 >
Firmato DA **RICORDO MANFROTTO** DE **30/09/2024** PER **CA** Serial#: 3d4a2c

