

Data: 21/09/2024 - n. T78148 - Richiedente: RLLMRZ77C08A326K

**Agenzia delle Entrate
CATASTO FABBRICATI
Ufficio Provinciale di
Aosta**

Dichiarazione protocollo n. A00030046 del 09/08/2019

Comune di Nus

Via Circonvallazione Sud

civ. 39

Identificativi Catastali:

Sezione:

Foglio: 49

Particella: 190

Subalterno: 73

Compilata da:

Vial Erik

Iscritto all'albo:

Geometri

Prov. Aosta


N. 994

Planimetria

Scheda n. 1

Scala 1:200

**PIANO SEMINTERRATO
H 3.25**

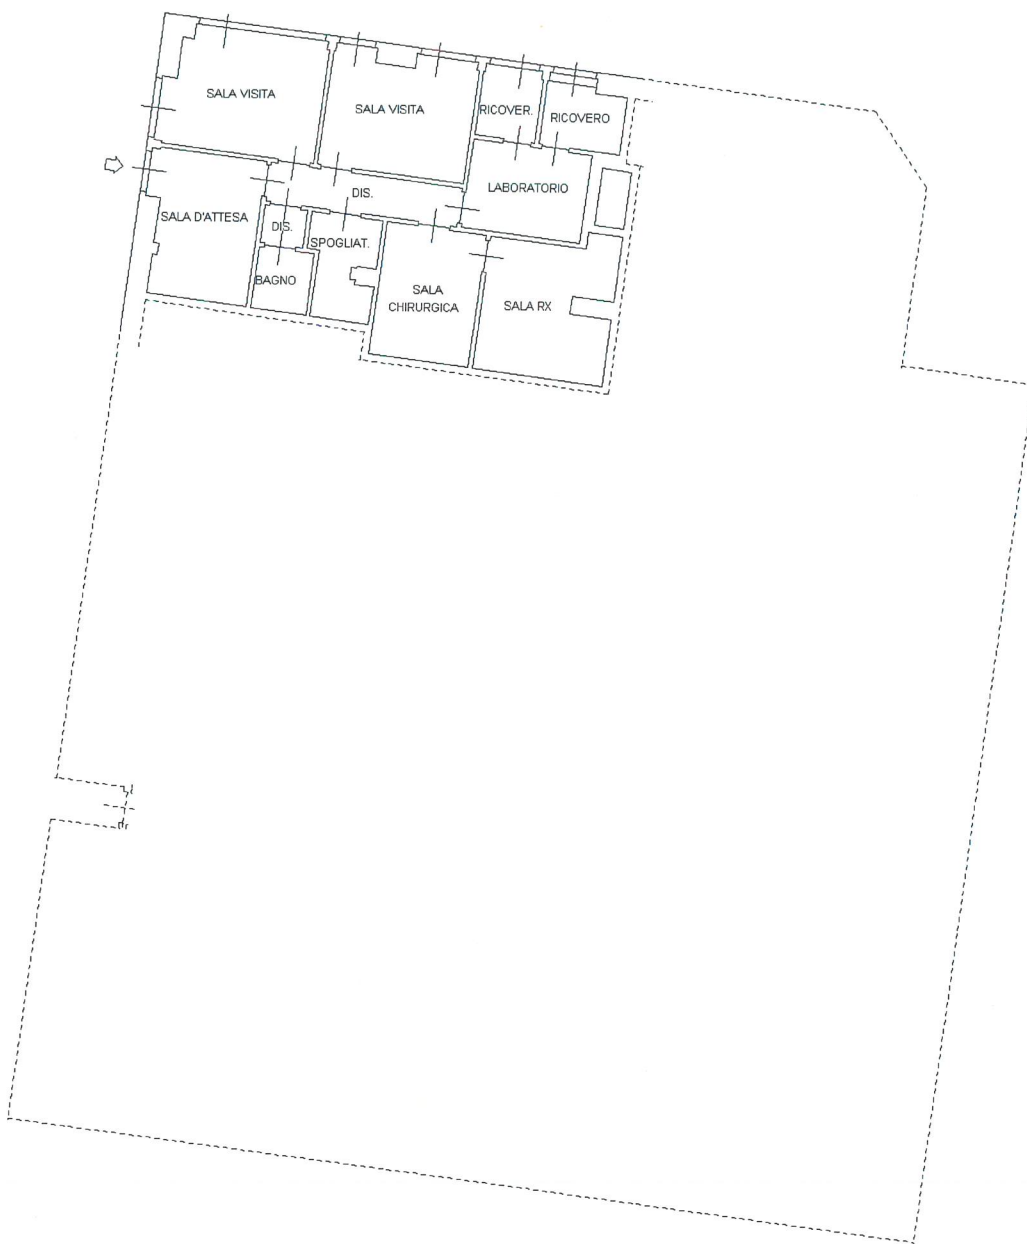

Ultima planimetria in atti

Data: 21/09/2024 - n. T78148 - Richiedente: RLLMRZ77C08A326K

Totale schede: 1 - Formato di acquisizione: A4(210x297) - Formato stampa richiesto: A4(210x297)

Catasto dei Fabbricati - Situazione al 21/09/2024 - Comune di NUS(F987) - < Foglio 49 - Particella 190 - Subalterno 73 >
Firmato DA **QUINTANA WILMA** IN QUALITA' DI **CAPIFABBRICATARIO** ERE QUALIFIED ELECTRONIC SIGNATURE CA Serial#: 3d4a2c

