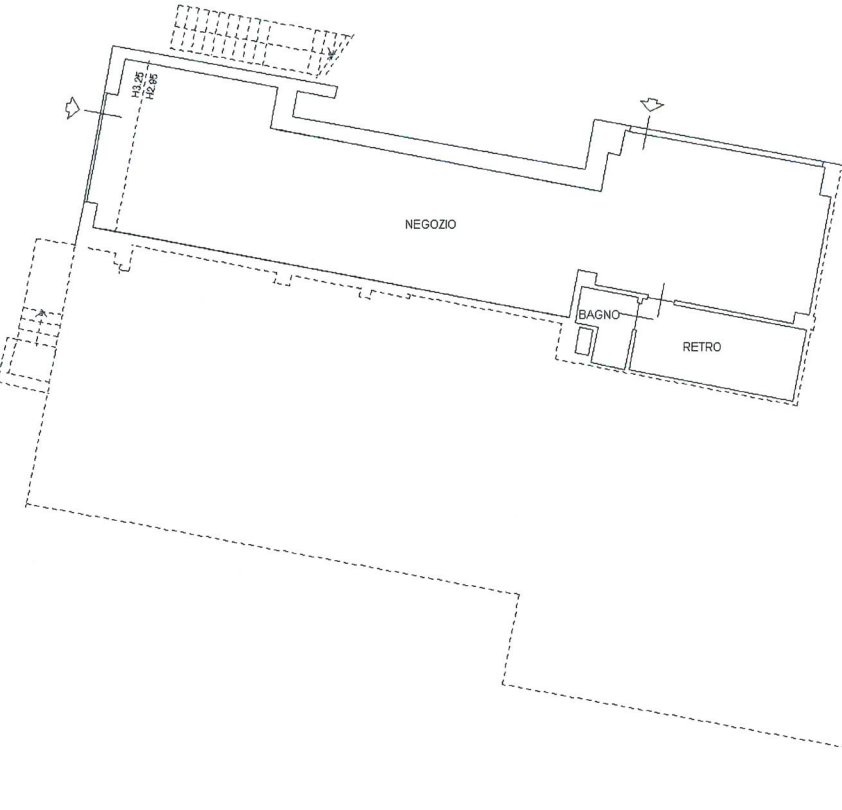


Agenzia delle Entrate CATASTO FABBRICATI Ufficio Provinciale di Aosta Planimetria Scheda n. 1 Scala 1:200		Dichiarazione protocollo n. AO0050901 del 04/06/2021 Comune di Nus Via Circonvallazione Sud civ. 39 Identificativi Catastali: Sezione: Foglio: 49 Particella: 190 Subalterno: 86 Compilata da: Roveyaz Tamara Iscritto all'albo: Geometri Prov. Aosta N. 1236	
PIANO TERRA  			

Ultima planimetria in atti

Data: 21/09/2024 - n. T78162 - Richiedente: RLLMRZ77C08A326K

Totale schede: 1 - Formato di acquisizione: A4(210x297) - Formato stampa richiesto: A4(210x297)

Catasto dei Fabbricati - Situazione al 21/09/2024 - Comune di NUS(P987) - < Foglio 49 - Particella 190 - Subalterno 86 >
Firmato DA  30442c

