

Agenzia del Territorio CATASTO FABBRICATI Ufficio Provinciale di Como	Dichiarazione protocollo n. CO0006189 del 14/01/2010	
	Planimetria di u.i.u. in Comune di Erba	
	Via Molinari	civ. 2
	Identificativi Catastali:	Compilata da:
	Sezione: ERB	Bianchi Laura
	Foglio: 9	Iscritto all'albo:
	Particella: 915	Architetti
	Subalterno: 718	Prov. Milano
Scheda n. 1	Scala 1: 200	N. 6517

Cortile Comune

camera

camera

bagno

dis.

cottura

soggiorno

h=2,90

bagno

Via Chiesa Molinari

mapp. 67

piano secondo

N


Ultima planimetria in atti

Data: 09/08/2024 - n. T155510 - Richiedente: FRGMRC59S23B639U

Totale schede: 1 - Formato di acquisizione: A4(210x297) - Formato stampa richiesto: A4(210x297)

Agenzia del Territorio CATASTO FABBRICATI Ufficio Provinciale di Como	Dichiarazione protocollo n. CO0006189 del 14/01/2010	
	Planimetria di u.i.u. in Comune di Erba	
	Via Molinari	civ. 2
	Identificativi Catastali:	Compilata da:
	Sezione: ERB	Bianchi Laura
	Foglio: 9	Iscritto all'albo:
	Particella: 915	Architetti
	Subalterno: 727	Prov. Milano
		N. 6517

Scheda n. 1 Scala 1:200

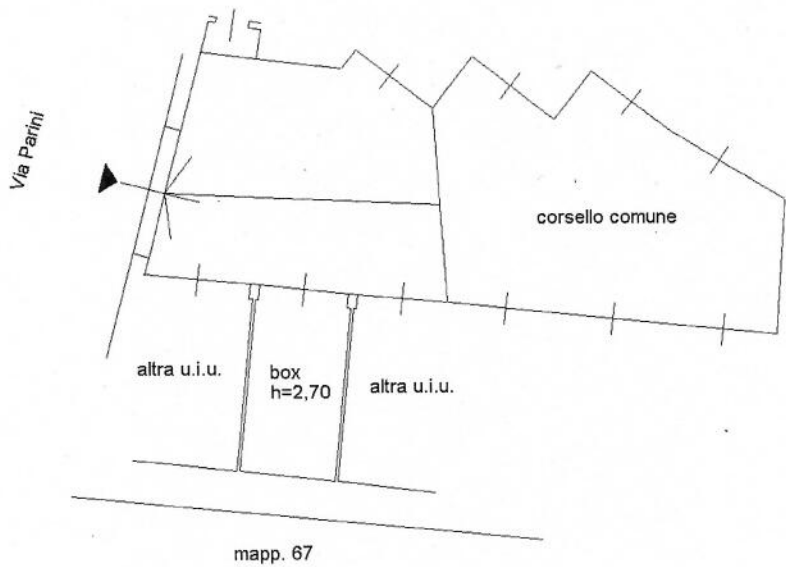

piano 1° sottostrada

