


Agenzia del Territorio
CATASTO FABBRICATI
Ufficio Provinciale di
Como

Dichiarazione protocollo n. CO0006189 del 14/01/2010	
Planimetria di u.i.u. in Comune di Erba	
Via Molinari	
civ. 2	
Identificativi Catastali:	Compilata da:
Sezione: ERB	Bianchi Laura
Foglio: 9	Iscritto all'albo:
Particella: 915	Architetti
Subalterno: 709	Prov. Milano
	N. 6517

Scheda n. 1 Scala 1:200

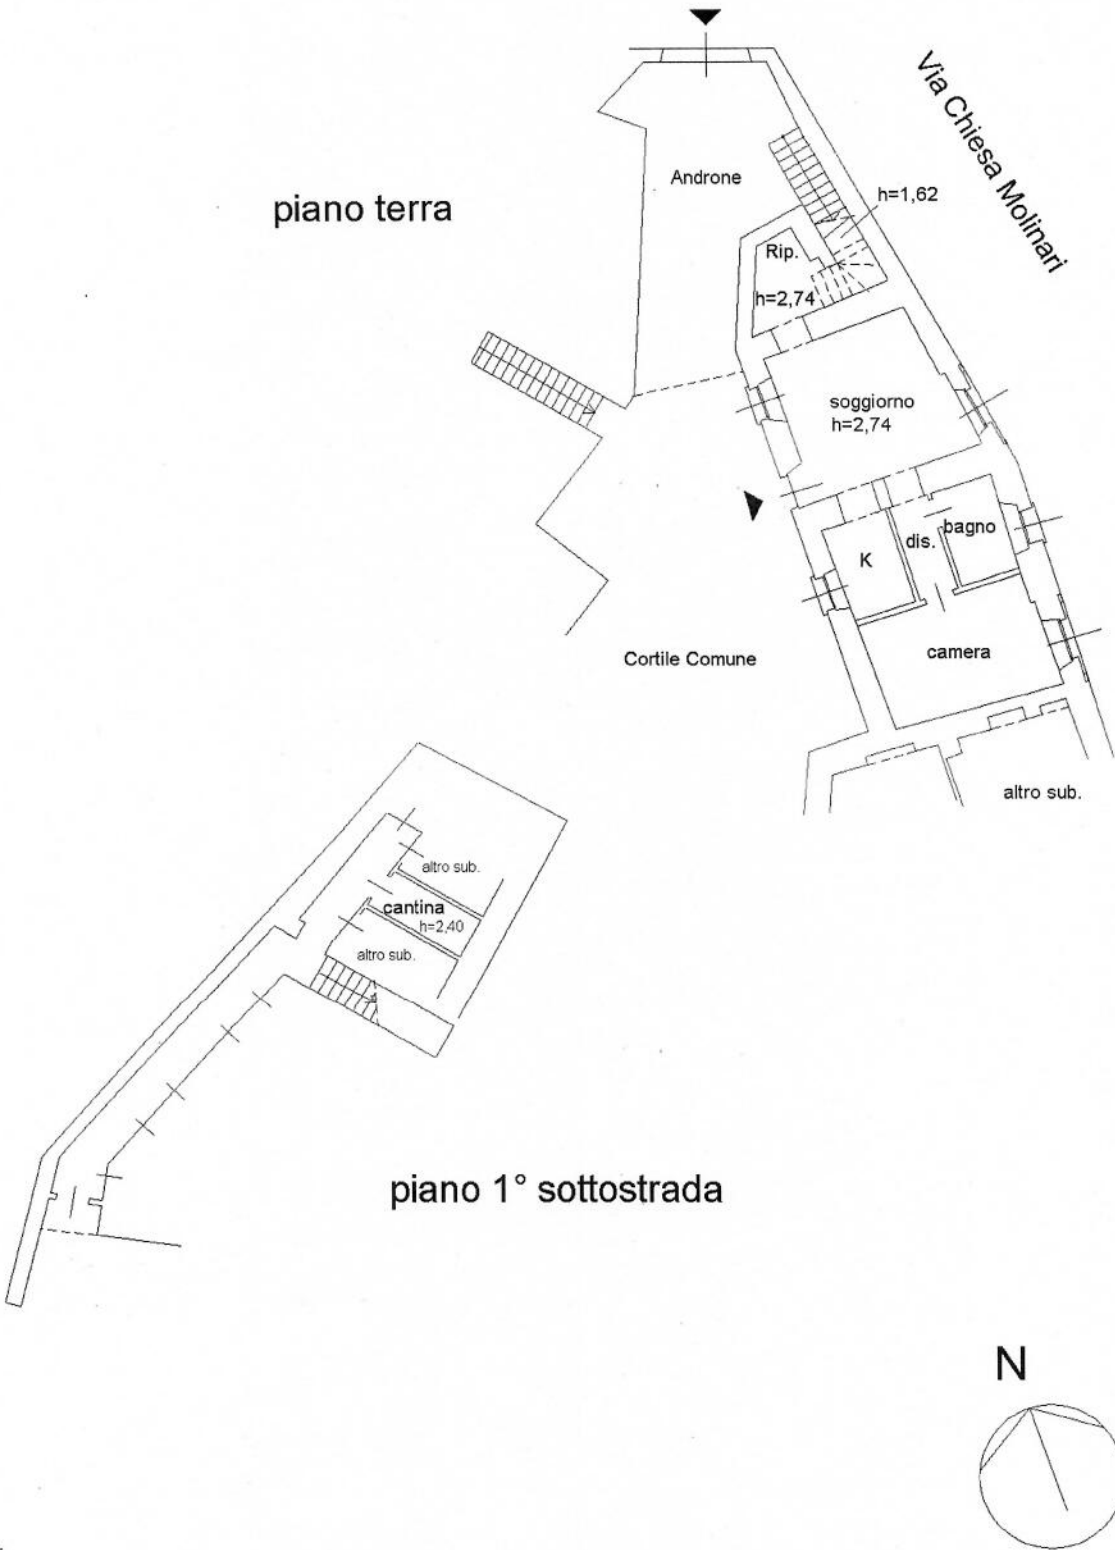

Ultima planimetria in atti

Agenzia del Territorio
CATASTO FABBRICATI
Ufficio Provinciale di
Como

Dichiarazione protocollo n. CO0006189 del 14/01/2010

Planimetria di u.i.u. in Comune di Erba

Via Molinari

civ. 2

Identificativi Catastali:

Sezione: ERB

Foglio: 9

Particella: 915

Subalterno: 719

Compilata da:
Bianchi Laura


Iscritto all'albo:
Architetti

Prov. Milano


N. 6517

Scheda n. 1

Scala 1:200

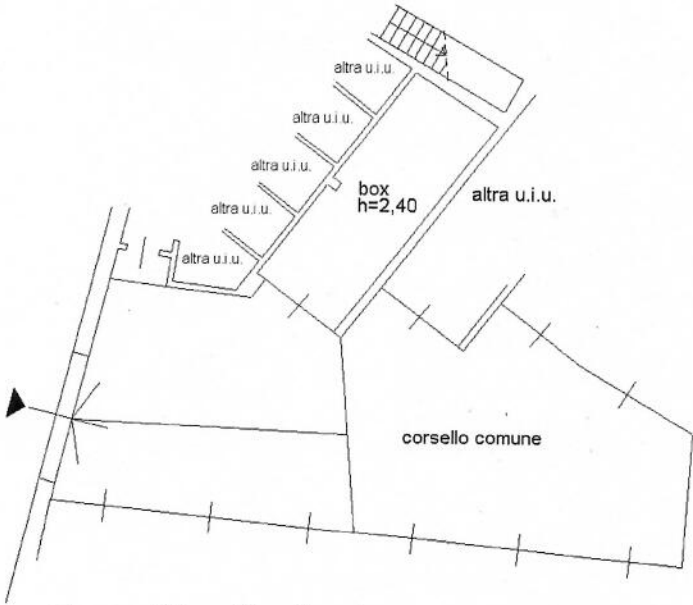

piano 1° sottostrada

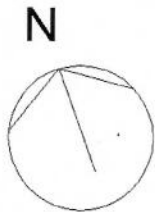

Ultima planimetria in atti

Data: 09/08/2024 - n. T155511 - Richiedente: FRGMRC59S23B639U

Totale schede: 1 - Formato di acquisizione: A4(210x297) - Formato stampa richiesto: A4(210x297)