

Agenzia del Territorio
CATASTO FABBRICATI
Ufficio Provinciale di
Como

Dichiarazione protocollo n. CO0006189 del 14/01/2010

Planimetria di u.i.u. in Comune di Erba

Via Molinari

civ. 2

Identificativi Catastali:

Sezione: ERB

Foglio: 9

Particella: 915

Subalterno: 710

Compilata da:

Bianchi Laura

Iscritto all'albo:

Architetti


Prov. Milano

N. 6517


Scheda n. 1

Scala 1:200


piano terra

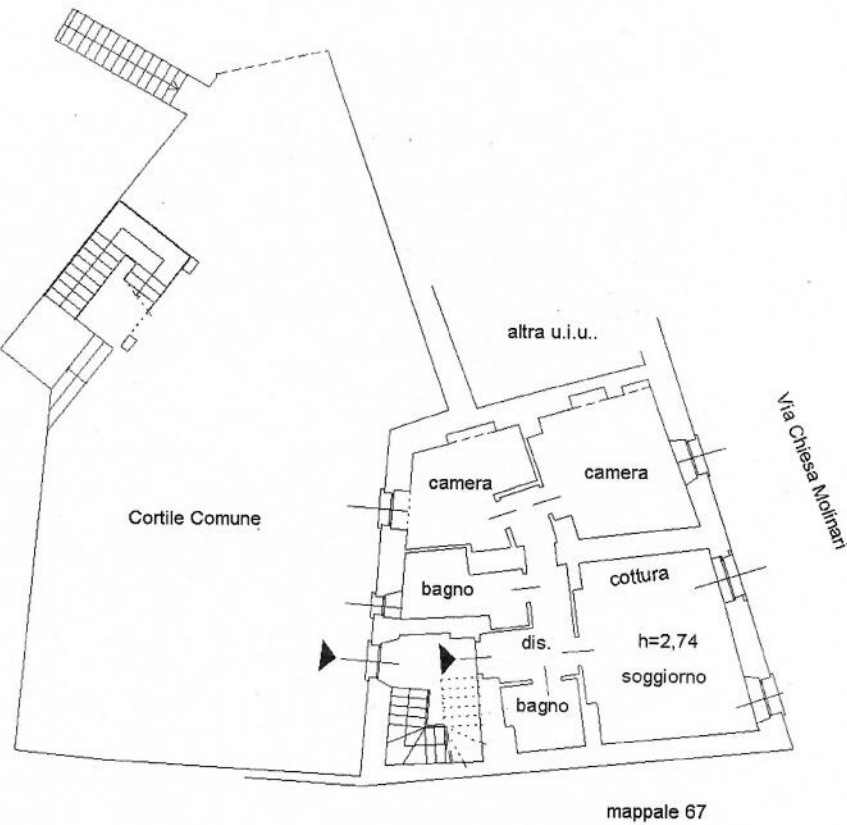

piano 1° sottostrada

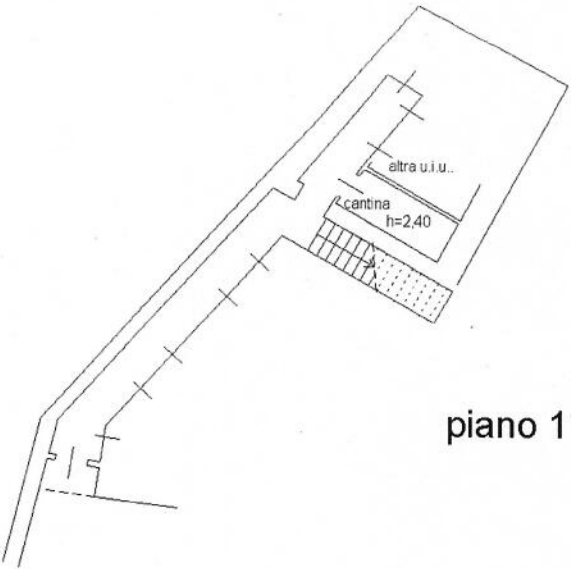

N

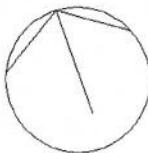

Ultima planimetria in atti

Data: 09/08/2024 - n. T153140 - Richiedente: FRGMRC59S23B639U

Totale schede: 1 - Formato di acquisizione: A4(210x297) - Formato stampa richiesto: A4(210x297)

Agenzia del Territorio
CATASTO FABBRICATI
Ufficio Provinciale di
Como

Dichiarazione protocollo n. CO0006189 del 14/01/2010

Planimetria di u.i.u. in Comune di Erba

Via Molinari

civ. 2

Identificativi Catastali:

Sezione: ERB

Foglio: 9

Particella: 915

Subalterno: 720

Compilata da:

Bianchi Laura

Iscritto all'albo:


Architetti

Prov. Milano

N. 6517


Scheda n. 1

Scala 1:200

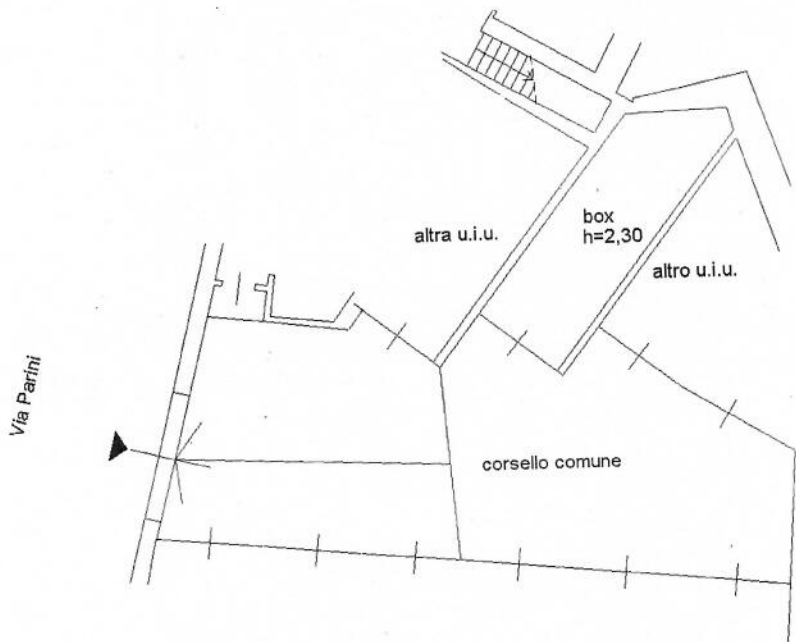

piano 1° sottostrada

N

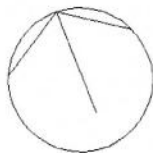

Ultima planimetria in atti

Data: 09/08/2024 - n. T155512 - Richiedente: FRGMRC59S23B639U

Totale schede: 1 - Formato di acquisizione: A4(210x297) - Formato stampa richiesto: A4(210x297)