

Agenzia del Territorio
CATASTO FABBRICATI
Ufficio Provinciale di
Milano

Dichiarazione protocollo n. MI0505739 del 27/07/2004

Planimetria di u.i.u. in Comune di Vanzago

Via Milano

civ.

Identificativi Catastali:

Sezione:

Foglio: 5

Particella: 529

Subalterno: 3

Compilata da:

Ranalli Rodolfo


Iscritto all'albo:
Geometri

Prov. Milano


N. 8947

Scheda n. 1

Scala 1:200

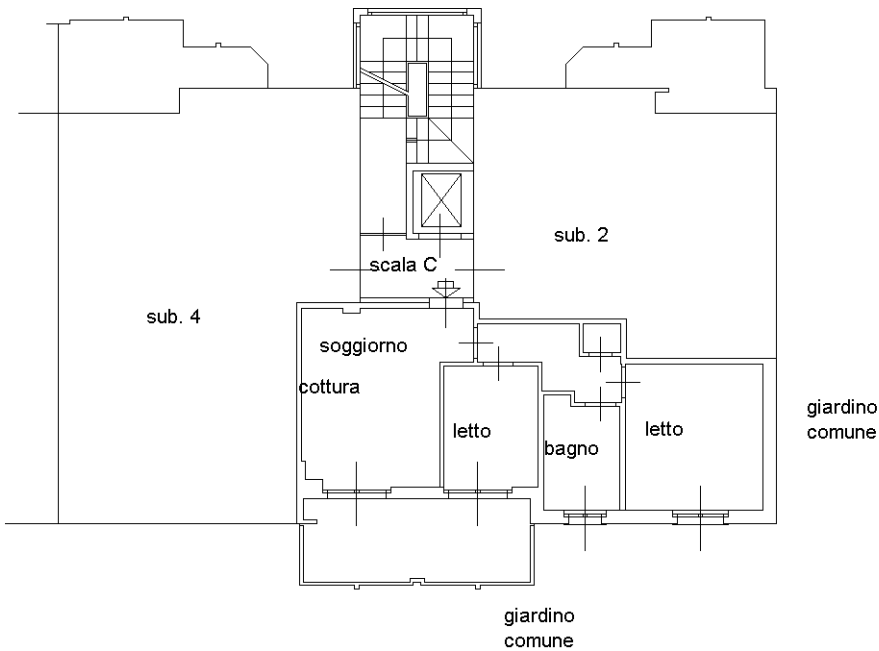

PIANO PRIMO
h. mt. 2,70

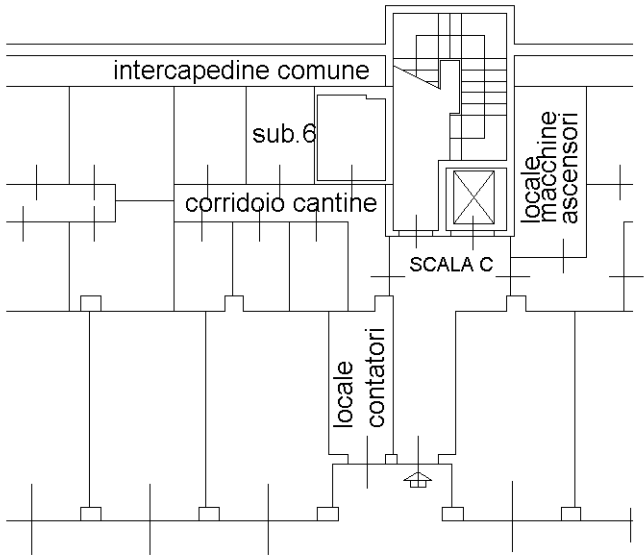

PIANO INTERRATO
H. MT. 2,30



Ultima planimetria in atti

Agenzia del Territorio
CATASTO FABBRICATI
Ufficio Provinciale di
Milano

Dichiarazione protocollo n. MI0505739 del 27/07/2004

Planimetria di u.i.u. in Comune di Vanzago

Via Milano

civ.

Identificativi Catastali:

Sezione:

Foglio: 5

Particella: 529

Subalterno: 34

Compilata da:

Ranalli Rodolfo

Iscritto all'albo:

Geometri

Prov. Milano


N. 8947

Scheda n. 1

Scala 1:200

PIANO INTERRATO

H. MT. 2,30

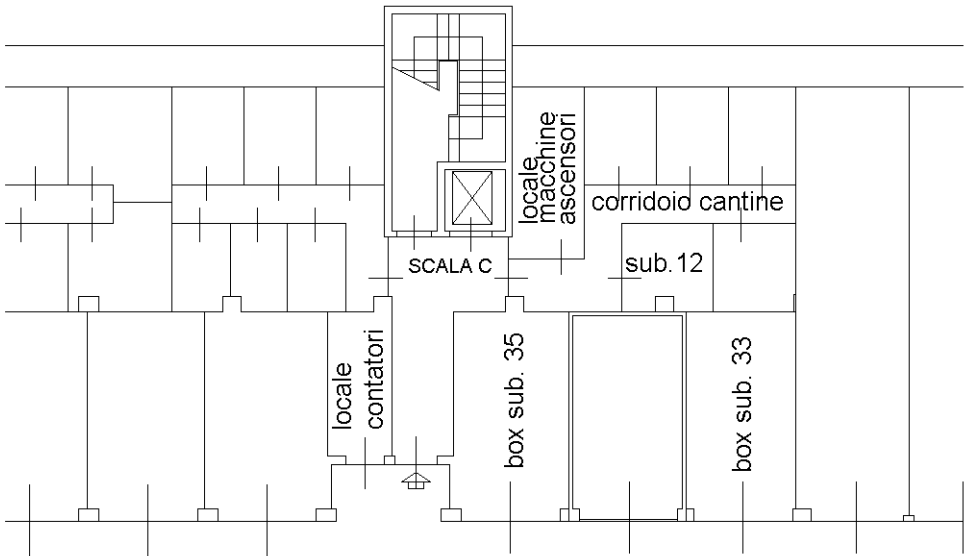

area comune di accesso alle autorimesse