

Agenzia del Territorio
CATASTO FABBRICATI
Ufficio Provinciale di
Como

Dichiarazione protocollo n. CO0006189 del 14/01/2010

Planimetria di u.i.u. in Comune di Erba

Via Molinari

civ. 2

Identificativi Catastali:

Sezione: ERB

Foglio: 9

Particella: 915

Subalterno: 711

Compilata da:

Bianchi Laura

Iscritto all'albo:


Architetti

Prov. Milano


N. 6517

Scheda n. 1


Scala 1:200

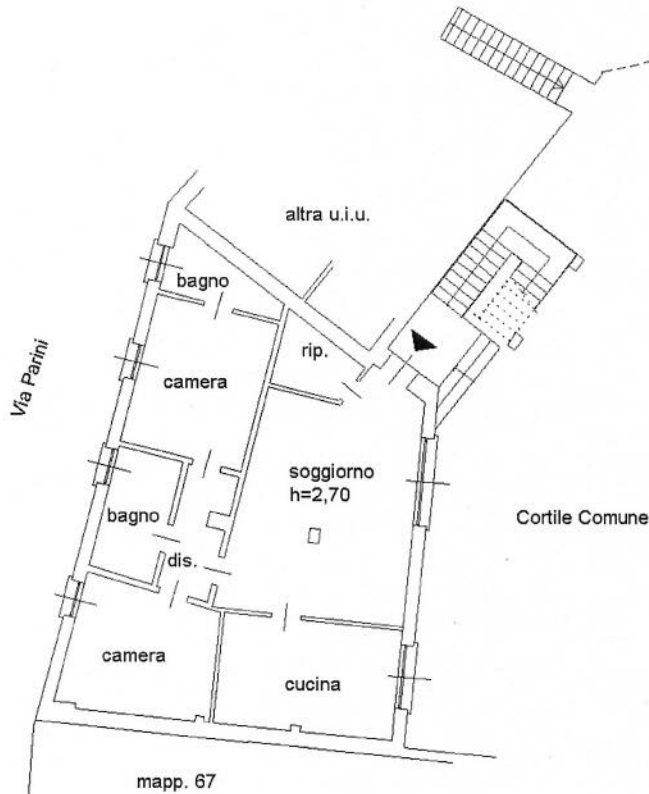

piano terra

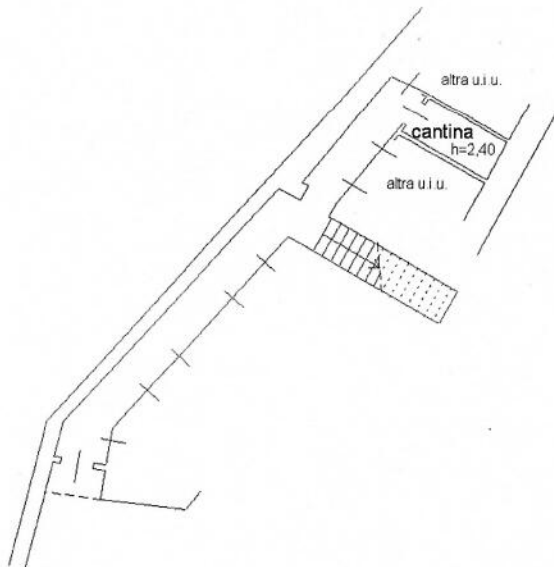

piano 1° sottostrada

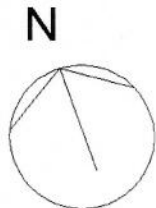

Ultima planimetria in atti


Data: 09/08/2024 - n. T153141 - Richiedente: FRGMRC59S23B639U

Totale schede: 1 - Formato di acquisizione: A4(210x297) - Formato stampa richiesto: A4(210x297)


Agenzia del Territorio
CATASTO FABBRICATI
Ufficio Provinciale di
Como

Dichiarazione protocollo n. CO0006189 del 14/01/2010	
Planimetria di u.i.u. in Comune di Erba	
Via Molinari	civ. 2
Identificativi Catastali:	Compilata da: Bianchi Laura
Sezione: ERB	Iscritto all'albo: Architetti
Foglio: 9	Prov. Milano
Particella: 915	N. 6517
Subalterno: 722	

Scheda n. 1 Scala 1:200

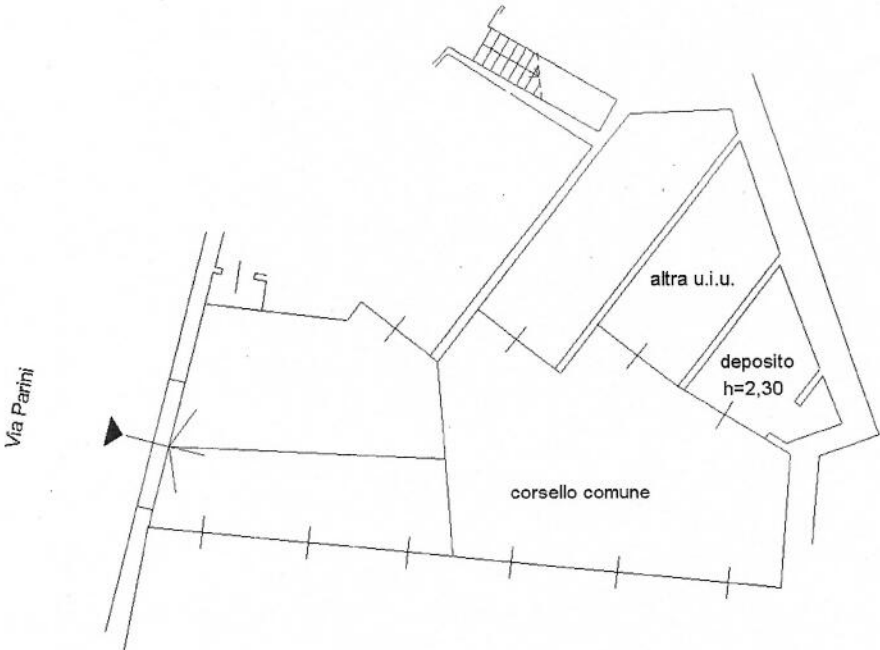

piano 1° sottostrada

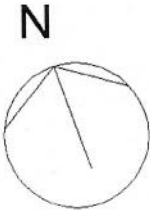


Ultima planimetria in atti


Agenzia del Territorio
CATASTO FABBRICATI
Ufficio Provinciale di
Como

Dichiarazione protocollo n. CO0006189 del 14/01/2010	
Planimetria di u.i.u. in Comune di Erba	
Via Molinari	civ. 2
Identificativi Catastali:	Compilata da:
Sezione: ERB	Bianchi Laura
Foglio: 9	Iscritto all'albo:
Particella: 915	Architetti
Subalterno: 723	Prov. Milano
	N. 6517

Scheda n. 1 Scala 1:200

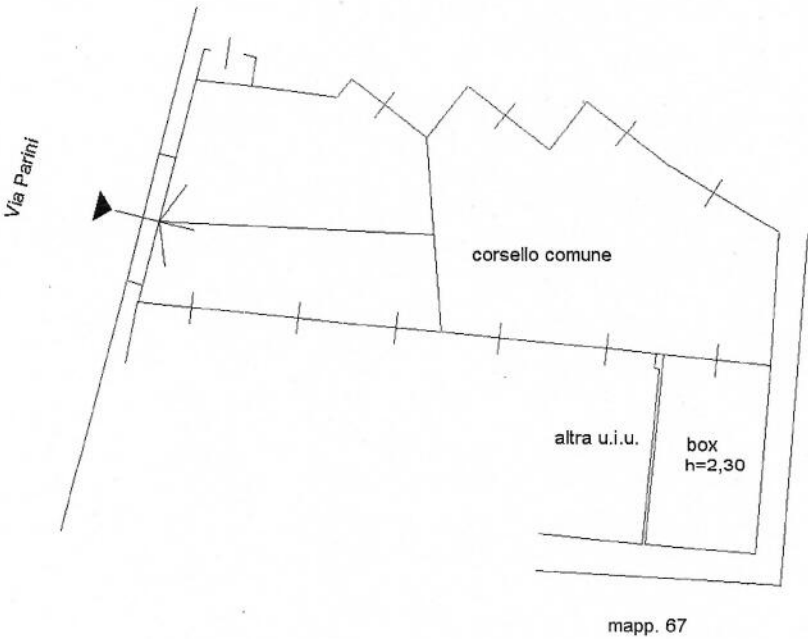

piano 1° sottostrada

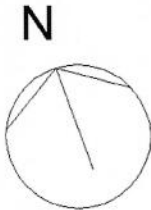

Ultima planimetria in atti