



FOTO N.1 INGRESSO DA VIA PAVIA



FOTO N.2 INGRESSO AL GIARDINO



FOTO N.3 GIARDINO ESTERNO



FOTO N 4 GIARDINO ESTERNO



FOTO N.5

GIARDINO ESTERNO

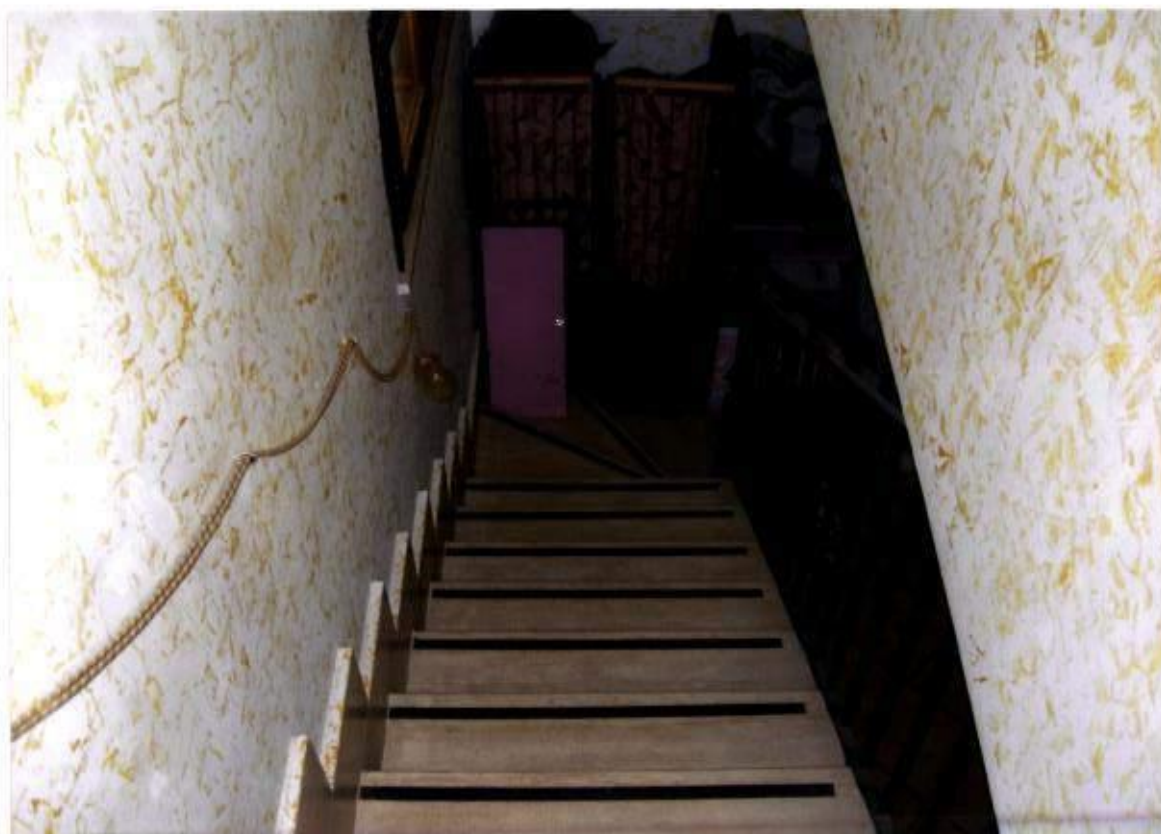


FOTO N.6 SCALA INTERNA



FOTO N.7 CAMERA

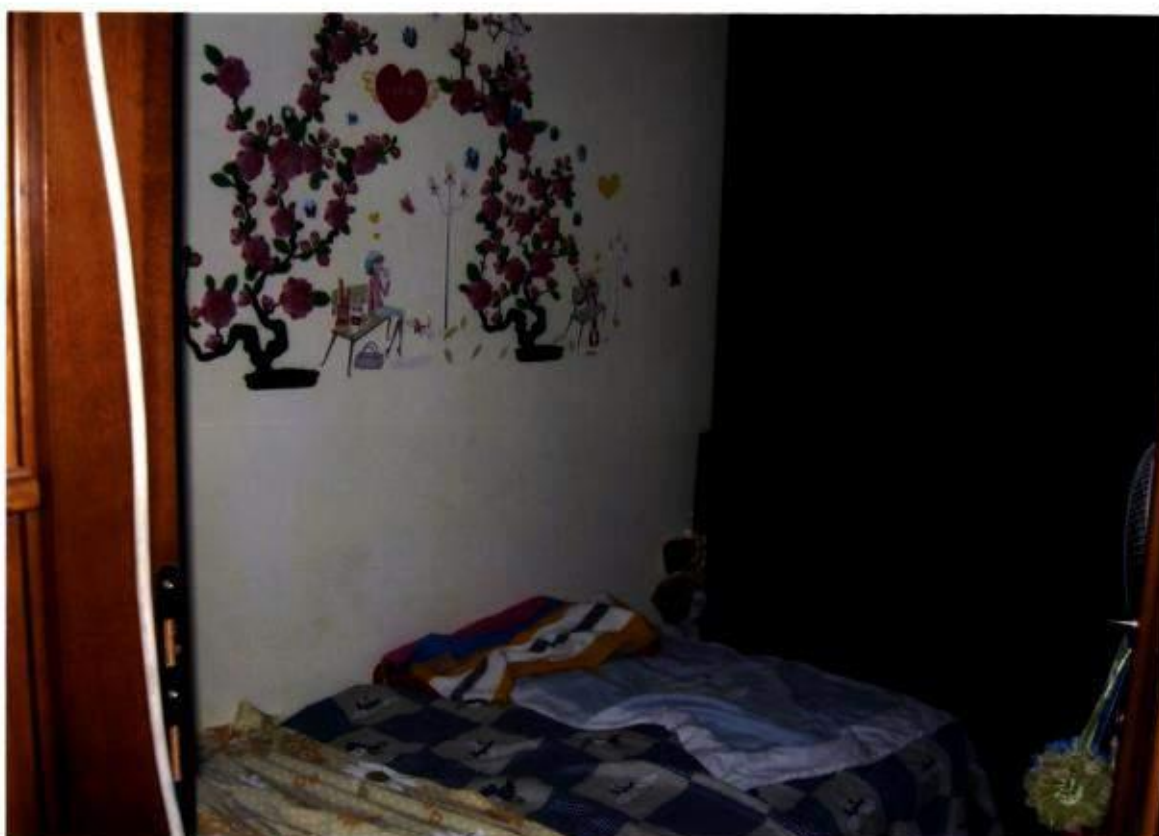


FOTO N.8 CAMERA



FOTO N.9 CAMERA



FOTO N. 10

SALA PIANO INTERRATO



FOTO N. 11

BAGNO



FOTO N. 12 BAGNO



FOTO N. 13 CUCINA PIANO INTERRATO



FOTO N. 14 CAMERA P. 1.



FOTO N. 15 CAMERA P. 1.



FOTO N. 16

CUCINA P. I.



FOTO N. 17

BAGNO P. I.



FOTO N. 18

INTERCAPEDINE P. 1.



FOTO N. 19




FOTO N. 20

N=-36400

E=4890

Ufficio Provinciale di ROMA - Direttore DOTT. ING. RENZO TESTA

Per Visura

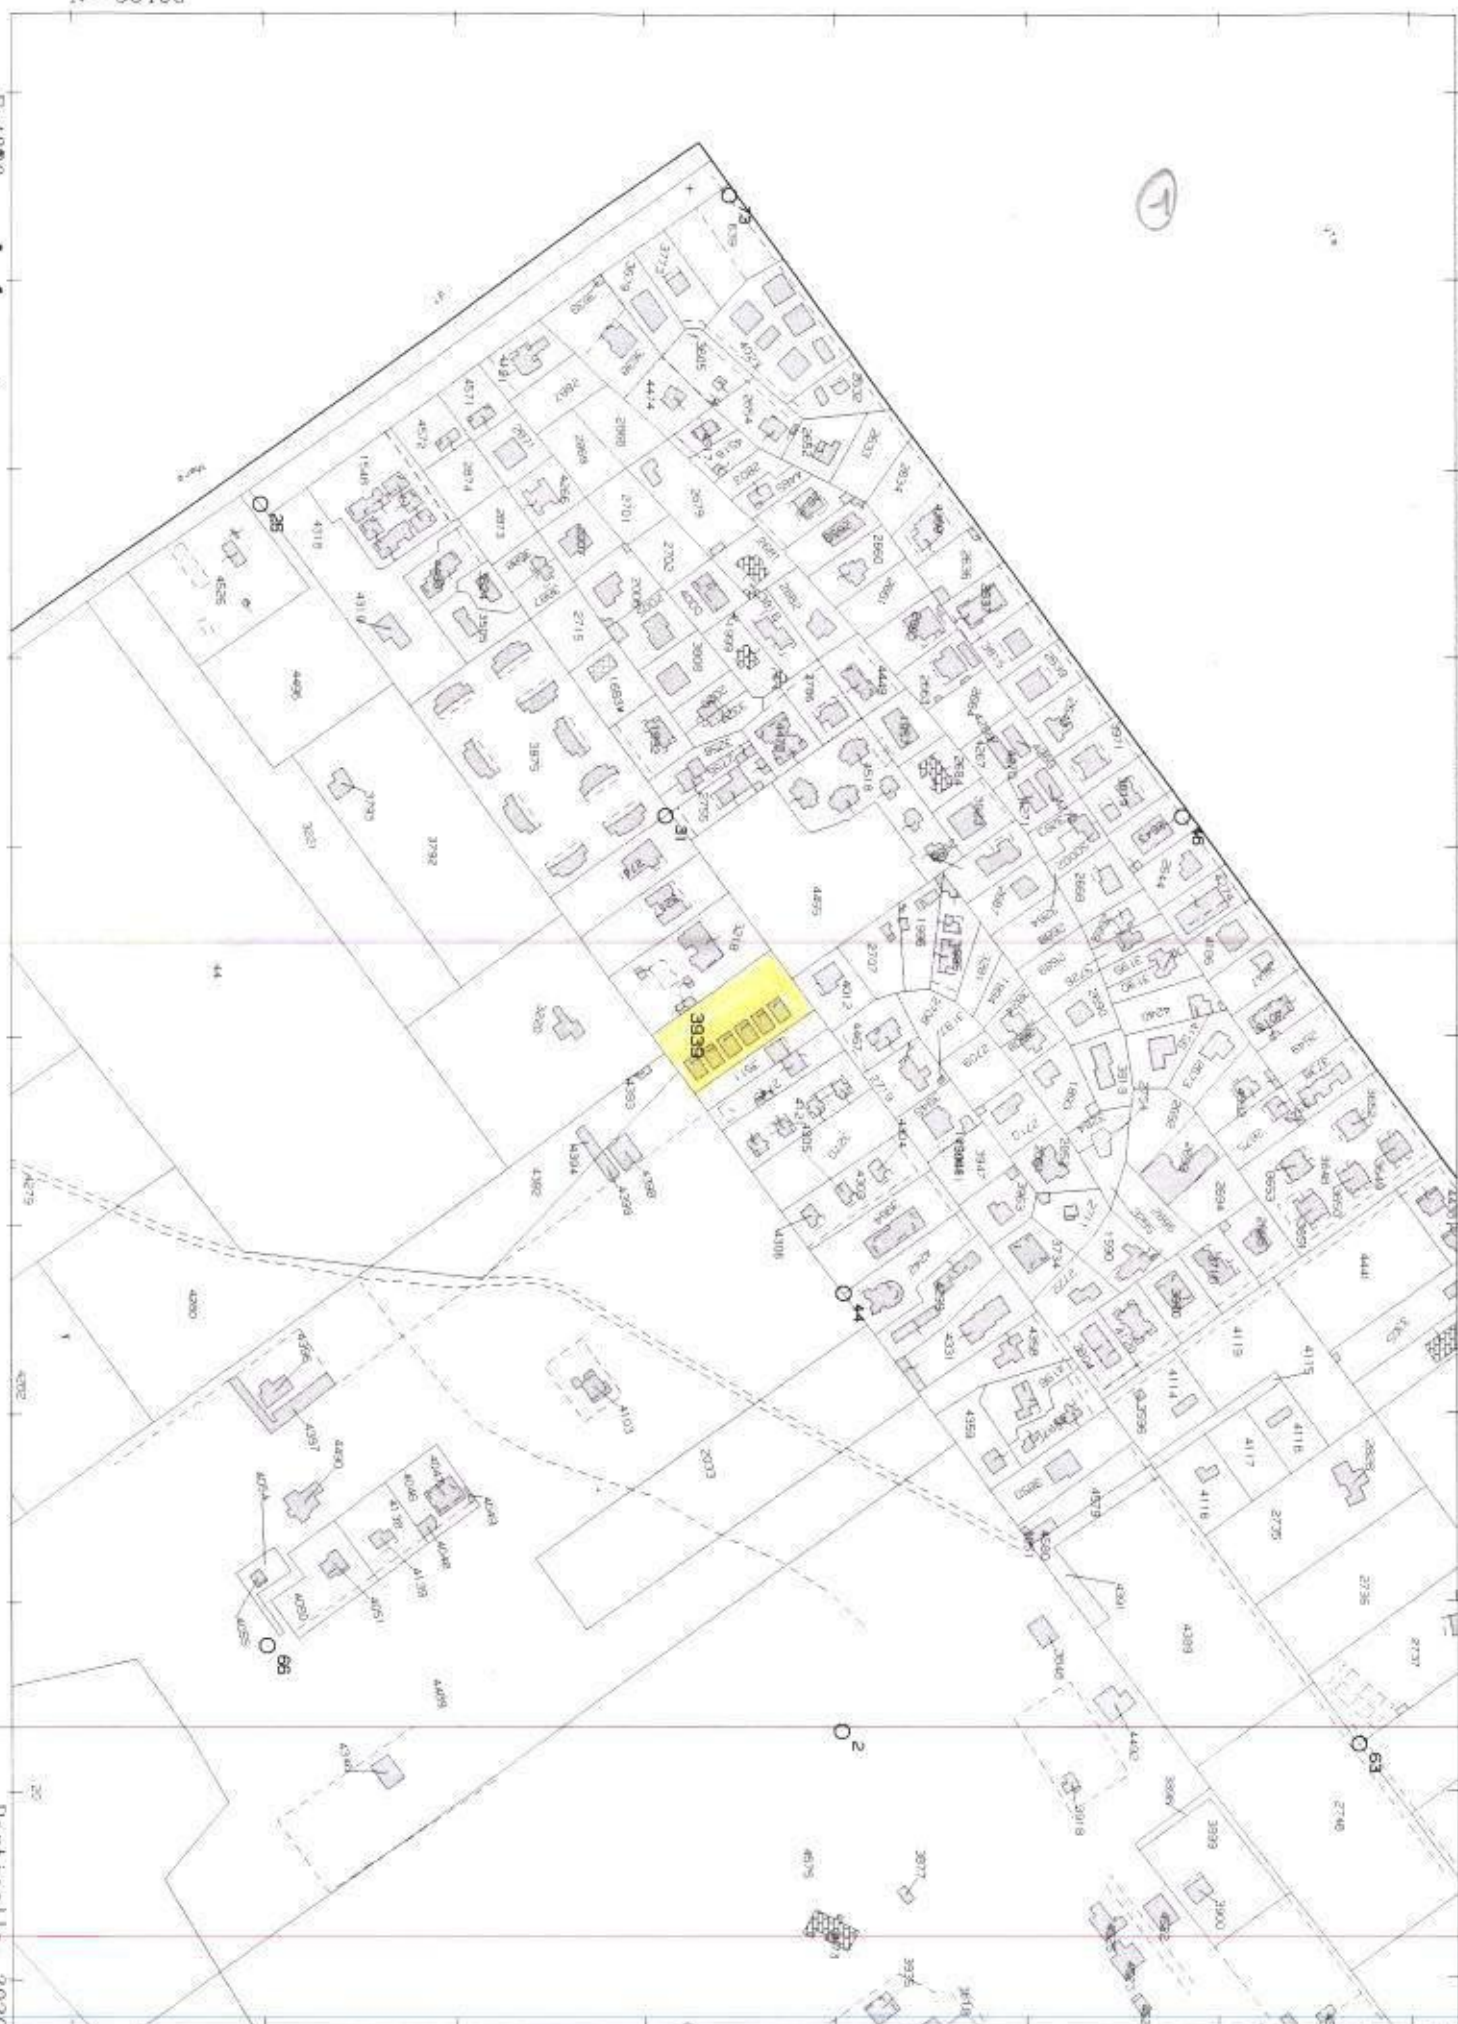

Particella 3939

Comune POMEZIA
Foglio 47
Richiedente: FAVALE

Scala originale 1:4000
Dimensione cornice 1068.000 x 756.000 metri

16-Ago-2012 9:03
Prot. n. RM0872455/2012

Dichiarazione protocollo n. 263751 del 27/03/2003

Planimetria di u.i.u. in Comune di Ardea

Via Pavia

civ. 18

Agenzia del Territorio
CATASTO FABBRICATI
 Ufficio Provinciale di
 Roma

Identificativi Catastali:

Sezione:

Foglio: 47

Particella: 3939

Subalterno: 7

Compilata da:

Bastianelli Oliviero

Iscritto all'albo:
Geometri

Prov. Roma

N. 7113

Scheda n. 1

Scala 1:200

SERVITU' DI PASSAGGIO

PIANTA PIANO TERRA H 280

PIANTA PIANO S1 H. 2.80

SUB 6

SUB 8

GIARDINO

STRADA COMUNE


Catasto dei Fabbricati - Situazione al 25/01/2012 - Comune di ARDEA (M213) - < Foglio: 47 Particella: 3939 - Subalterno 7 >
 VIA PAVIA n. 18 piano: T-S1;

Ultima Planimetria in atti

Data: 25/01/2012 - n. RM0089355 - Richiedente FAVALE

Tot.schede: 1 - Formato di acq.: A4(210x297) - Fatt. di scala: 1:1



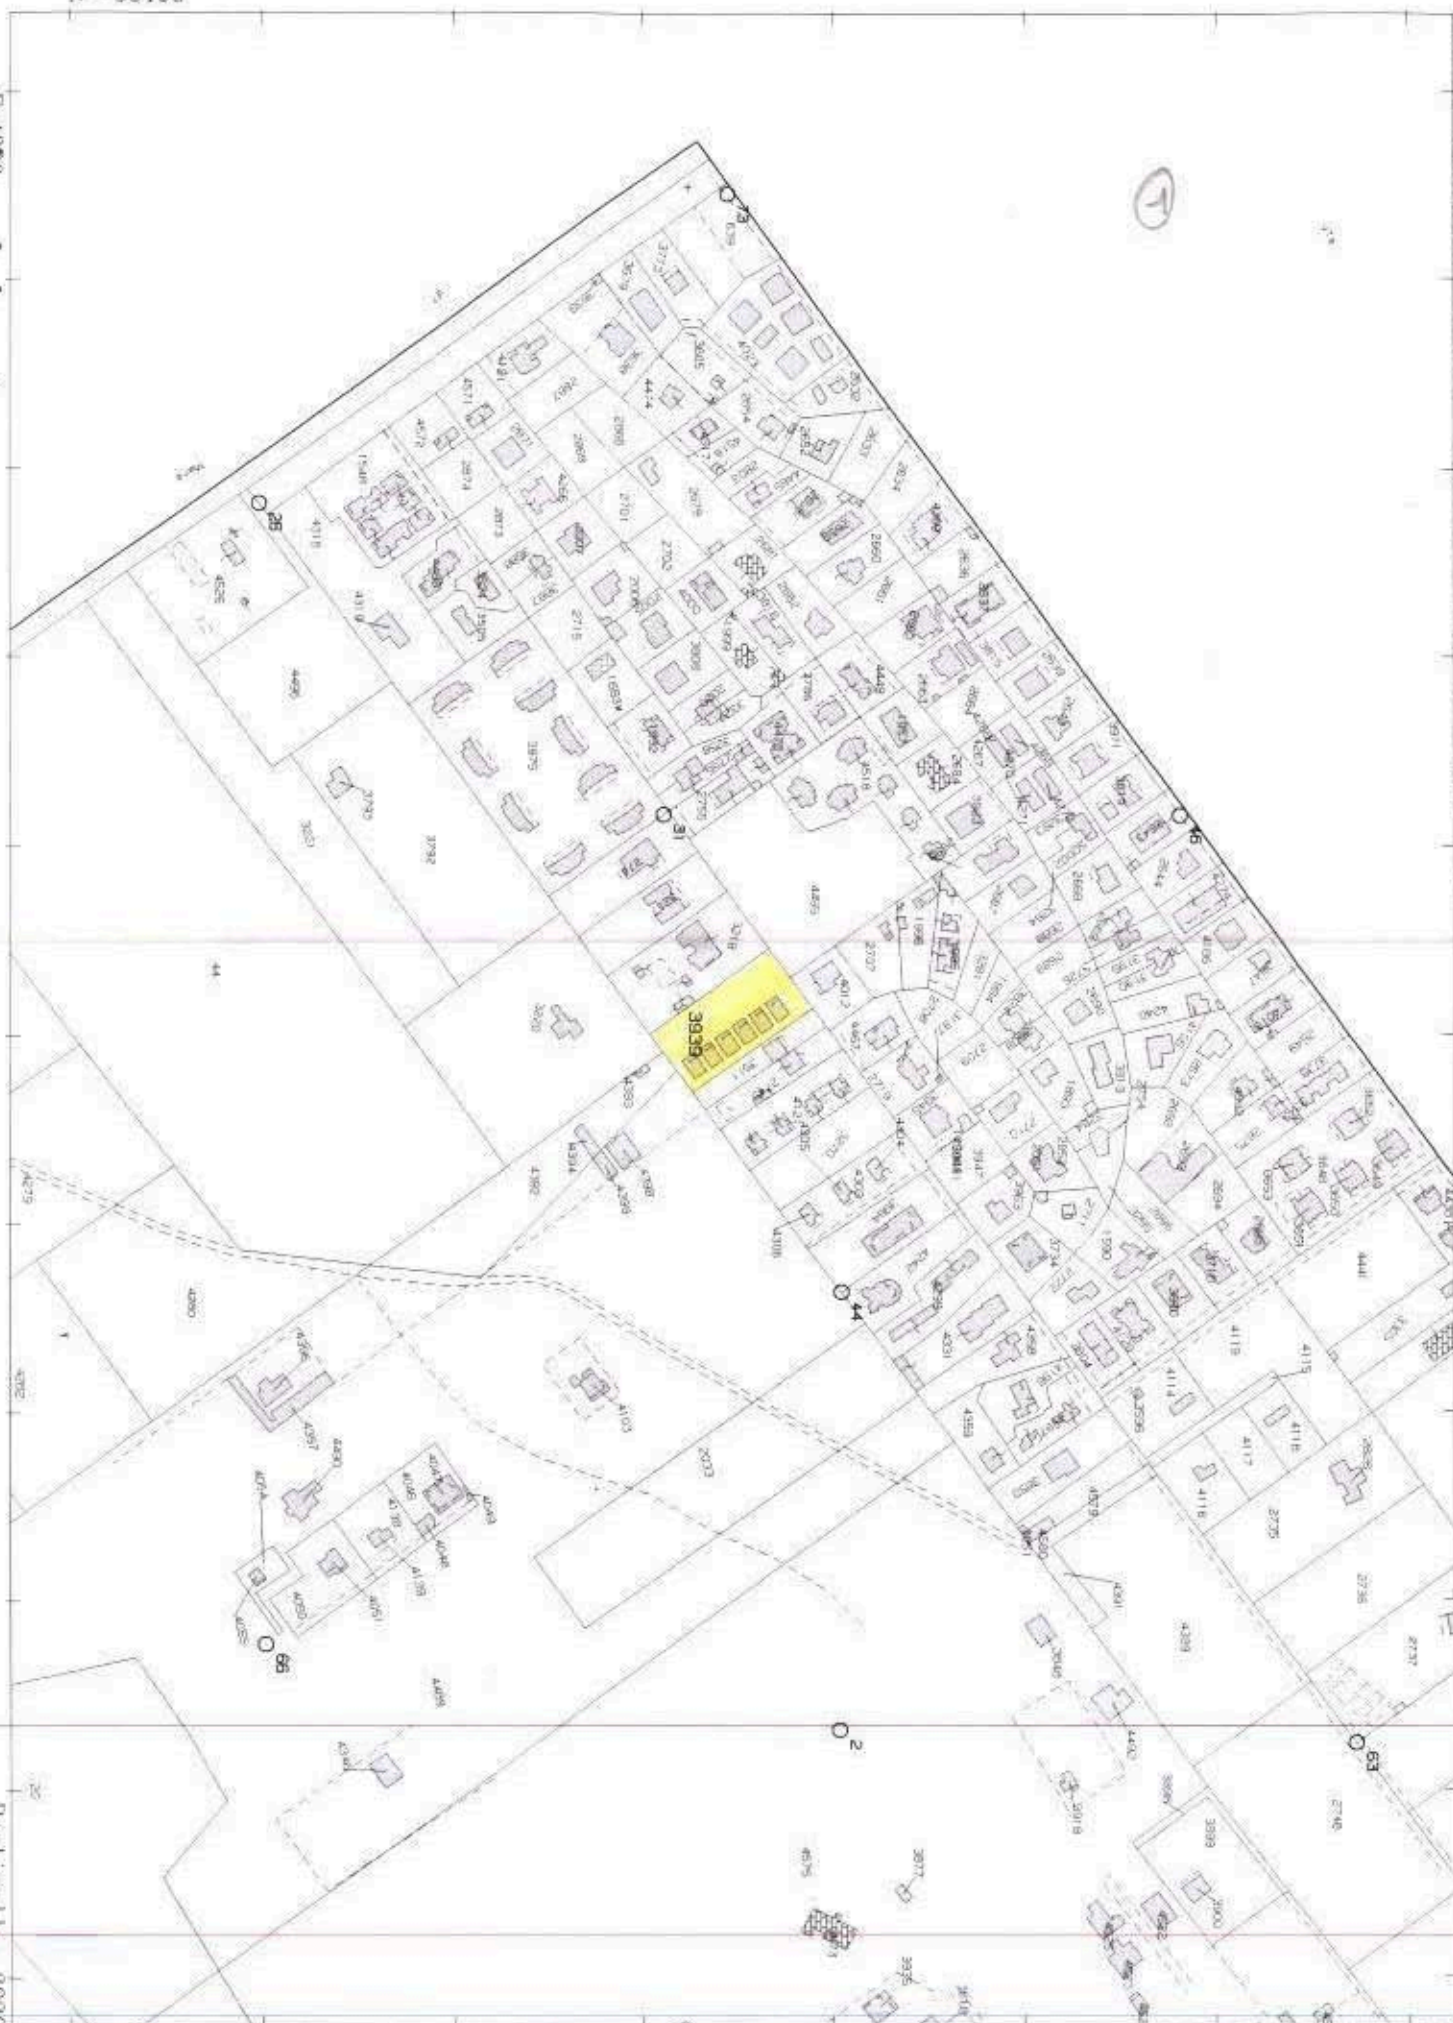

Tribunale di Velletri Esec. N° 479/2011


Giudice Riccardo Audino

Comune di Ardea

Foglio 47 part. 3939 sub 7

Abitazione

SERVITU' DI PASSAGGIO

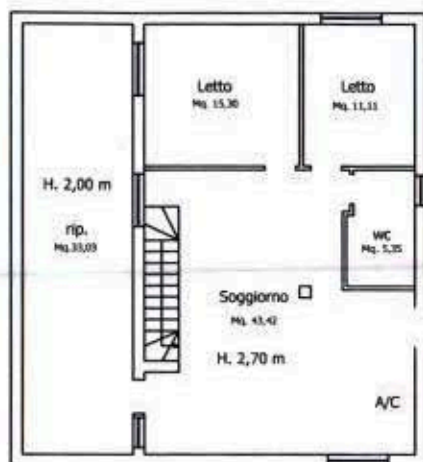

Pianta piano interrato

DISTACCO SU PARTICELLA 3939 sub 6



DISTACCO SU PARTICELLA 3939 sub 8

Pianta piano terra


IL TECNICO


STRADA COMUNE

Nord






Planimetria di rilievo rapp.1/200

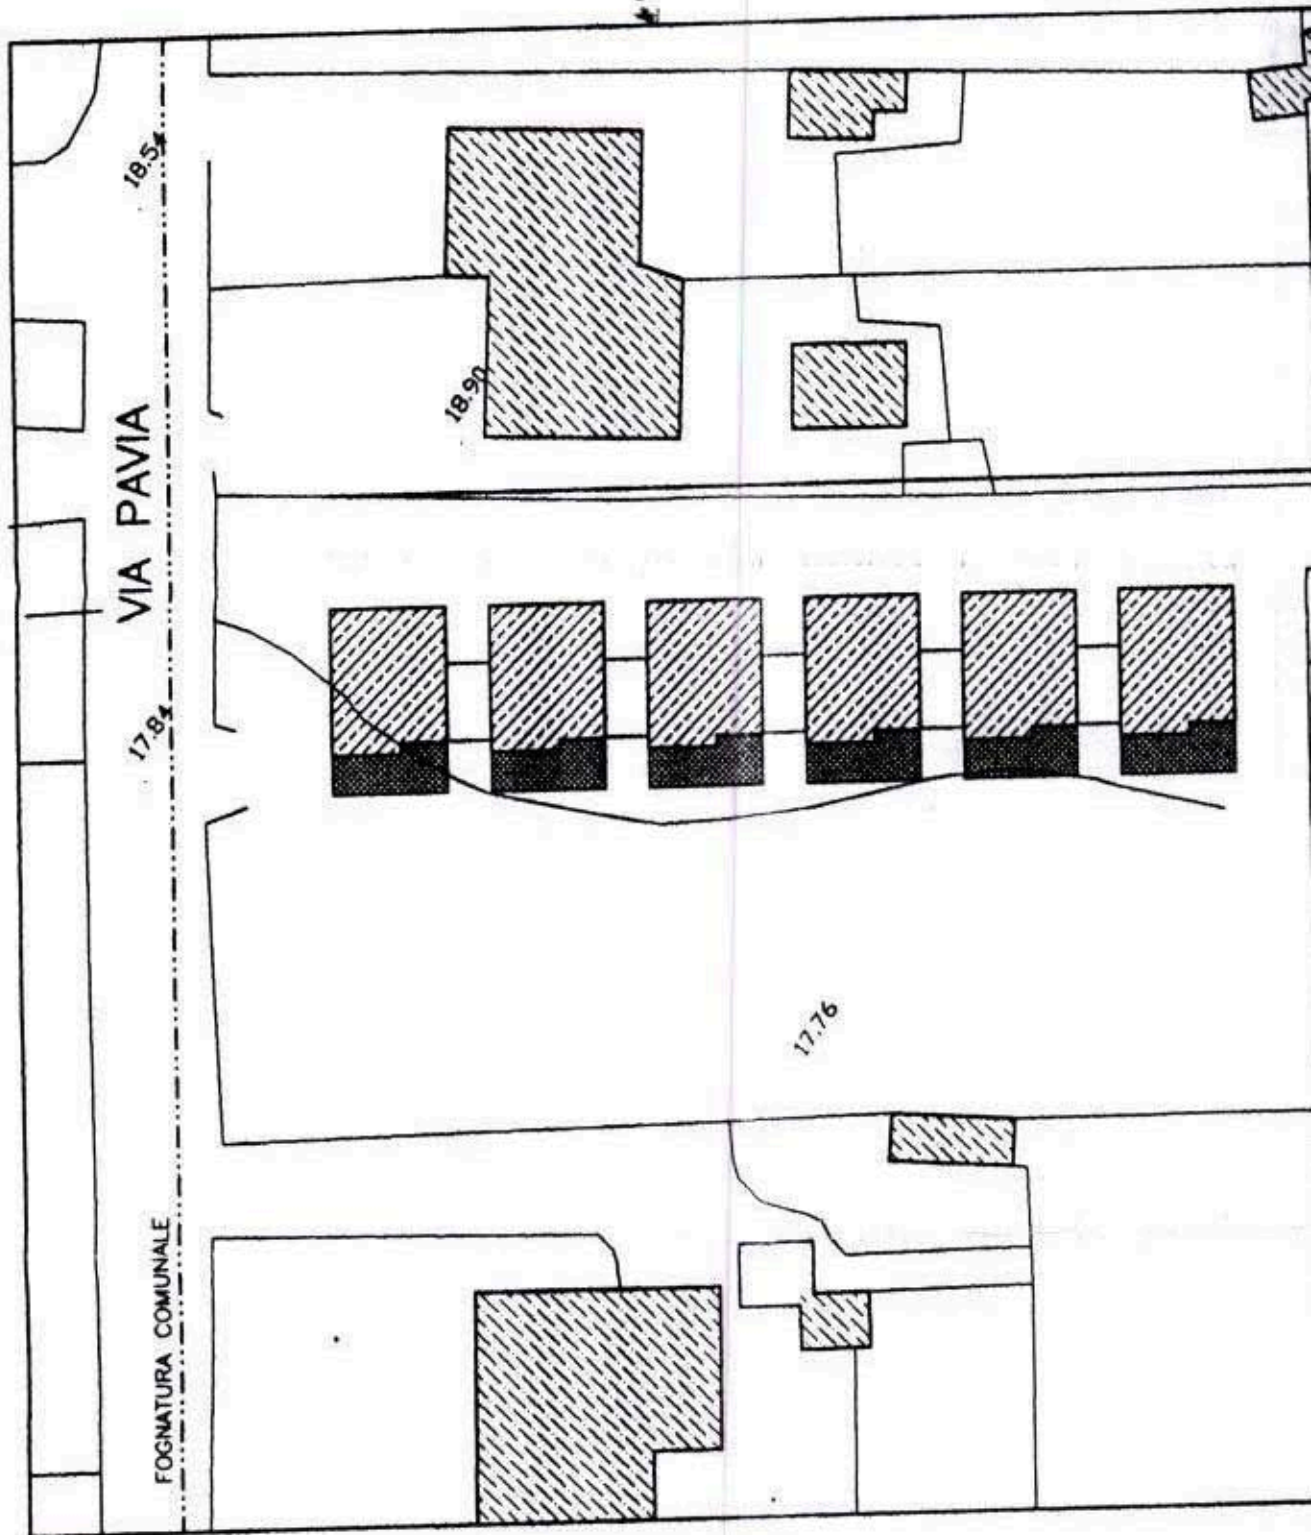

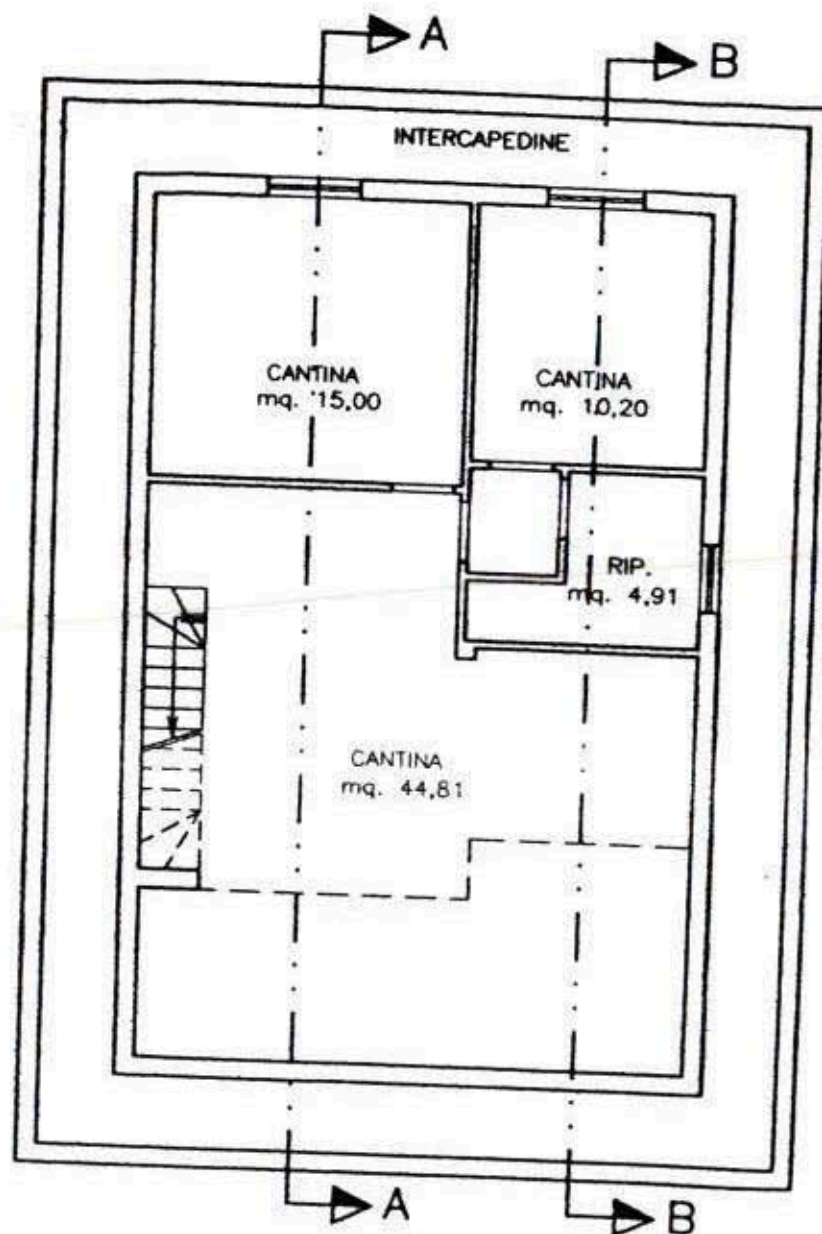


PIANTA PIANO TERRA

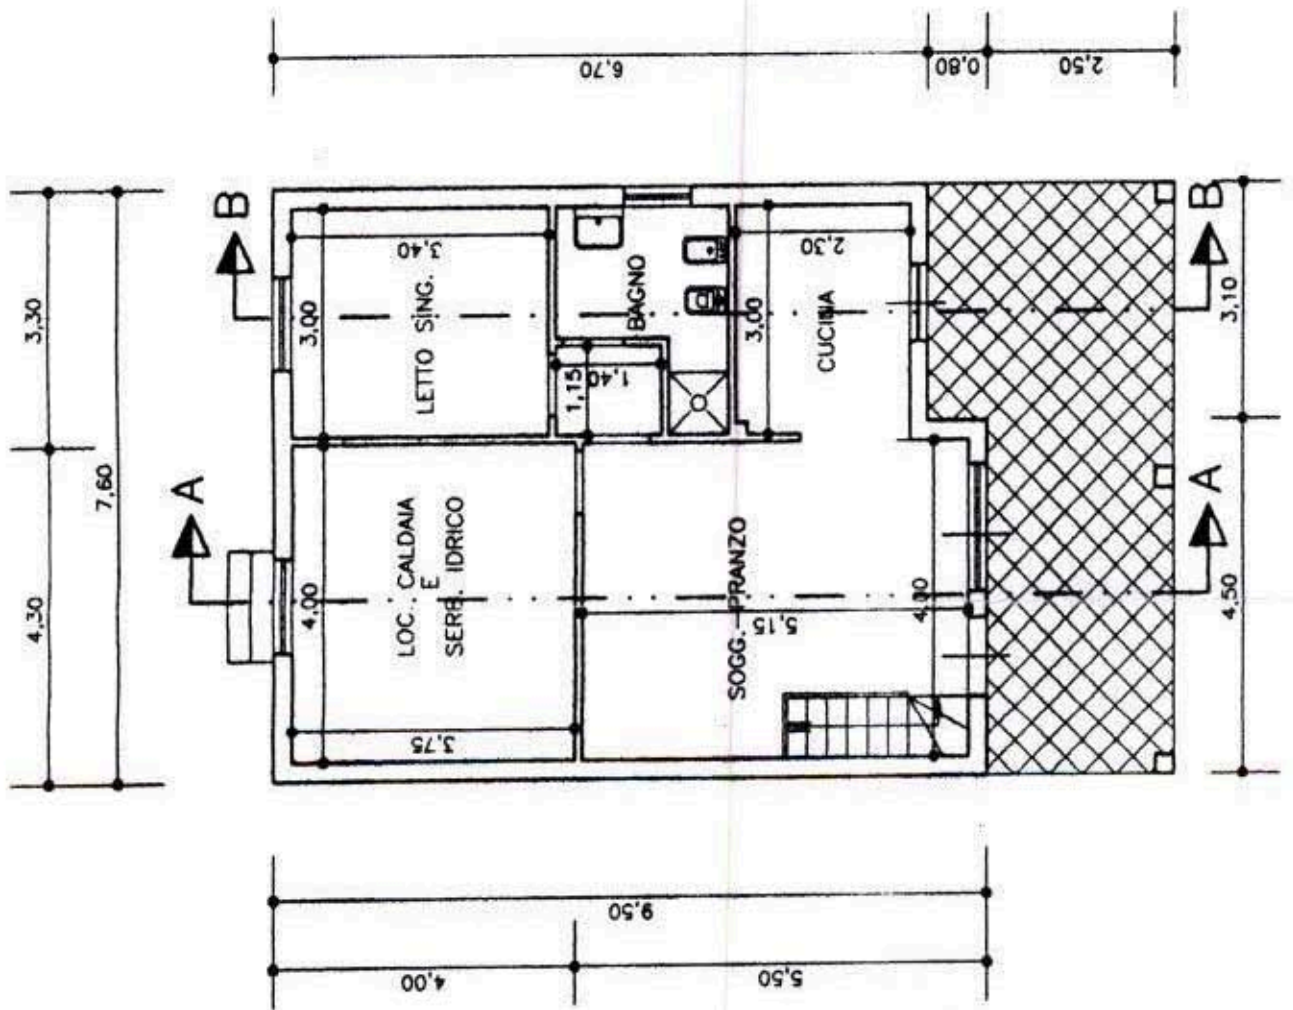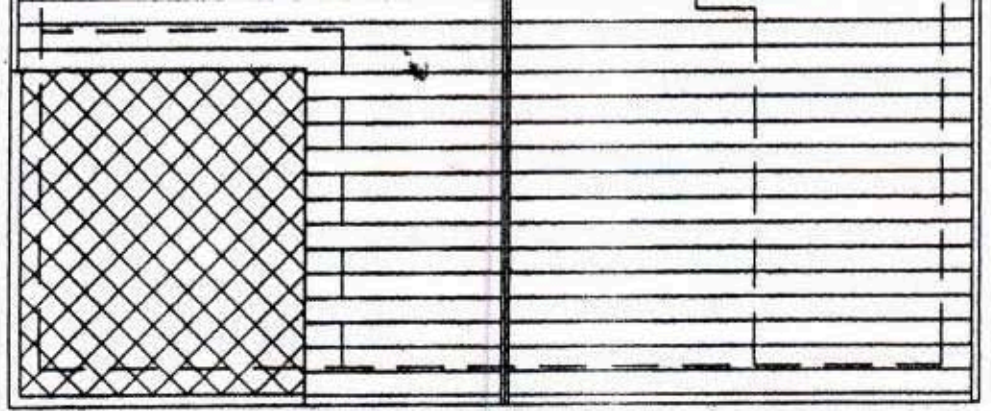


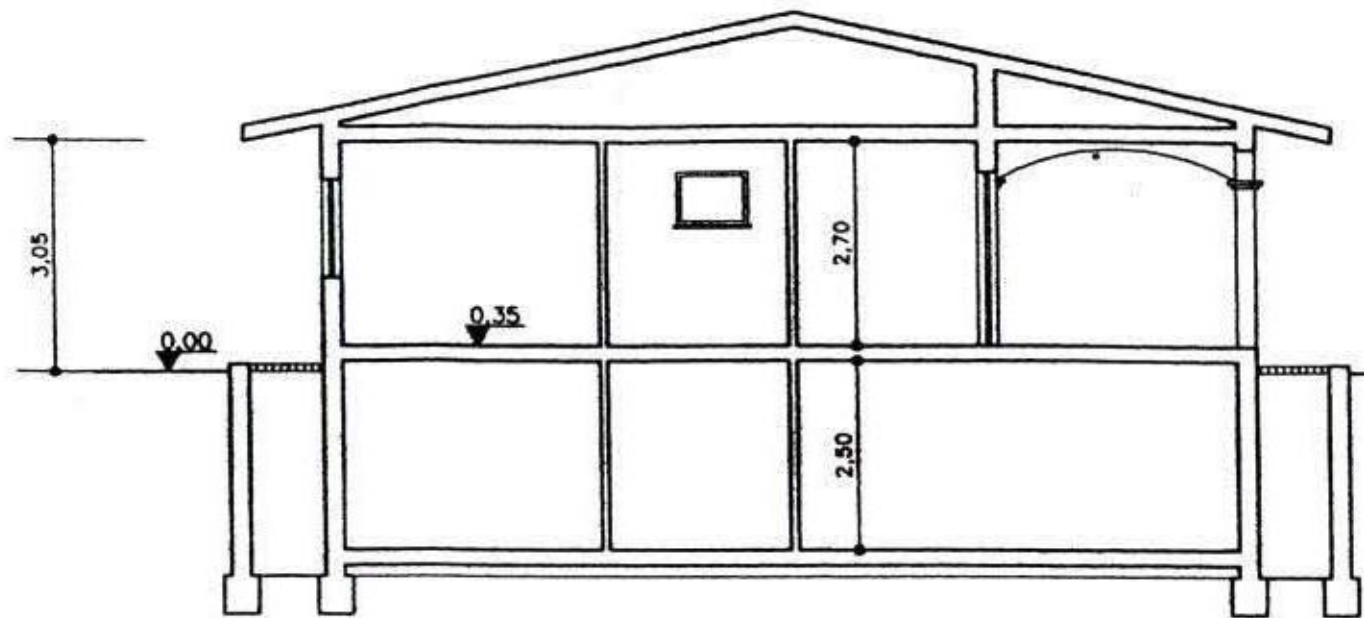


SEZIONE B-B

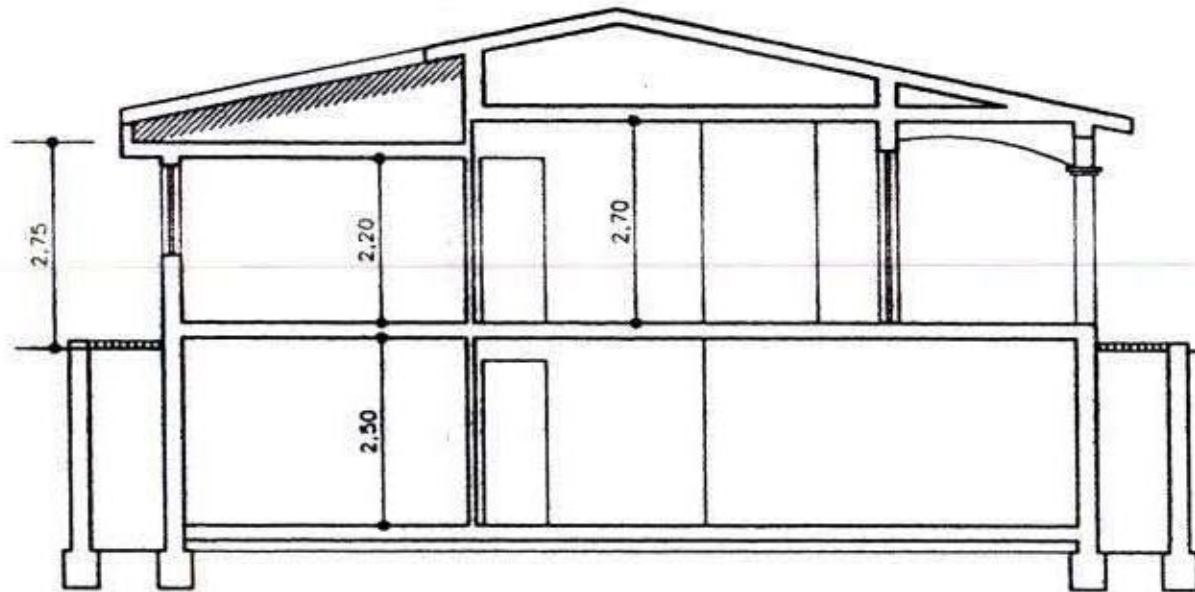

SEZIONE A-A

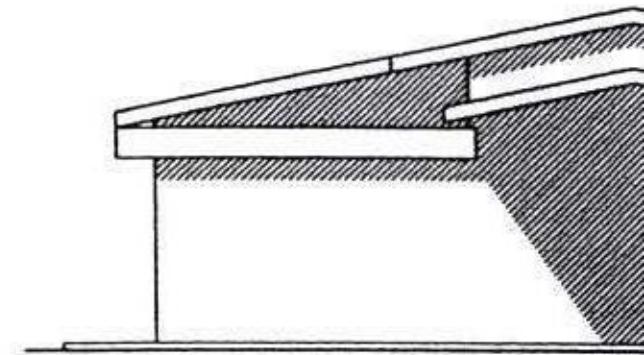

PROSPETTO

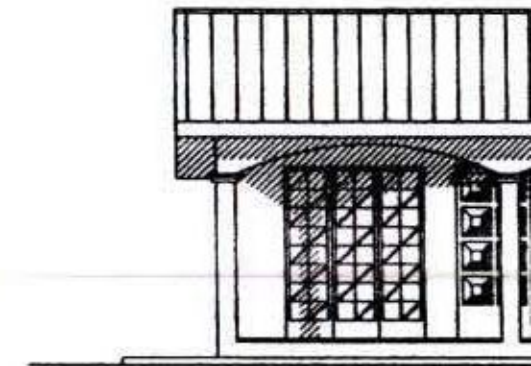


PROSPETTO

RAPPORTO

AMBIENTE	PI
SOGG.-PRANZO	m
LETTO	m
BAGNO	m
CUCINA	m
LOC. CALDAIA	m

L'EDIFICIO OGGETTO DELLA RICHIESTA È IDENTICHE PER DIMENSIONI E DISPOSIZIONE D'IL PIANO ABITABILE E' POSTO A UNA QUANTITÀ DI CALPESTIO E REALIZZANDO DEI PARALLELEGRAMMI DEL BAGNO RISULTANO LE OPERE SOPRA DESCRITTE CONSENTITE DAL DECRETO DEL MINISTERO DEL LUPP. 14.06.1998

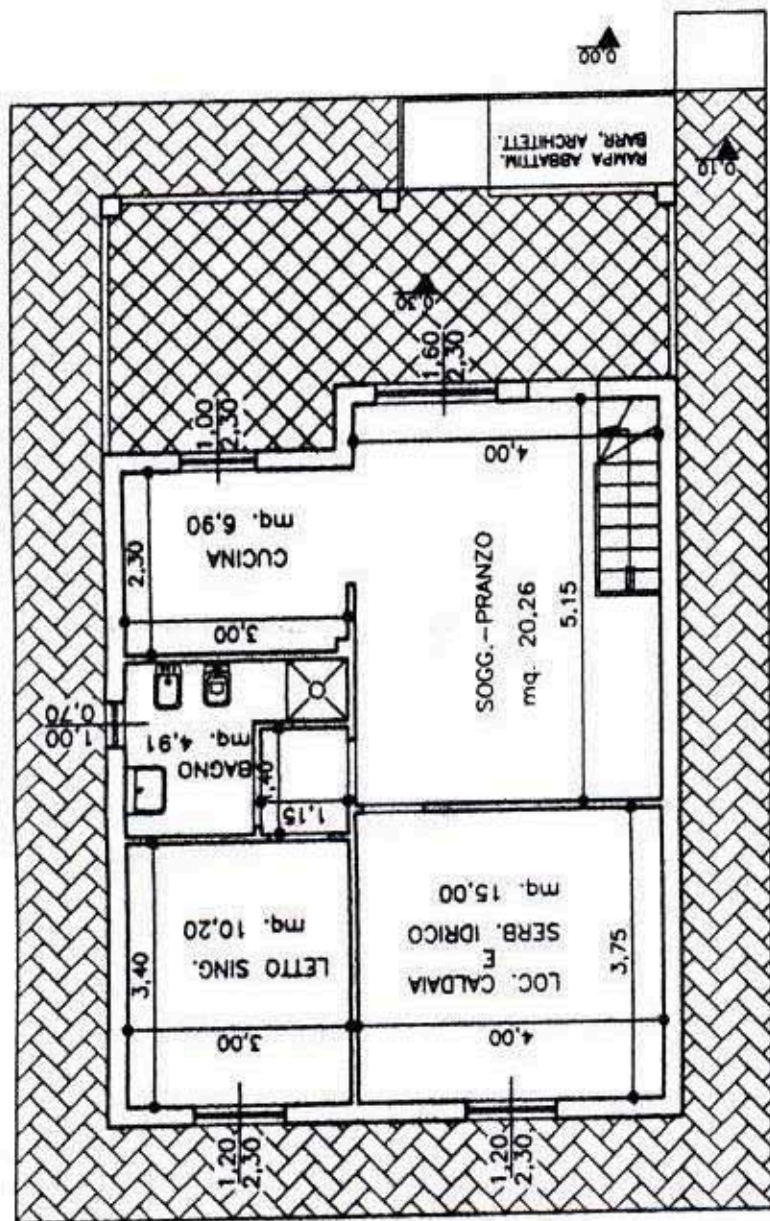

PROFILO Y-Y SCALA 1:200

ANTE OPERA

POST OPERA