

Agenzia del Territorio
CATASTO FABBRICATI
Ufficio Provinciale di
Como

Dichiarazione protocollo n. CO0006189 del 14/01/2010

Planimetria di u.i.u. in Comune di Erba

Via Molinari

civ. 2

Identificativi Catastali:

Sezione: ERB

Foglio: 9

Particella: 915

Subalterno: 714

Compilata da:

Bianchi Laura


Iscritto all'albo:
Architetti

Prov. Milano

N. 6517

Scheda n. 1


Scala 1:200

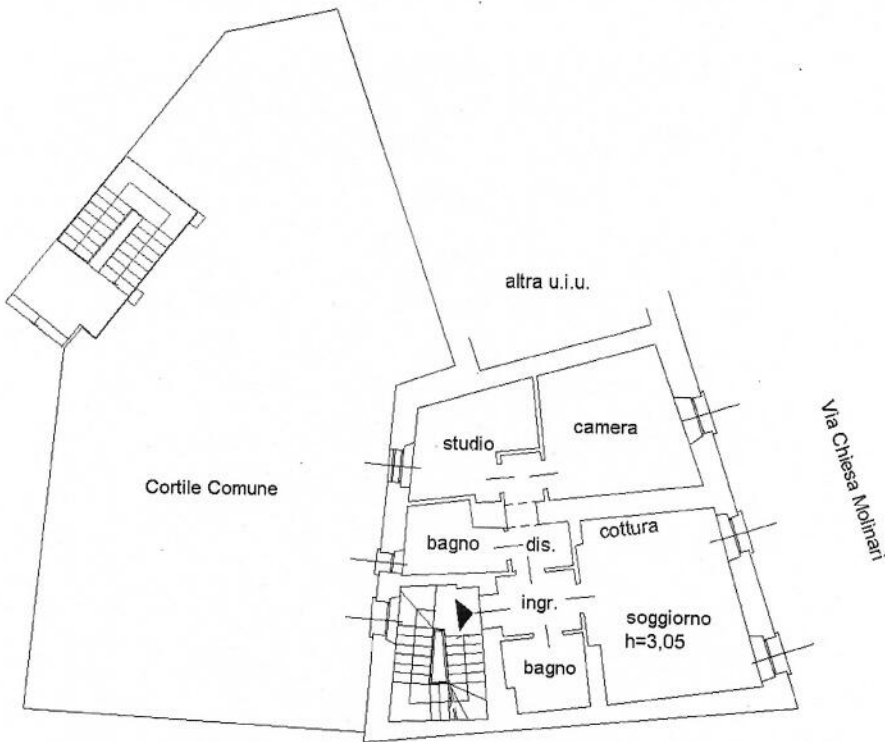

piano primo



piano 1° sottostrada

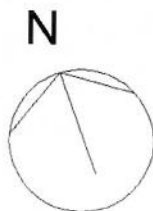


Ultima planimetria in atti

Data: 09/08/2024 - n. T153145 - Richiedente: FRGMRC59S23B639U

Totale schede: 1 - Formato di acquisizione: A4(210x297) - Formato stampa richiesto: A4(210x297)

Agenzia del Territorio CATASTO FABBRICATI Ufficio Provinciale di Como	Dichiarazione protocollo n. CO0006189 del 14/01/2010	
	Planimetria di u.i.u. in Comune di Erba	
	Via Molinari	civ. 2
Identificativi Catastali:		Compilata da:
Sezione: ERB		Bianchi Laura
Foglio: 9		Iscritto all'albo:
Particella: 915		Architetti
Subalterno: 724		Prov. Milano
		N. 6517

Scheda n. 1 Scala 1:200

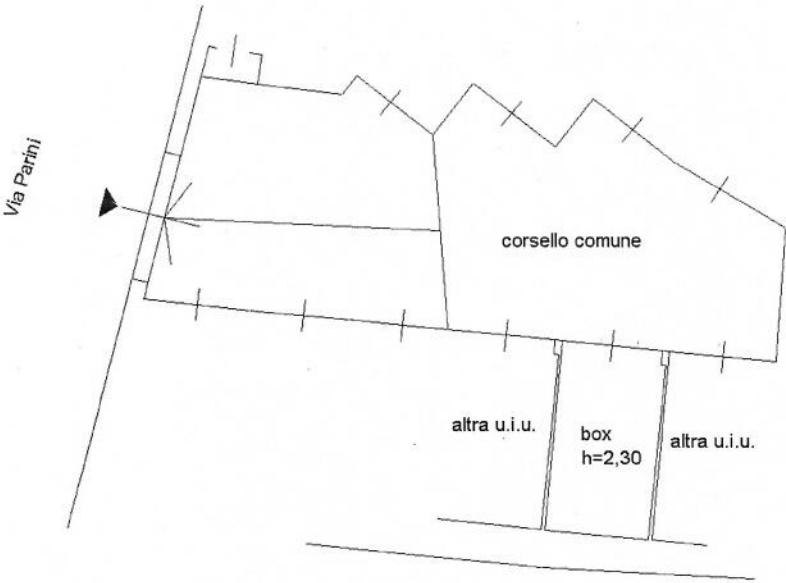

piano 1° sottostrada



Ultima planimetria in atti