

RELAZIONE DI STIMA RELATIVA A IMMOBILI DI PERTINENZA ES N21/2026
ubicati nel Comune di Tovo San Giacomo
via Caviglia

TRIBUNALE DI SAVONA


LOTTO 1

Immobile sito in

- Comune di Tovo San Giacomo– Via Caviglia civ 11-13

RILIEVO FOTOGRAFICO


Sopralluogo del 11/05/2026

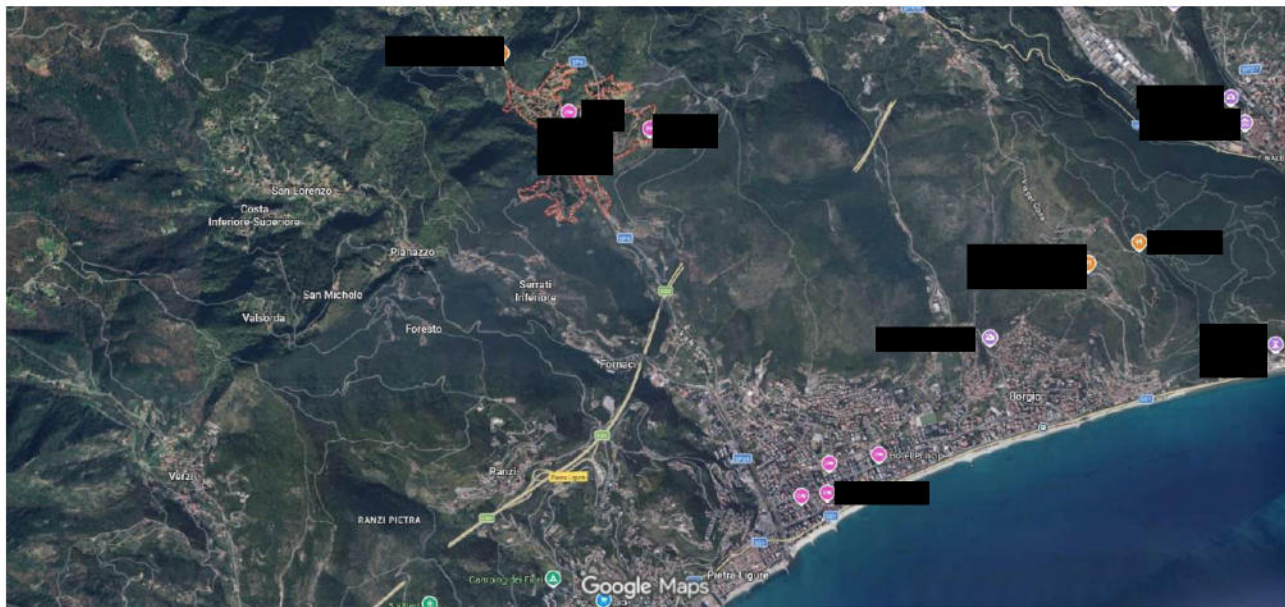

INQUADRAMENTO SU MAPS:




INQUADRAMENTO SU MAPPA CATASTALE

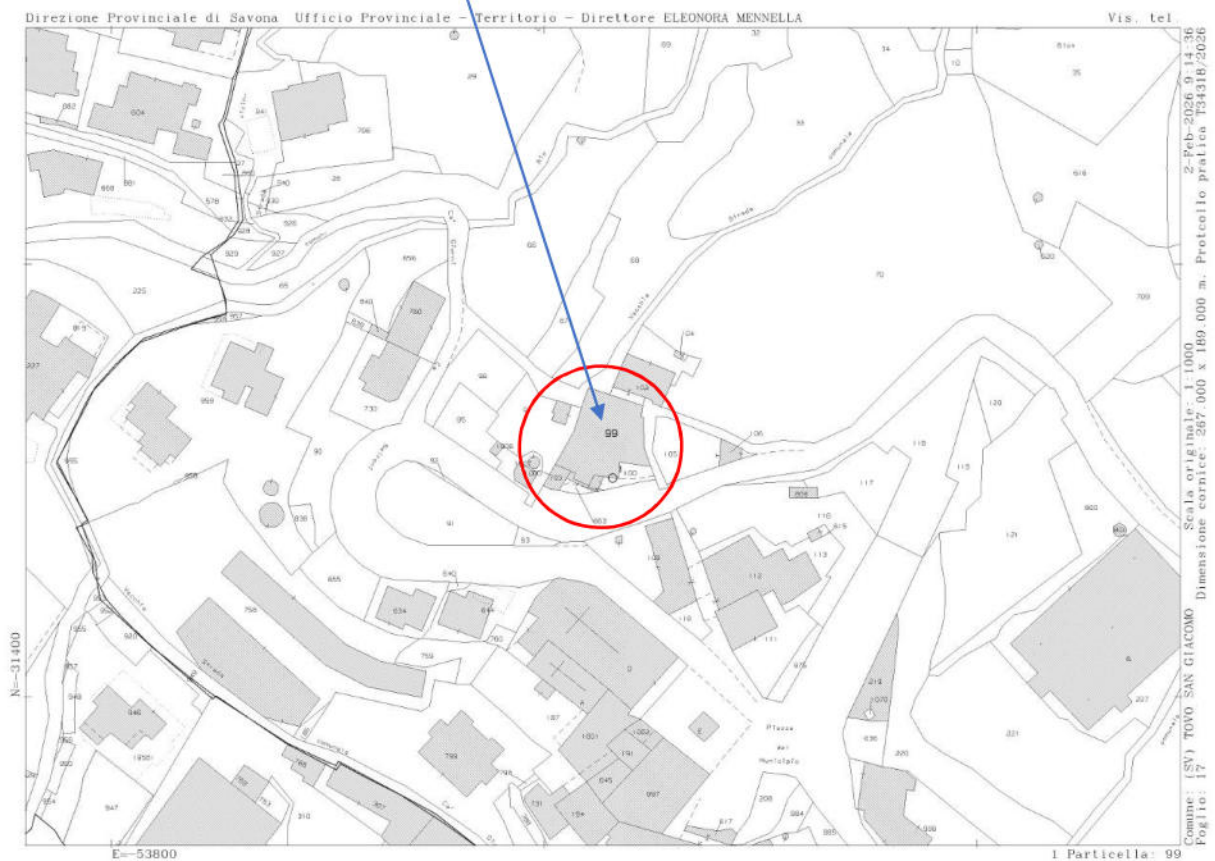

PLANIMETRIA CATASTALE (stato antecedente ai lavori)

Data: 04/05/2026 - n. T130508 - Richiedente: SPCNRC68D18I480B

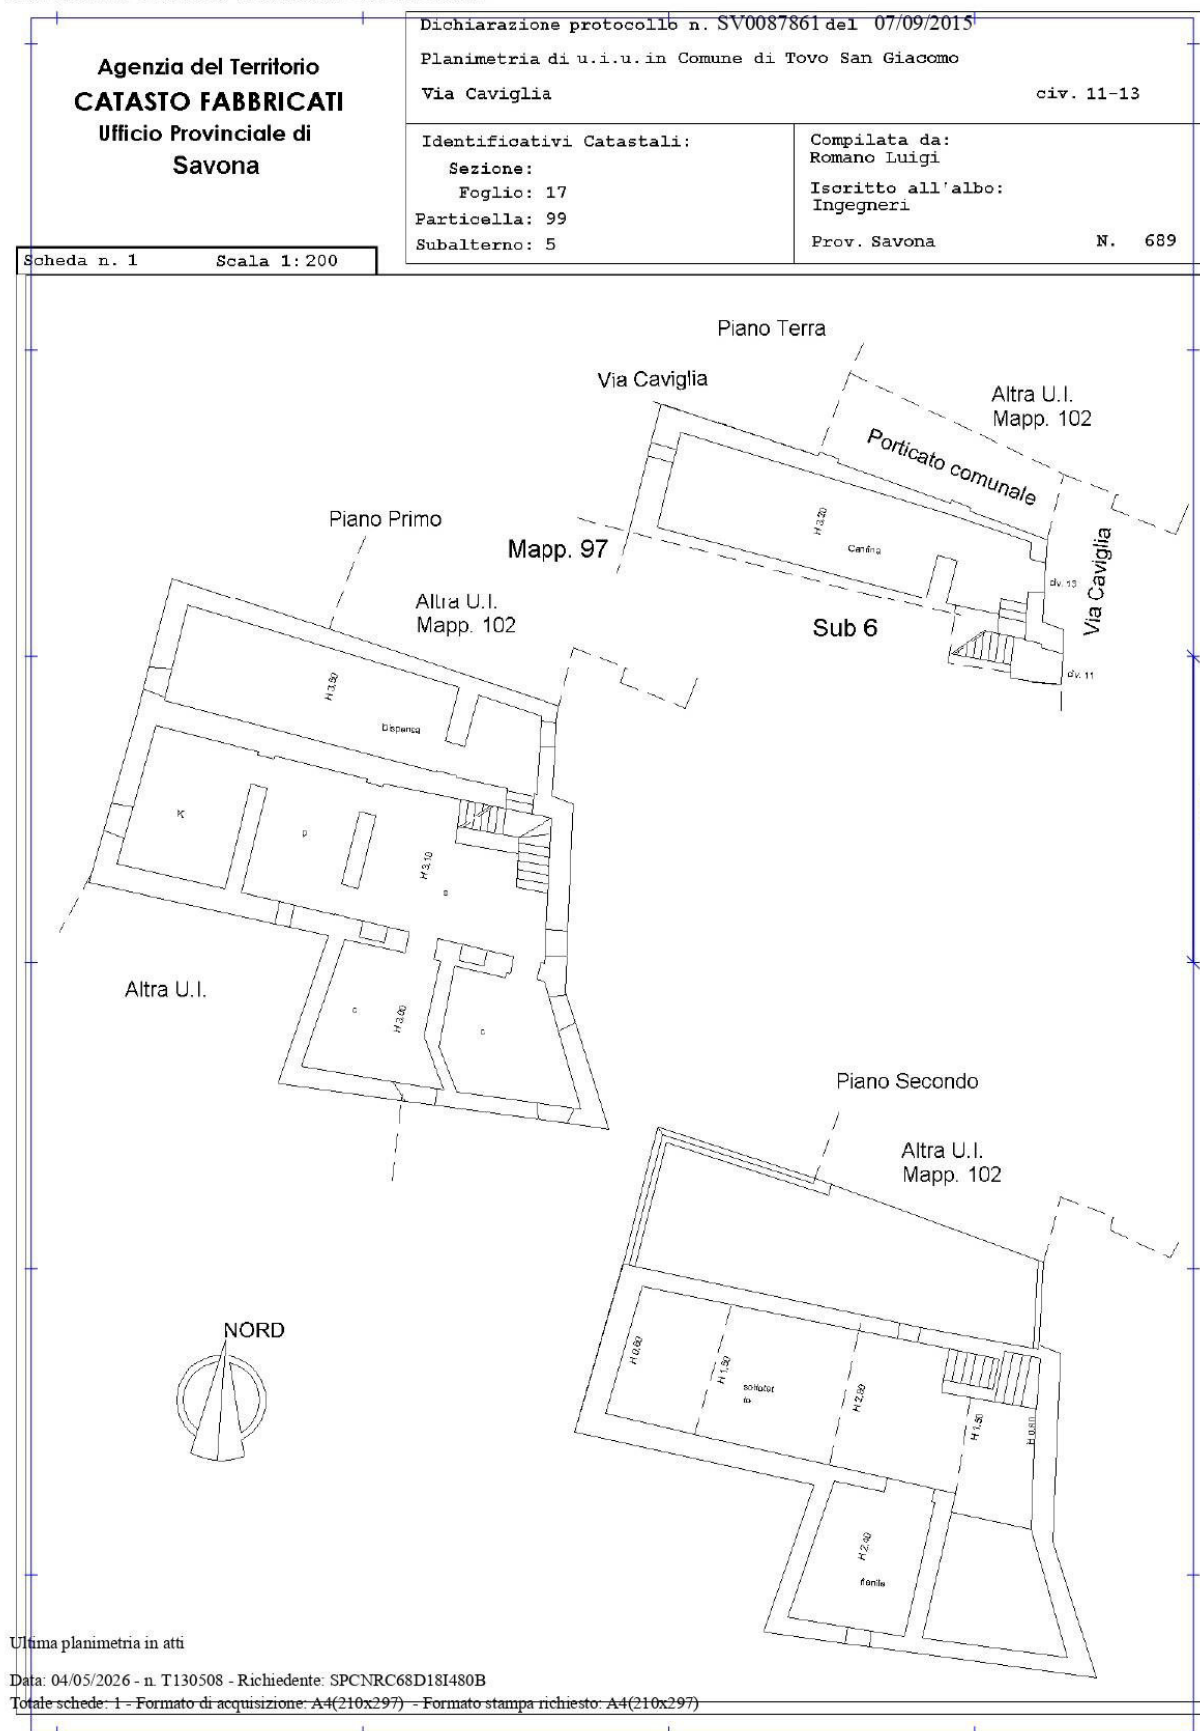

Data: 04/05/2026 - n. T130510 - Richiedente: SPCNRC68D18I480B

Agenzia del Territorio CATASTO FABBRICATI Ufficio Provinciale di Savona	Dichiarazione protocollo n. SV0013053 del 22/01/2008 ¹	
	Planimetria di u.i.u. in Comune di Tovo San Giacomo Via Caviglia civ. 7-9	
Scheda n. 1 Scala 1:200	Identificativi Catastali:	Compilata da:
	Sezione: Foglio: 17 Particella: 99 Subalterno: 6	Romano Luigi Isoritto all'albo: Ingegneri Prov. Savona N. 689

Ultima planimetria in atti

Data: 04/05/2026 - n. T130510 - Richiedente: SPCNRC68D18I480B
Totale schede: 1 - Formato di acquisizione: A4(210x297) - Formato stampa richiesto: A4(210x297)

Catasto dei Fabbricati - Situazione al 04/05/2026 - Comune di TOVO SAN GIACOMO(L315) - < Foglio 17 - Particella 99 - Subalterno 6 >
VIA CAVIGLIA n. 7-9 Piano T

AREE ESTERNE DA STRADA PROVINCIALE PER TOVO SAN GIACOMO



FOTO CANTIERE DALLA STRADA

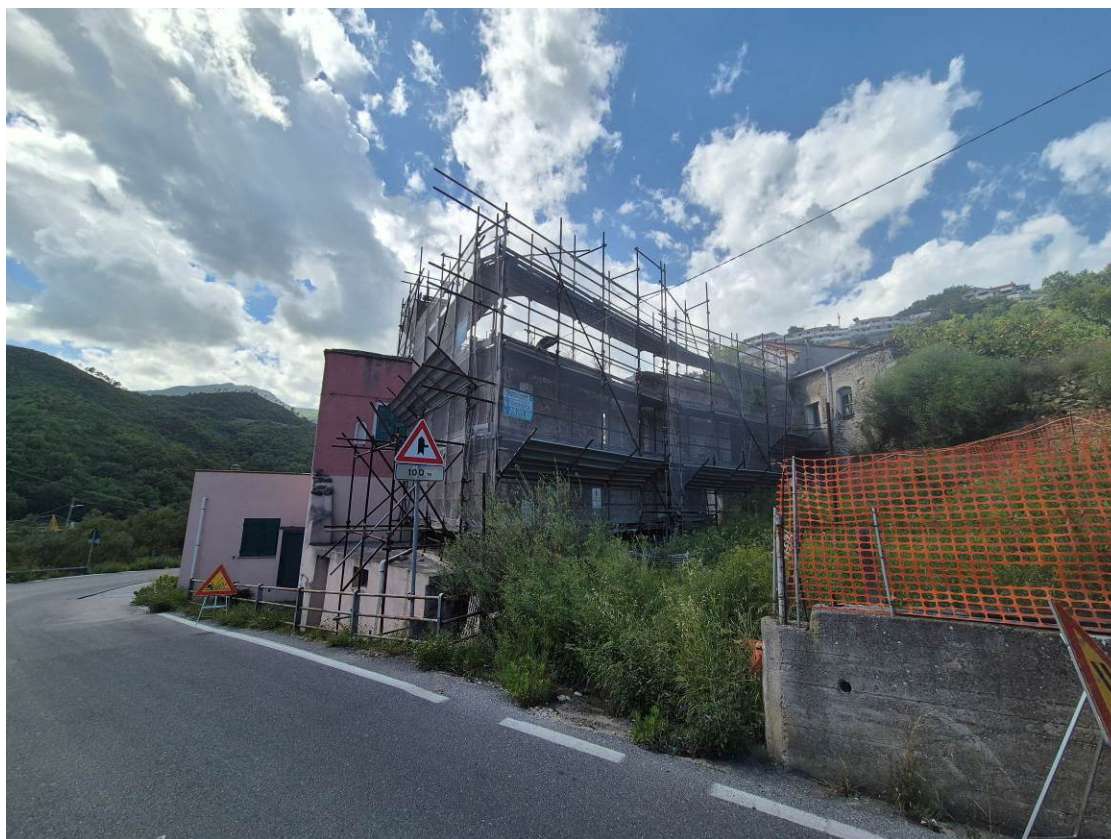


FOTO CANTIERE DA VIA CAVIGLIA



CASA ADIACENTE INTERDETTA PERCHE' DECRETATA INAGIBILE A CAUSA DEL CROLLO DEL MURO NEL CORSO DELCANTIERE



CASA ADIACENTE INAGIBILE

MURO CROLLATO