



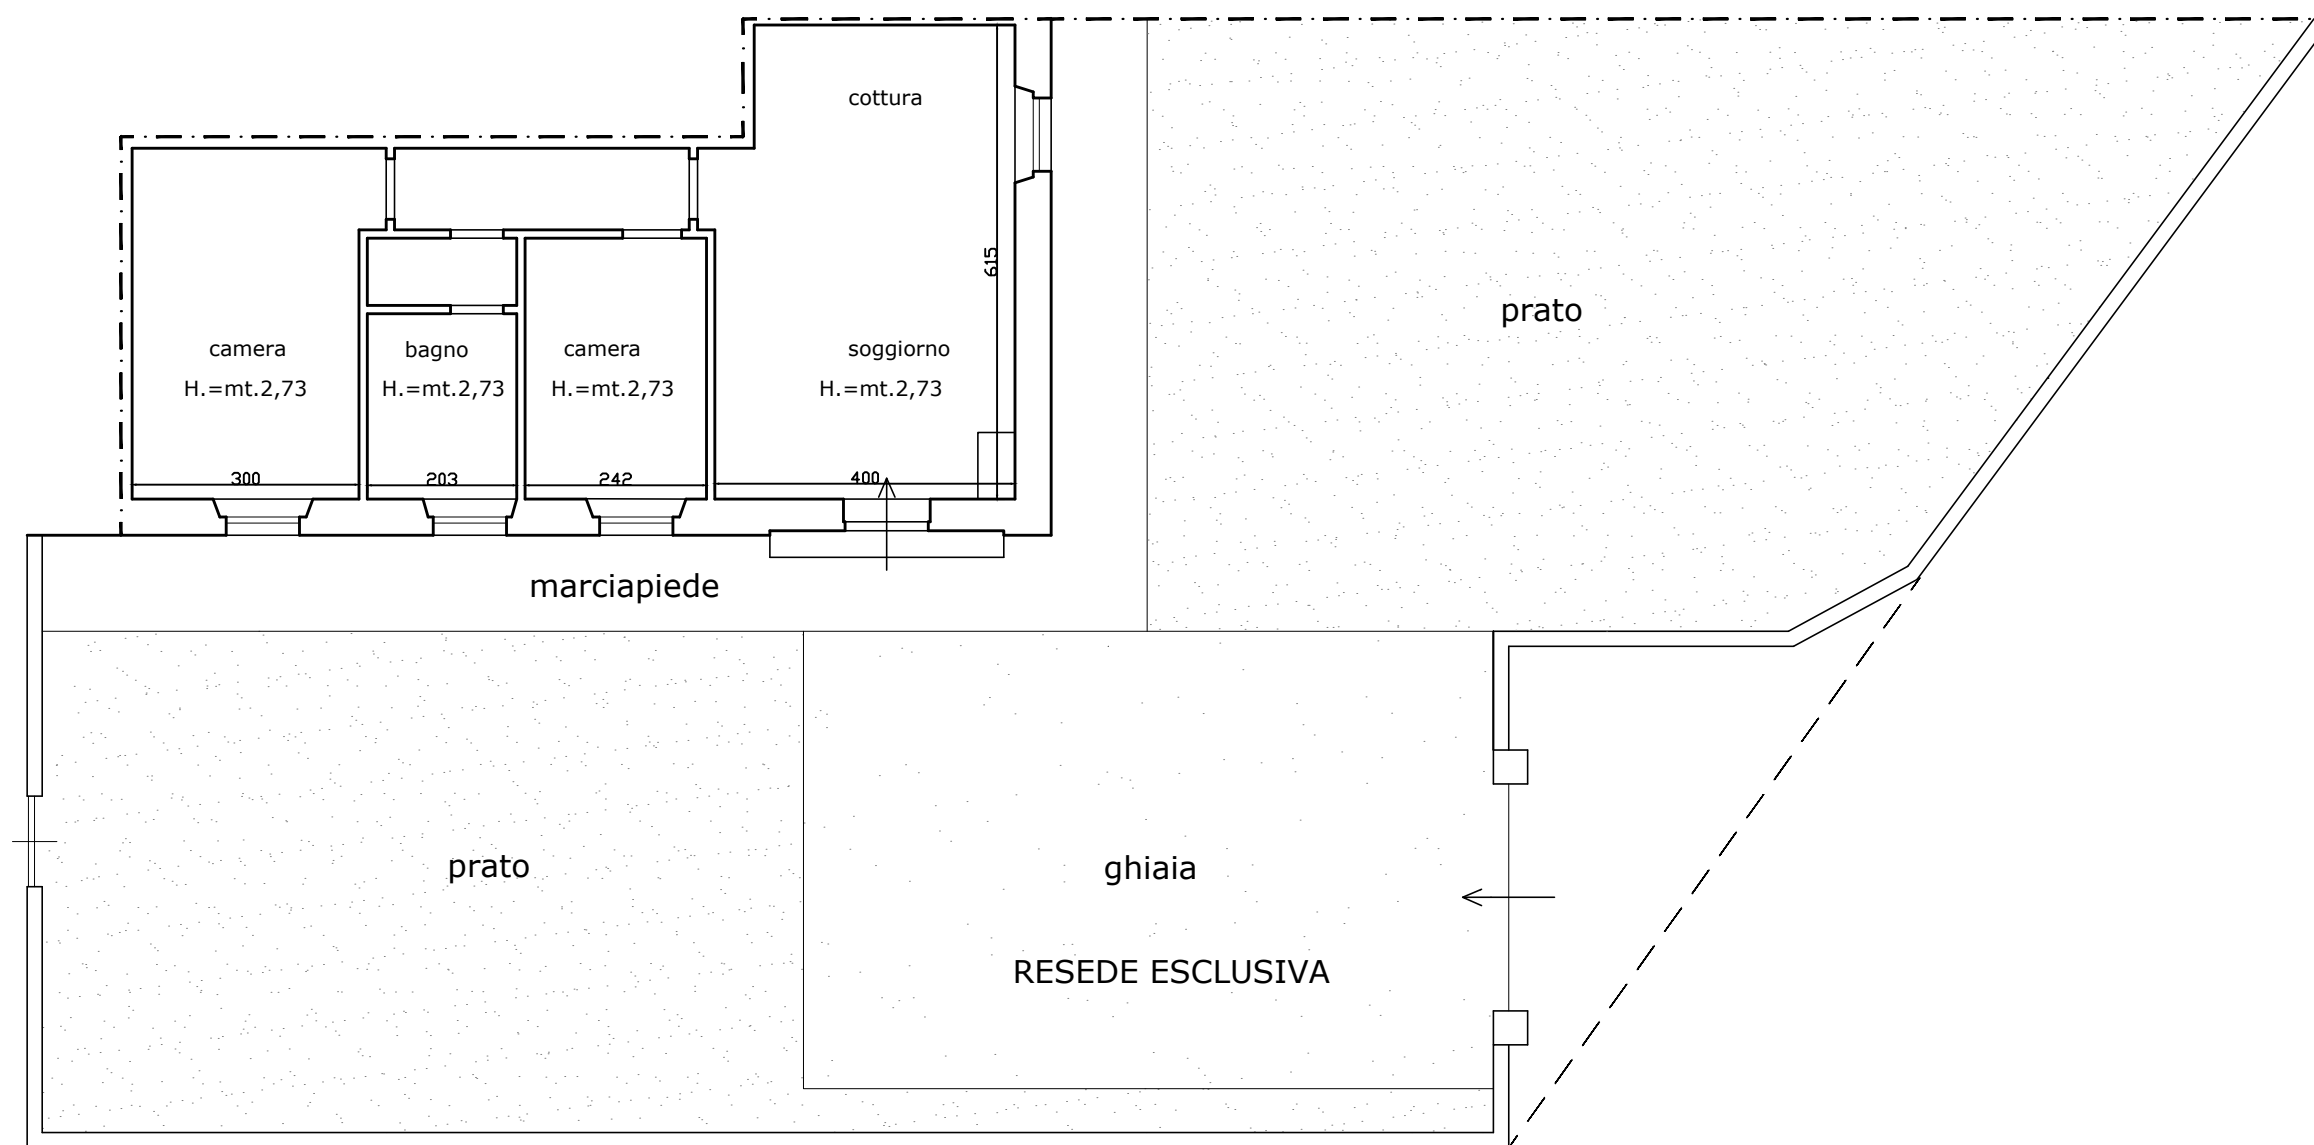

PIANO TERRA

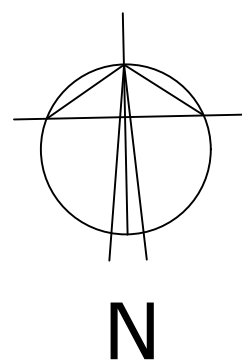


STATO AUTORIZZATO (interno)


come da "Asseveramento per opere interne art.26 L.47/85" _ Prot. n.3558/98

STATO AUTORIZZATO (esterno)



come da "Autorizzazione Edilizia" _ N°1740 del 30.08.1993 per opere esterne (recinzione)

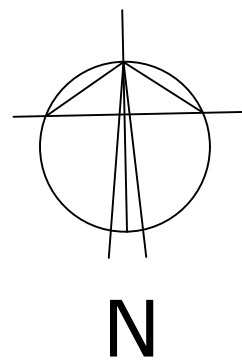

N.B.: in giallo sono
evidenziate le opere
eseguite non sanabili

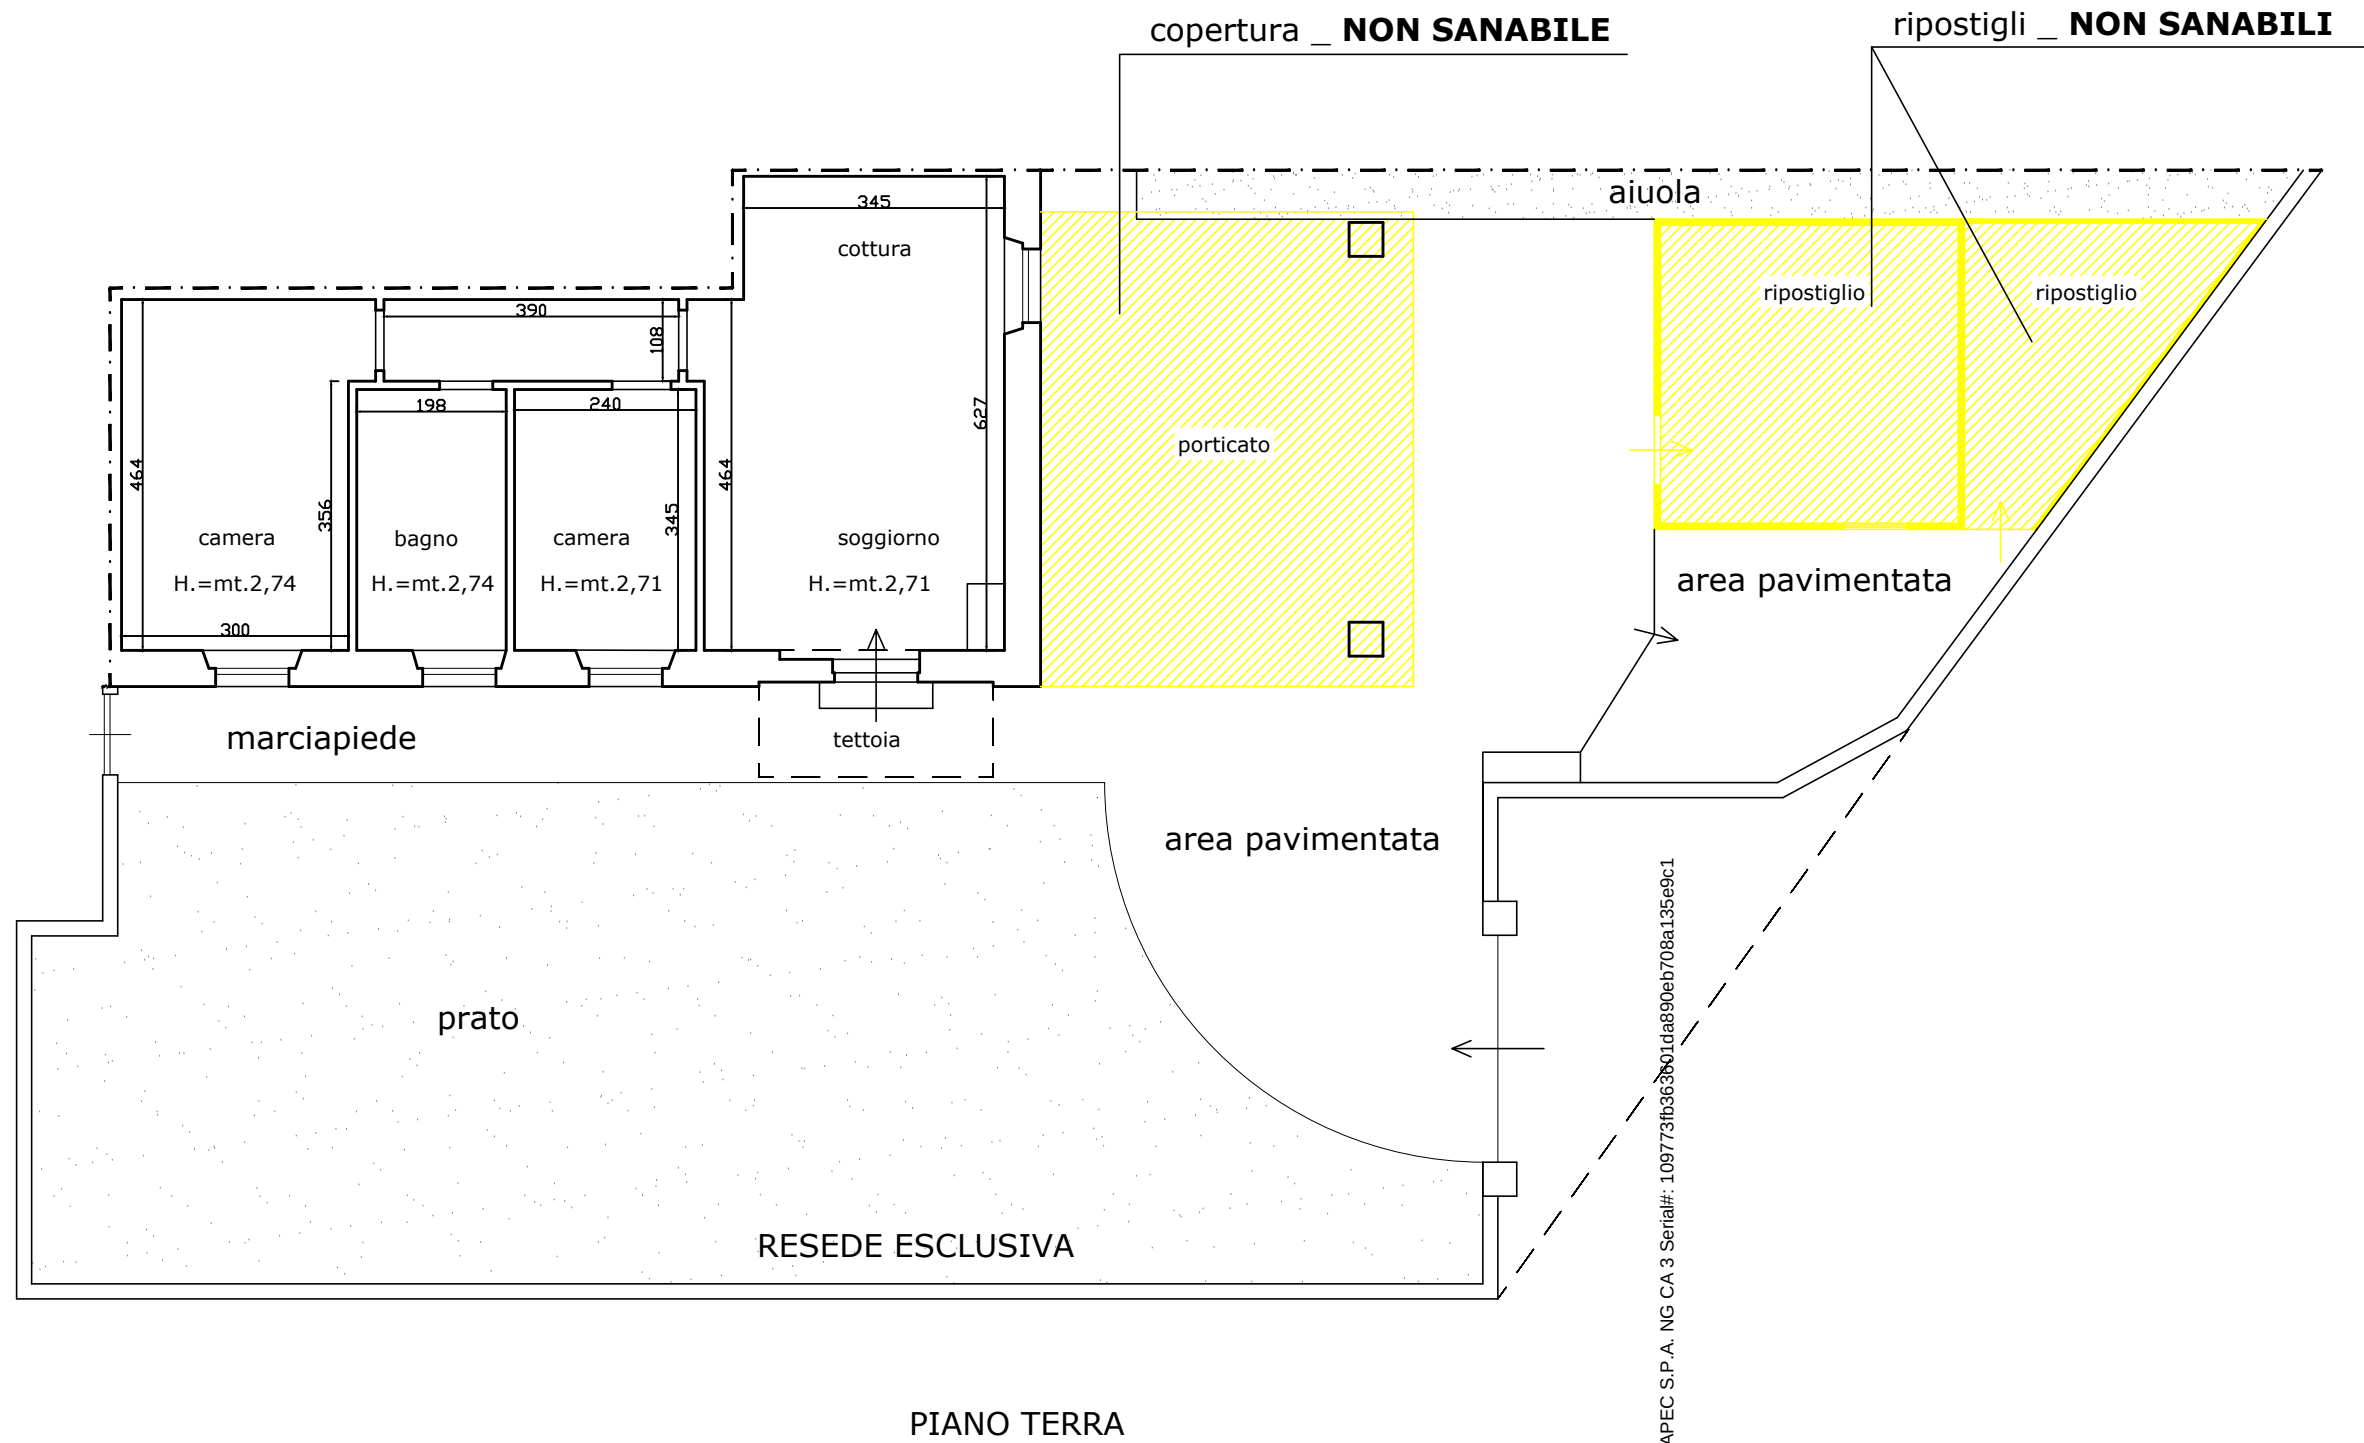

Firmato Da: LENCIONI SIMONETTA Emesso Da: ARUBAPEC S.P.A. NG CA 3 Serial#: 109773fb363601da890eb708a135e9c1

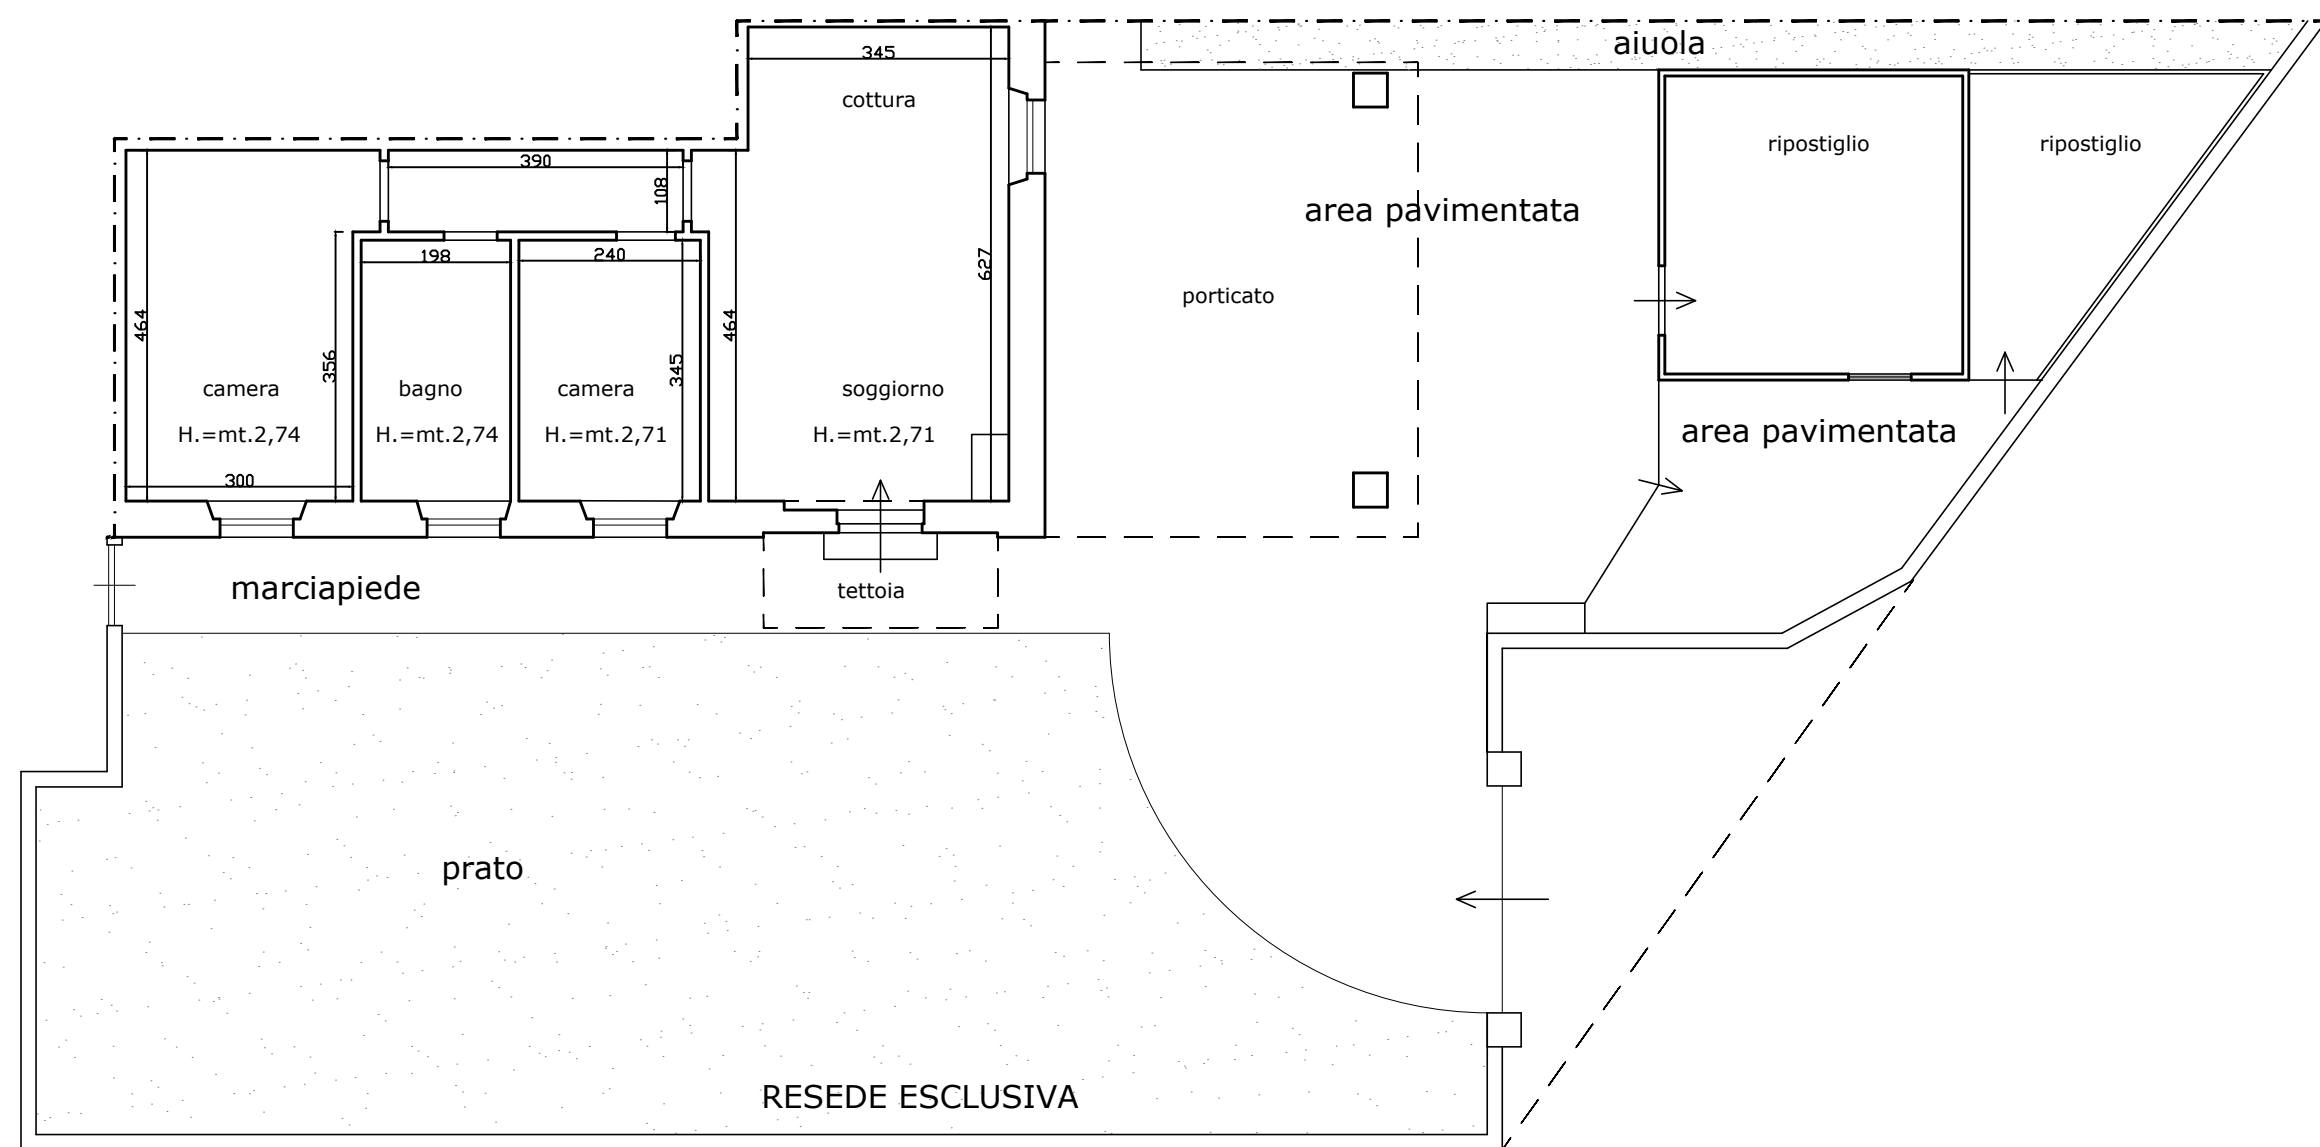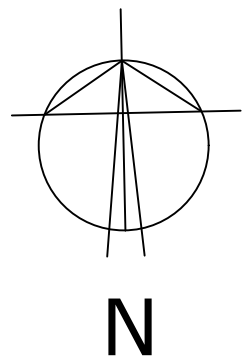


PIANO TERRA


STATO ATTUALE scala 1:100




portico e ripostigli, realizzati senza titolo edilizio

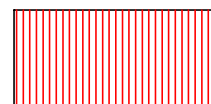


tettoia, realizzata senza titolo edilizio

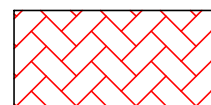

area pavimentata, realizzata senza titolo edilizio

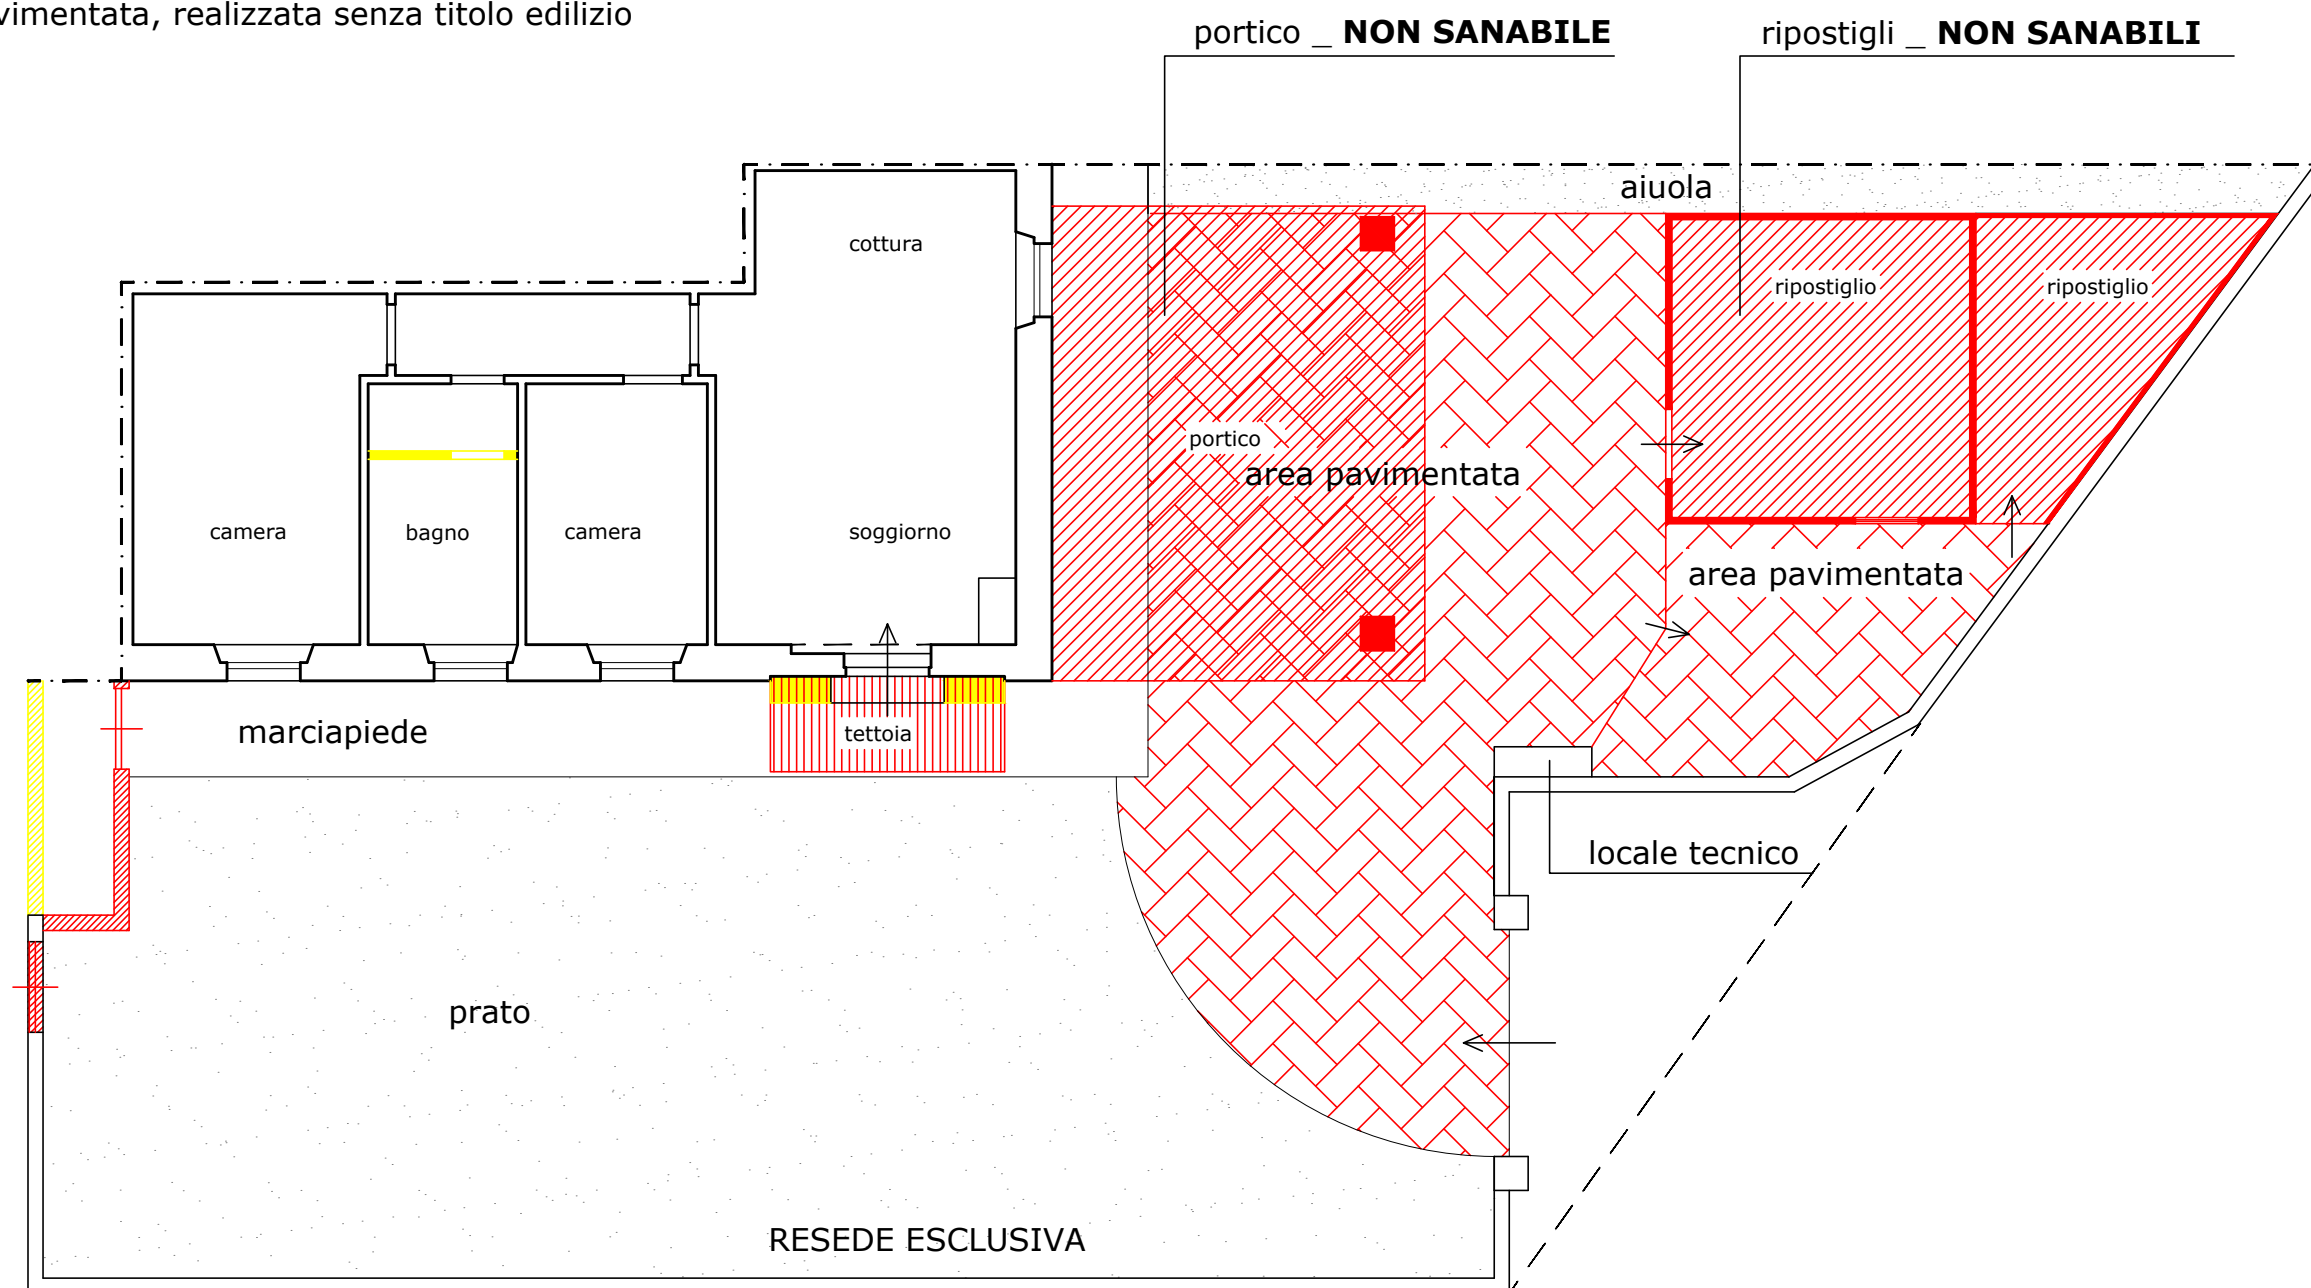

PIANO TERRA

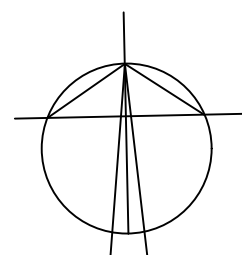

N

STATO SOVRAPPOSTO scala 1:100