


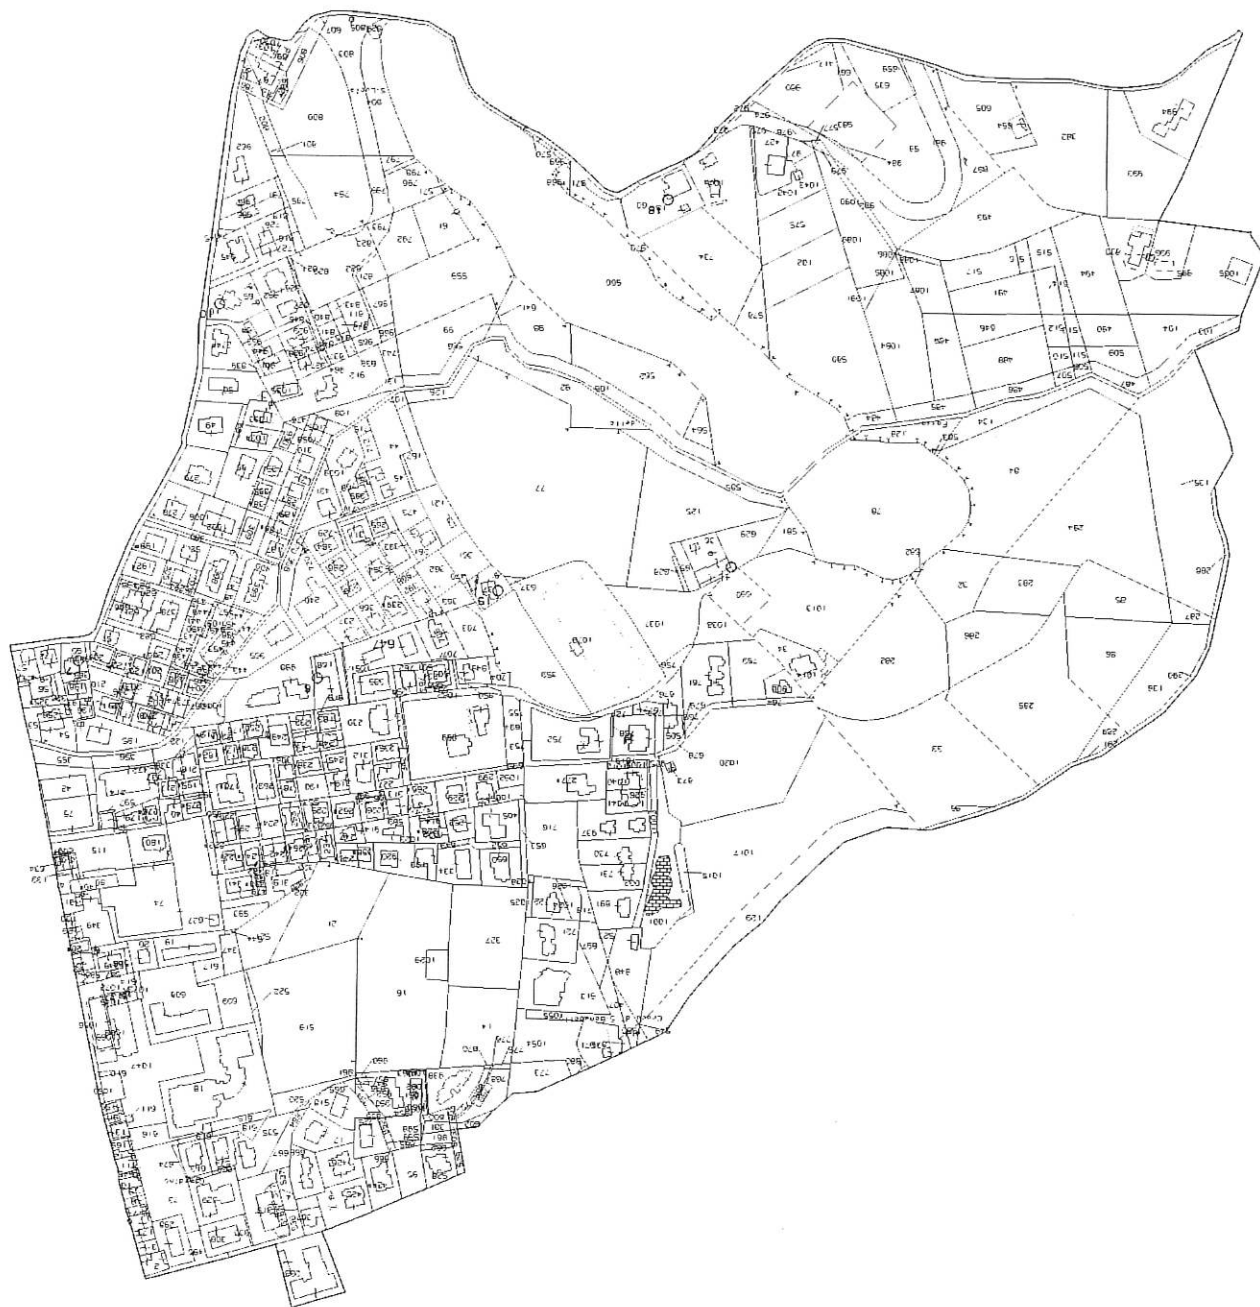


MOD. 400  
F. 102 - 1000 - 1000



MINISTERO DELLE FINANZE  
DIREZIONE GENERALE DEL CATASTO E DEI SISTEMI  
**CATASTO EDILIZIO URBANO** (R.D. 13-4-1938, n. 852)  
Planimetria di u.c. in Comune di: **S. Benedetto del Tr.** via: **S. Stefano** 017

MOD. AM (GEU)  
L. 400

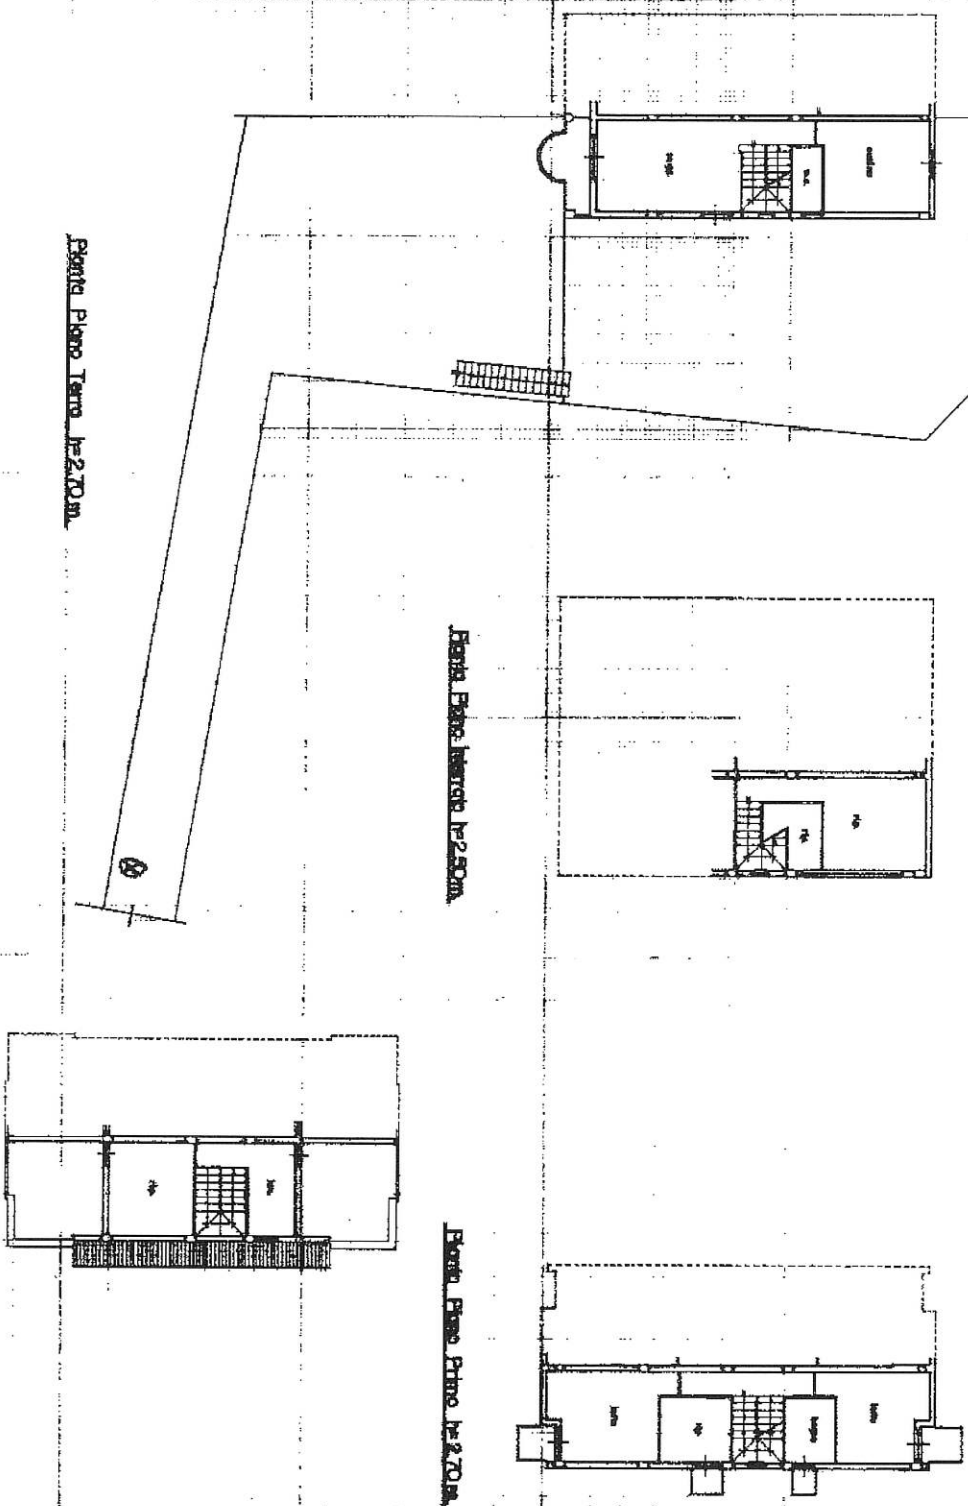

Pianta Piano Terra h=2,70m.

Pianta Piano Intero h=2,50m.

Pianta Piano Primo h=2,70m.

Pianta Piano Secondo h=2,50m.

OSSELTAMENTO  
SCALA DI 1:200

Declarazione di N.C.  
Denuncia di variazione

Completata dal: **Geometra**  
(Firma originale)

Scritto all'atto del: **Geometra**  
della provincia di **Ascoli Piceno**

16-2-90  
6,16

MODULARIO  
P. rig. rand 483

MINISTERO DELLE FINANZE


DIREZIONE GENERALE DEL CATASTO E DEI SS.TT.EE.

**CATASTO EDILIZIO URBANO** (RDL 13-4-1939, n. 852)


MOD. 011 (CEU)

LIRE  
280Planimetria di u.i.u. in Comune di S. Benedetto del Tr. via Sardegna

civ.

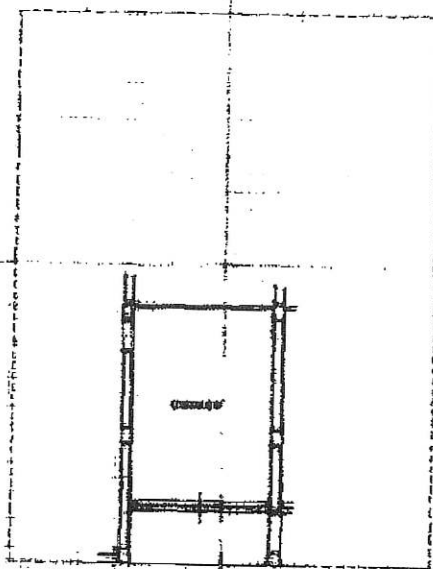Planta Piano interrato h=2.50 m.

ORIENTAMENTO

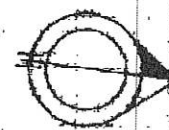

SCALA DI 1:200

Dichiarazione di N.C. ☒  
Denuncia di variazione ☐Compilata dal Geometra  
Romeo (Titolo, cognome e nome)Iscritto all'albo dei Geometridella provincia di Arcoli Piceno(Data 24/11/88) Firma Romeo

RISERVATO ALL'UFFICIO

16-2-90  
816

Ultima planimetria in atti

Data presentazione: 16/02/1990 - Data: 21/12/2022 - r.

Totale schede: 1 - Formato di acquisizione: A4 (297x210) - Normale stampa

