

Agenzia del Territorio
CATASTO FABBRICATI
Ufficio Provinciale di
Genova

Dichiarazione protocollo n. GE0162329 del 24/05/2012

Planimetria di u.i.u. in Comune di Genova - Pegli/voltri

Via Chiaravagna

civ. 35

Identificativi Catastali:

Sezione: SEP

Foglio: 56

Particella: 246

Subalterno: 5

Compilata da:

Di Luca Laura

Iscritto all'albo:
Geometri


Prov. Genova

N. 02823



Scheda n. 1

Scala 1:200

PIANO TERRA h. 3.25

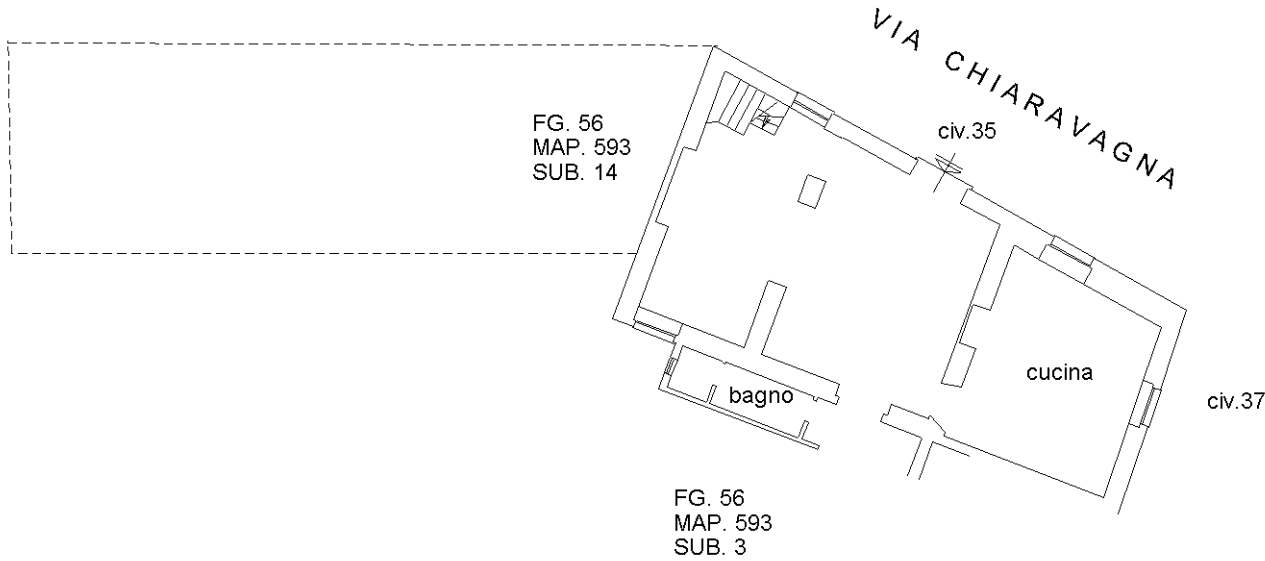

PIANO INTERRATO h. 2.20

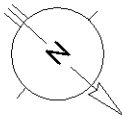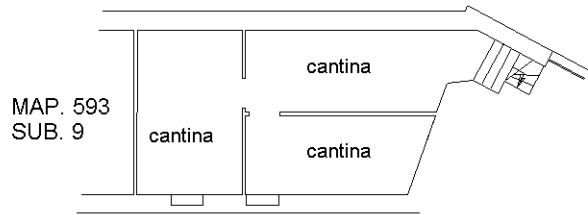

Ultima planimetria in atti