

Agenzia del Territorio
CATASTO FABBRICATI
Ufficio Provinciale di
Arezzo

Dichiarazione protocollo n. 000084305 del 20/05/2002

Planimetria di u.i.u. in Comune di Chiusi Della Verna

Via Roma

civ.

Identificativi Catastali:

Sezione:

Foglio: 89

Particella: 500

Subalterno: 3000

Compilata da:


Iscritto all'albo:
Geometri

Prov. Arezzo


N. 602

Scheda n. 1


Scala 1:200

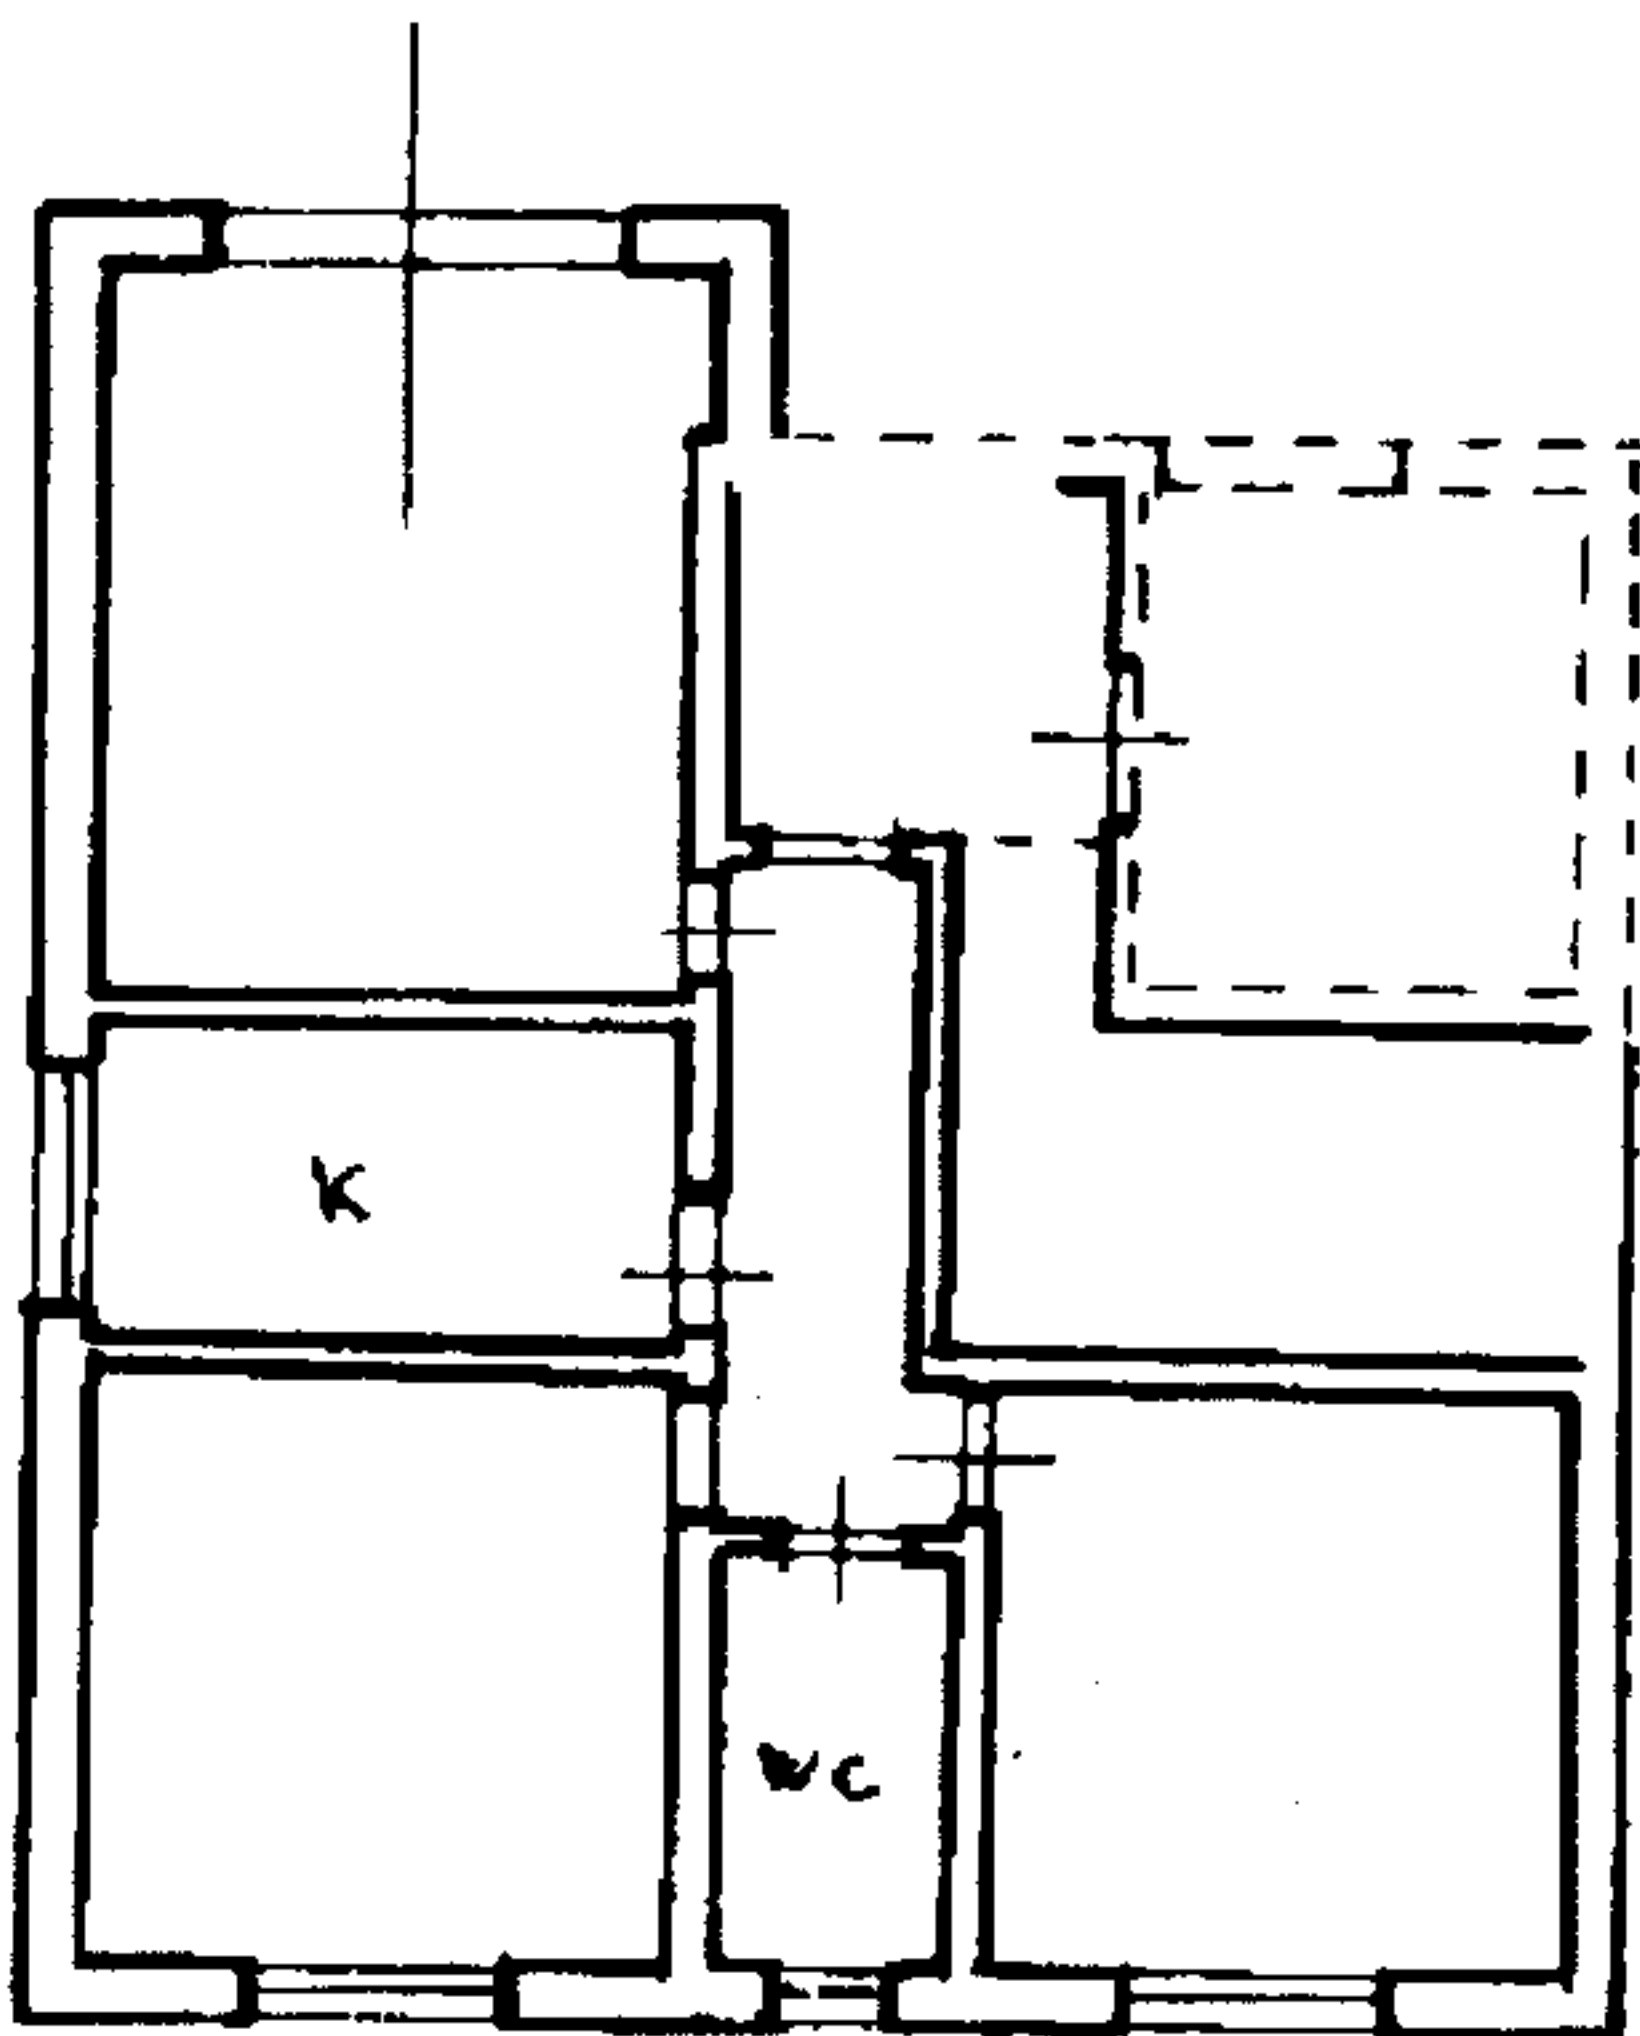

Piano Terra Rialzato h=285

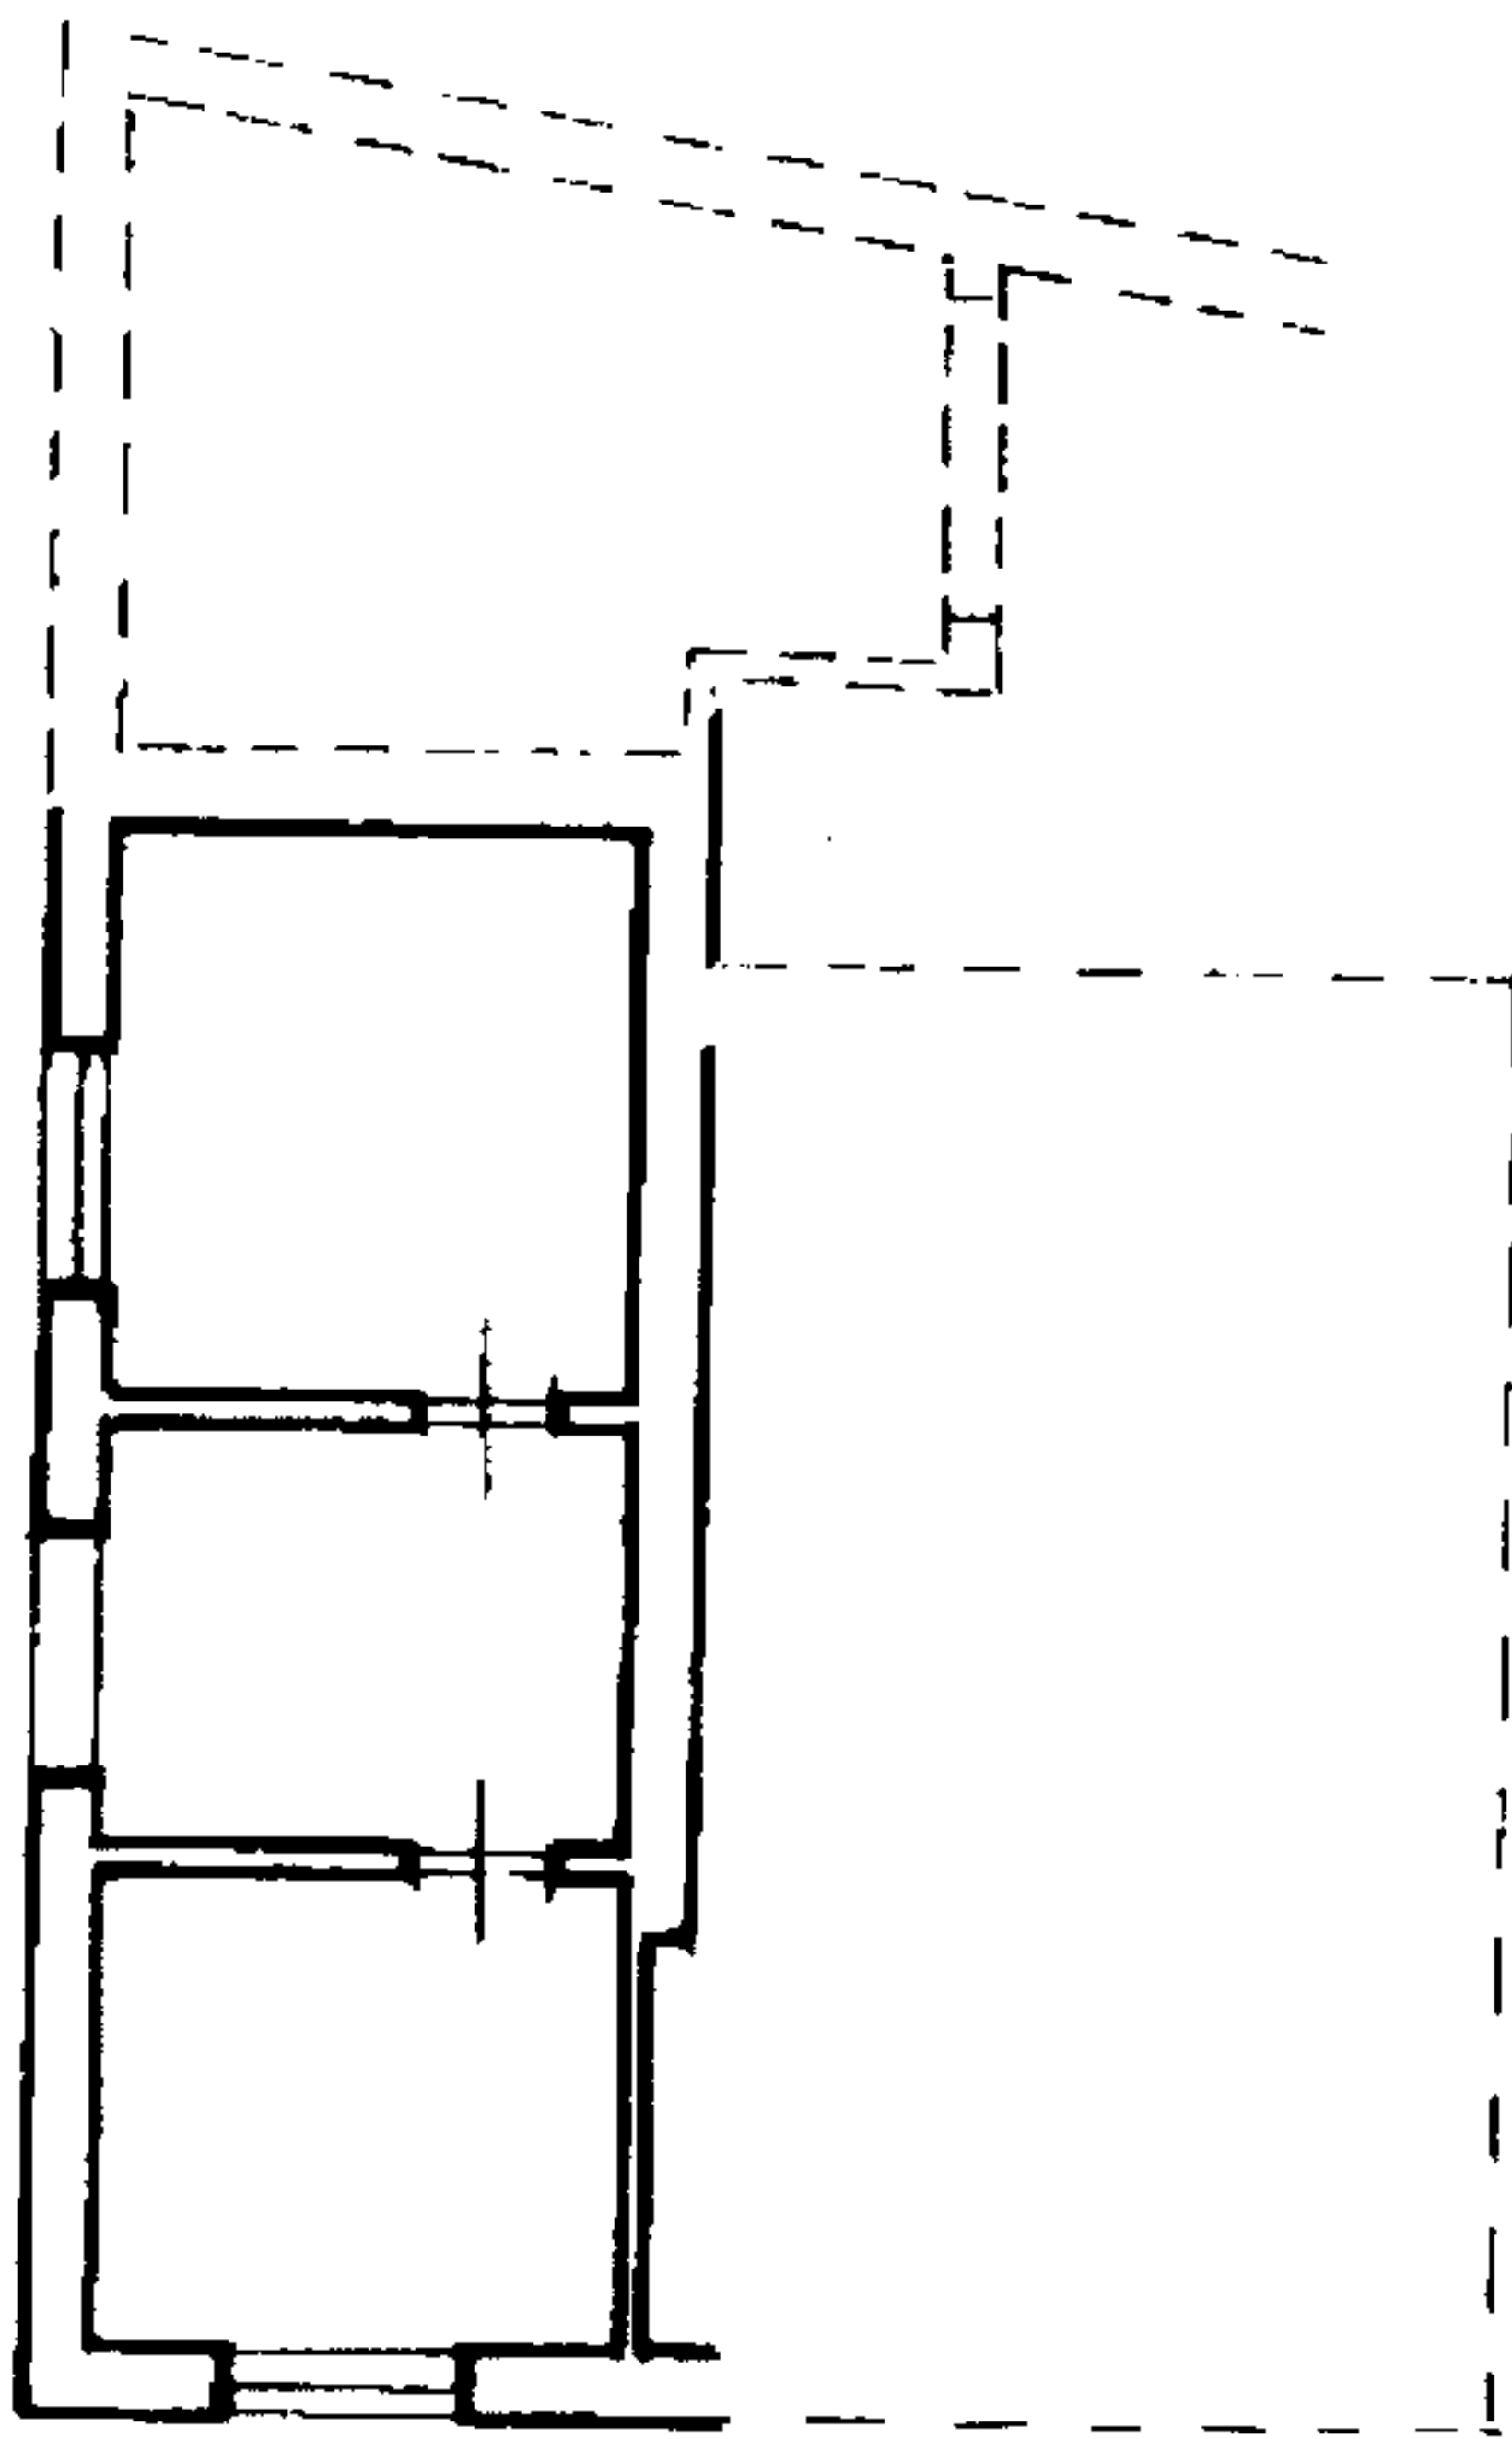

Piano Seminterrato h=270

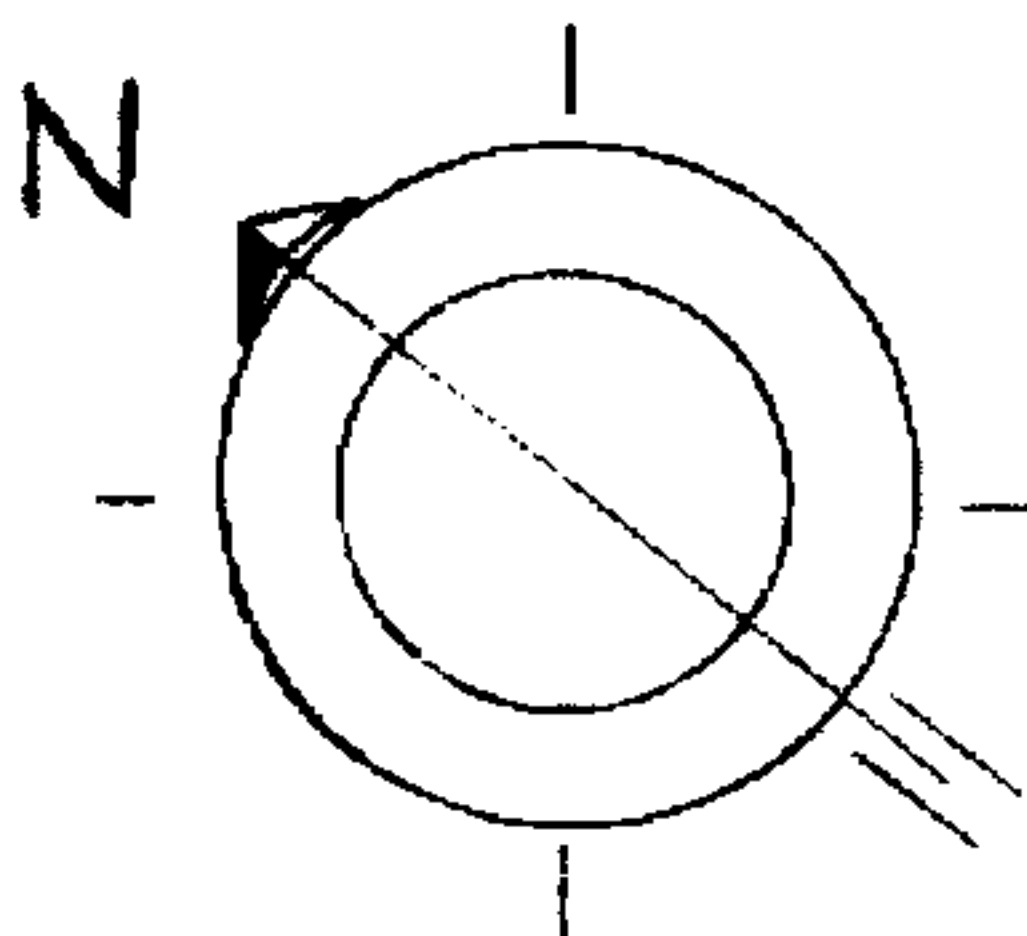

Ultima planimetria in atti

Data: 11/10/2024 - n. T170312 - Richiedente: CRDMRC64M02A390G

Totale schede: 1 - Formato di acquisizione: A4(210x297) - Formato stampa richiesto: A4(210x297)