

Agenzia del Territorio
CATASTO FABBRICATI
Ufficio provinciale di
Teramo

Dichiarazione protocollo n. 000159640 del 24/10/2002
Planimetria di u.i.u. in Comune di Giulianova
Via Paduni civ. 36

Identificativi Catastali:
Sezione:
Foglio: 11
Particella: 468
Subalterno:


Compilata da:
Branciaroli Giuseppe
Iscritto all'albo:
Geometri
Prov. Teramo N. 658

Scale: n. 1 Scala 1: 200


PIANO PRIMO SOTTOSTRADA (SEMINTERRATO)



PIANO TERRA H= 3.00mt.

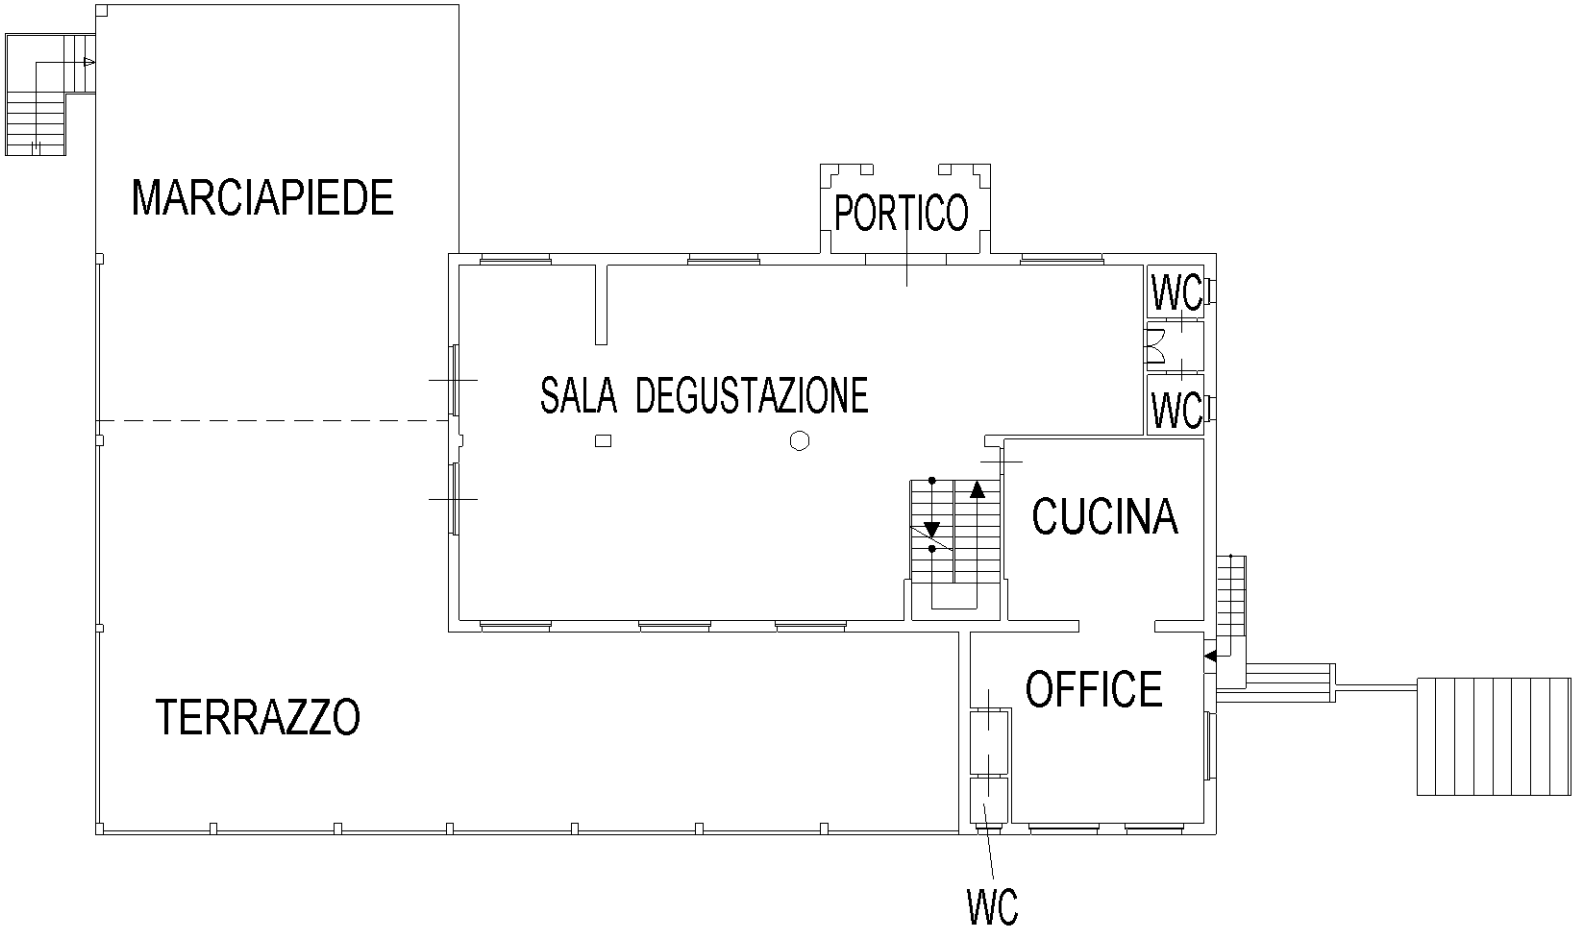

PLANIMETRIA GENERALE
SCALA 1: 1000

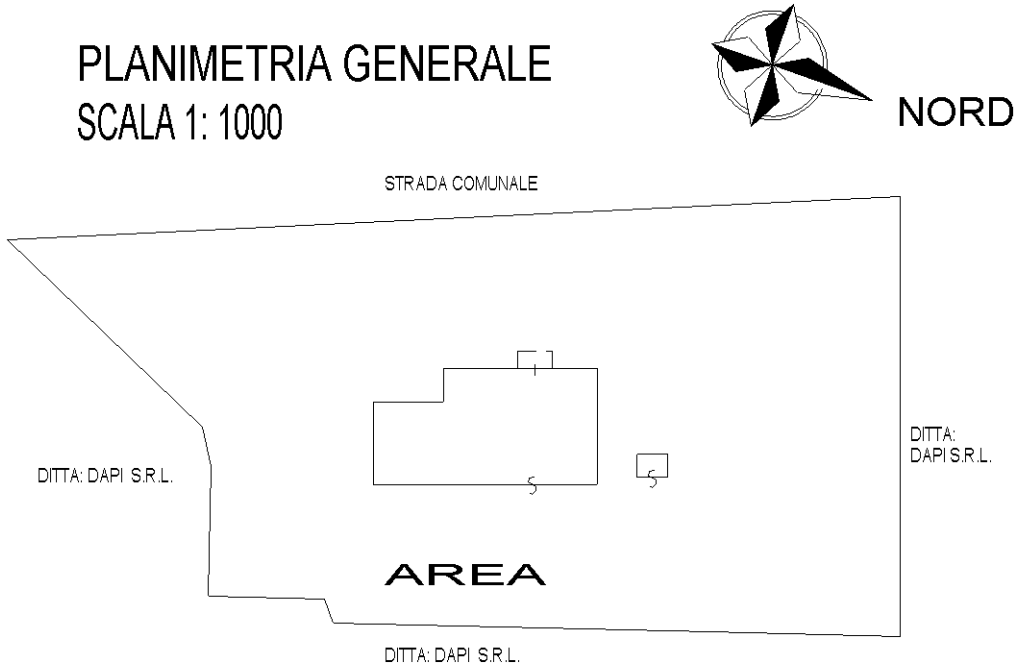

PIANO PRIMO

