

Agenzia del Territorio
CATASTO FABBRICATI
Ufficio Provinciale di
Ragusa

Dichiarazione protocollo n. RG0000686 del 04/01/2006

Planimetria di u.i.u. in Comune di Chiaramonte Gulfi

Contrada Buzzolera

civ. SNC

Identificativi Catastali:

Sezione:

Foglio: 23

Particella: 422

Subalterno: 1

Compilata da:

Morando Vittorio

Iscritto all'albo:

Geometri


Prov. Ragusa

N. 556

Scheda n. 1

Scala 1:200

PIANO TERRA

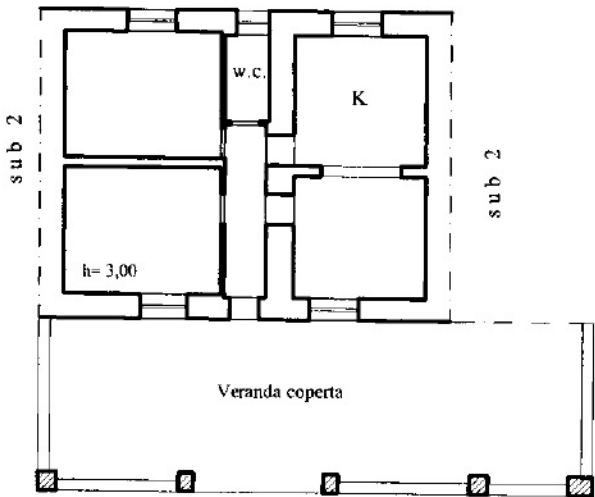

Nord

Ultima planimetria in atti

Data: 16/02/2022 - n. T446708 - Richiedente: BRGMSM79C09H163K

Totale schede: 1 - Formato di acquisizione: A4(210x297) - Formato stampa richiesto: A4(210x297)

Agenzia del Territorio
CATASTO FABBRICATI
Ufficio provinciale di
Ragusa

Dichiarazione protocollo n. RG0133726 del 02/07/2012
Planimetria di u.i.u. in Comune di Chiaramonte Gulfi
Contrada Buzzolera civ. SNC


Identificativi Catastali:
Sezione:
Foglio: 23
Particella: 462
Subalterno: 4

Compilata da:
Morando Vittorio
Iscritto all'albo:
Geometri
Prov. Ragusa N. 556

Ultima planimetria in atti

Data: 16/02/2022 - n. T446709 - Richiedente: BRGMSM79C09H163K

Totale schede: 1 - Formato di acquisizione: A3(297x420) - Formato stampa richiesto: A4(210x297)

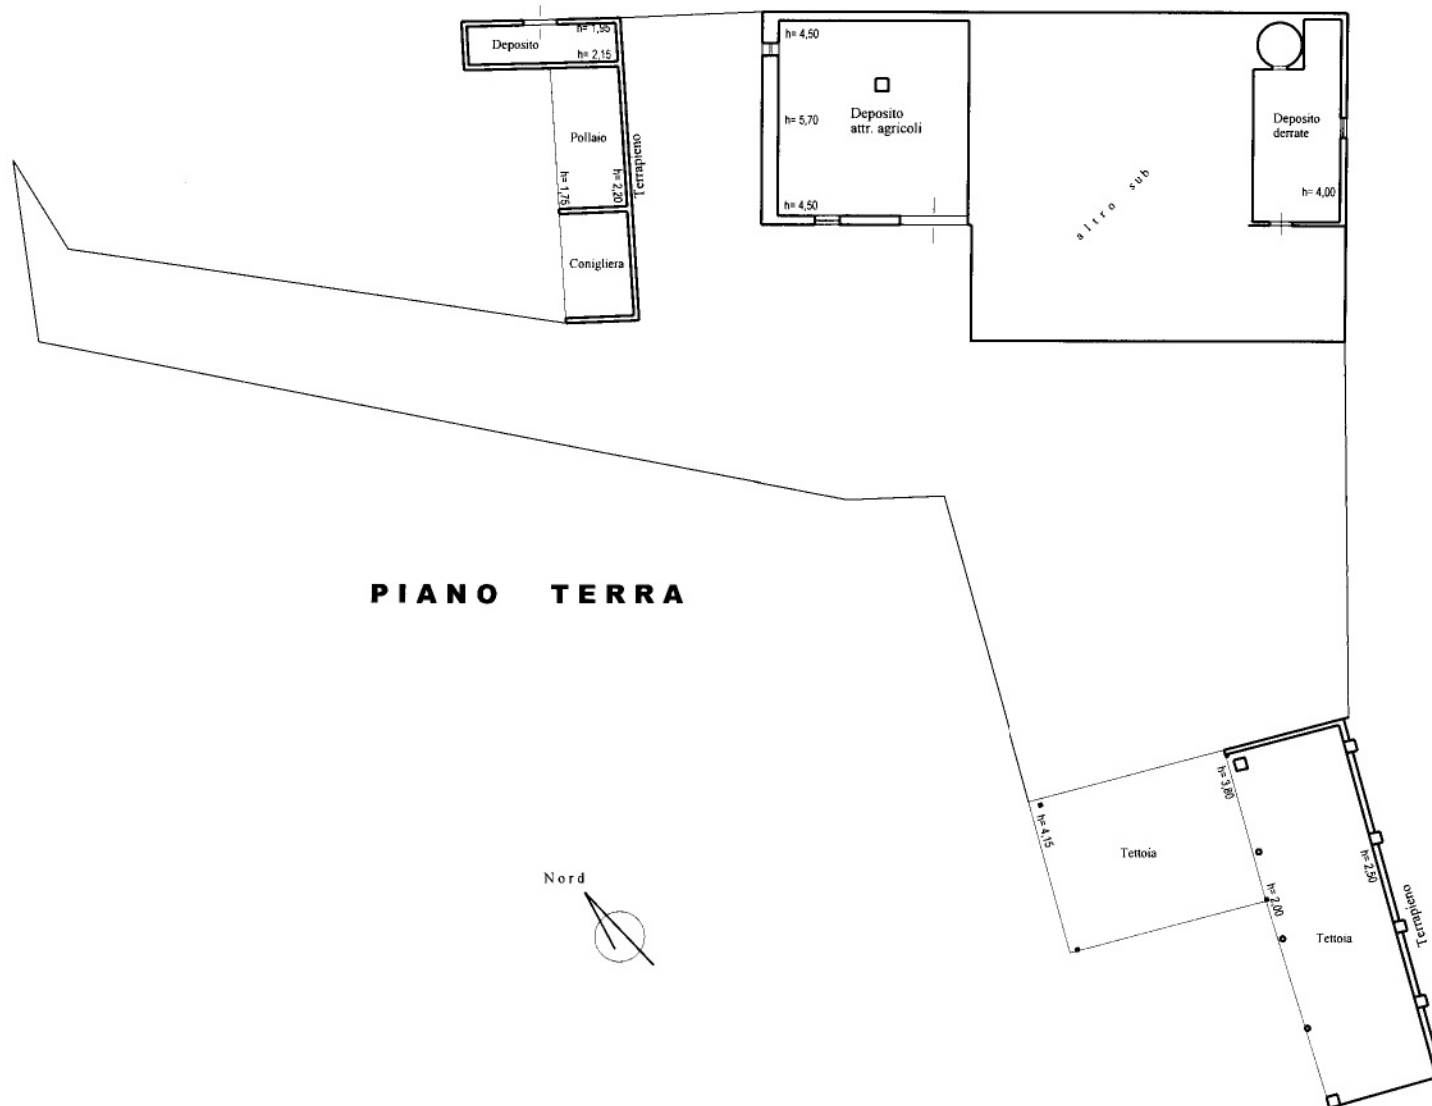Scheda 1
Scala 1: 200**PIANO TERRA**

Nord

10 metri