


| ELABORATO PLANIMETRICO              |         |
|-------------------------------------|---------|
| Compilato da:<br>Gramegna Ernestino |         |
| Iscritto all'albo:<br>Geometri      |         |
| Prov. Pavia                         | N. 2923 |

Agenzia del Territorio  
**CATASTO FABBRICATI**  
Ufficio Provinciale di  
Pavia

|                                      |           |                                        |                                       |
|--------------------------------------|-----------|----------------------------------------|---------------------------------------|
| Comune di Cigognola                  |           | Protocollo n. PV0305755 del 15/12/2010 |                                       |
| Sezione:                             | Foglio: 3 | Particella: 646                        | Tipo Mappale n. 159980 del 10/08/2010 |
| Dimostrazione grafica dei subalterni |           |                                        | Scala 1 : 500                         |

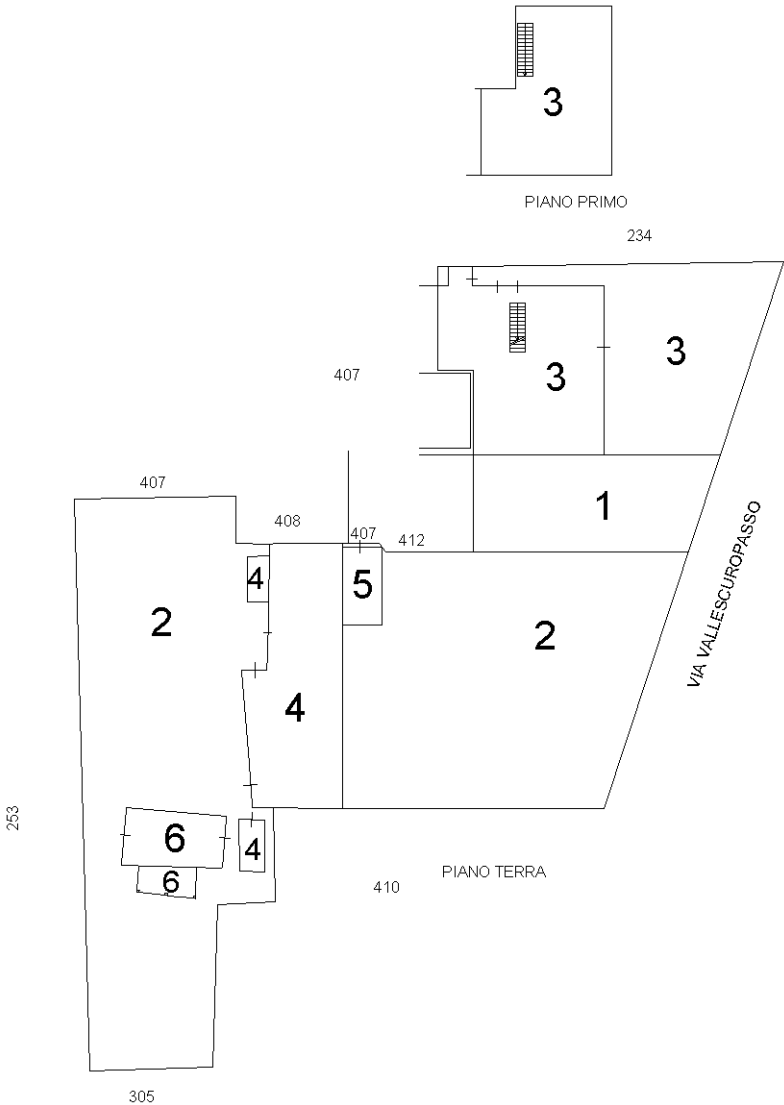

Ultima planimetria in atti