



Agenzia del Territorio
CATASTO FABBRICATI
Ufficio Provinciale di
Pavia

Dichiarazione protocollo n. PV0305755 del 15/12/2010	
Planimetria di u.i.u. in Comune di Cigognola	
Strada Vallescuropasso	
civ. 74	
Identificativi Catastali:	Compilata da:
Sezione:	Gramegna Ernestino
Foglio: 3	Iscritto all'albo:
Particella: 646	Geometri
Subalterno: 5	Prov. Pavia
	N. 2923

Scheda n. 1 Scala 1:200

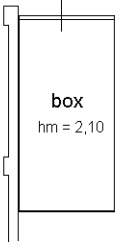

PIANO TERRA

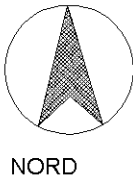


Ultima planimetria in atti


Agenzia del Territorio
CATASTO FABBRICATI
Ufficio Provinciale di
Pavia

Dichiarazione protocollo n. PV0305755 del 15/12/2010	
Planimetria di u.i.u. in Comune di Cigognola	
Strada Vallescuropasso	
civ. 74	
Identificativi Catastali:	Compilata da:
Sezione:	Gramegna Ernestino
Foglio: 3	Iscritto all'albo:
Particella: 646	Geometri
Subalterno: 6	Prov. Pavia
	N. 2923

Scheda n. 1 Scala 1:200

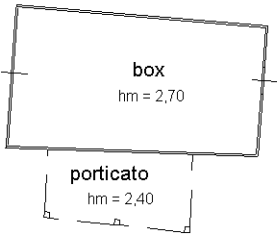

PIANO TERRA

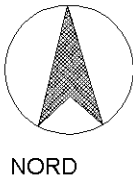

Ultima planimetria in atti

Agenzia del Territorio
CATASTO FABBRICATI
Ufficio Provinciale di
Pavia

Dichiarazione protocollo n. PV0304493 del 14/12/2010

Planimetria di u.i.u. in Comune di Cigognola

Strada Vallescuropasso

civ. 74

Identificativi Catastali:

Sezione:

Foglio: 3

Particella: 646

Subalterno: 3

Compilata da:

Gramegna Ernestino

Iscritto all'albo:


Geometri

Prov. Pavia


N. 2923

Scheda n. 1


Scala 1:200

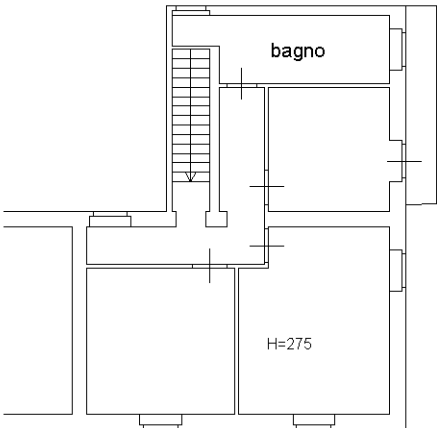

PIANO PRIMO

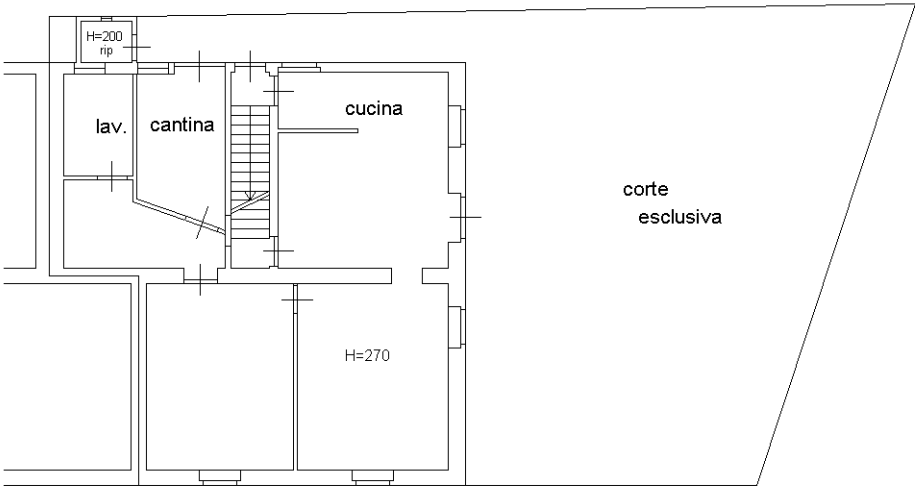

PIANO TERRA

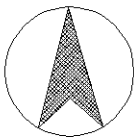


NORD

Ultima planimetria in atti


Agenzia del Territorio
CATASTO FABBRICATI
Ufficio Provinciale di
Pavia

Dichiarazione protocollo n. PV0304493 del 14/12/2010	
Planimetria di u.i.u. in Comune di Cigognola	
Strada Vallescuropasso	
civ. 74	
Identificativi Catastali:	Compilata da:
Sezione:	Gramegna Ernestino
Foglio: 3	Iscritto all'albo:
Particella: 646	Geometri
Subalterno: 4	Prov. Pavia
	N. 2923

Scheda n. 1 Scala 1:200

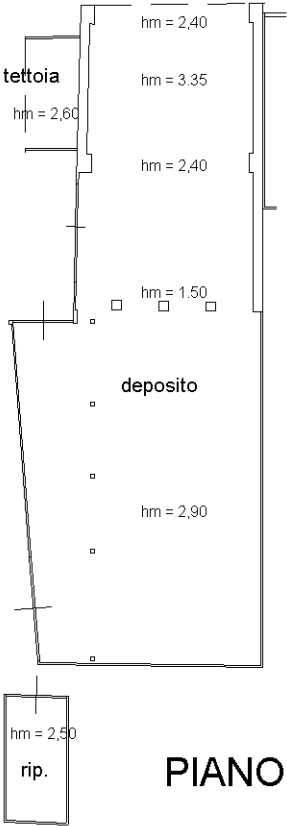

PIANO TERRA

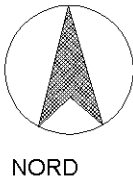

Ultima planimetria in atti