



ELABORATO PLANIMETRICO		Agenzia del Territorio CATASTO FABBRICATI Ufficio Provinciale di Teramo	
Compilato da: Tulini Rino			
Iscritto all'albo: Geometri			
Prov. Teramo		N.	873
Comune di Tortoreto		Protocollo n. TE0282029 del 24/12/2010	
Sezione:	Foglio: 31	Particella: 114	Tipo Mappale n. 150479 del 02/03/2000
Dimostrazione grafica dei subalterni			Scala 1 : 500

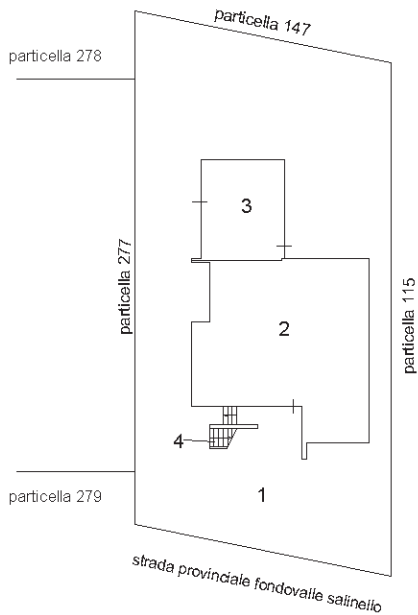

PIANO TERRA

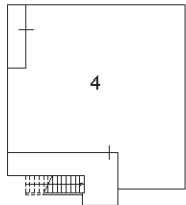

PIANO PRIMO



Agenzia del Territorio
CATASTO FABBRICATI
Ufficio Provinciale di
Teramo

Dichiarazione protocollo n. TE0283020 del 28/12/2010

Planimetria di u.i.u. in Comune di Tortoreto

Via Fondovalle Salinello

civ. 19

Identificativi Catastali:

Sezione:

Foglio: 31

Particella: 114

Subalterno: 4

Compilata da:

Tulini Rino

Iscritto all'albo:


Geometri

Prov. Teramo


N. 873

Scheda n. 1

Scala 1:200

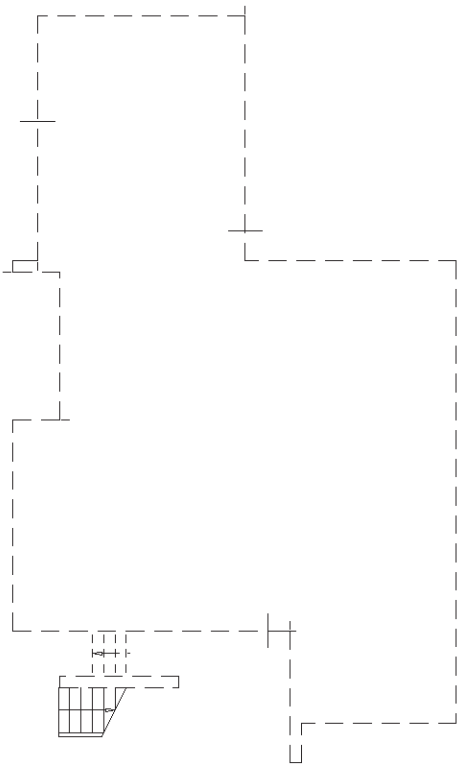

PIANO TERRA

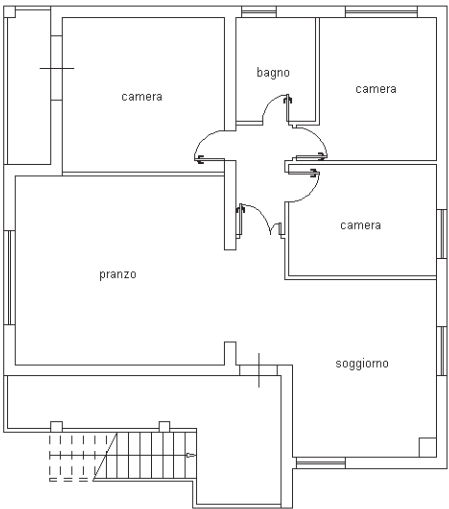

PIANO PRIMO
(H=m.2.80)



Ultima planimetria in atti



N=125800

E=-28600