

Agenzia delle Entrate
CATASTO FABBRICATI
Ufficio Provinciale di
Torino

Dichiarazione protocollo n. TO0086187 del 28/02/2025

Comune di Torino

Via Sostegno

civ. 65-BIS

Identificativi Catastali:

Sezione:

Foglio: 1166

Particella: 294

Subalterno: 5

Compilata da:

Del Boca Anna

Iscritto all'albo:
Architetti

Prov. Torino

N. 08432


Planimetria

Scheda n. 1

Scala 1:200

Piano Terreno

h=300 cm

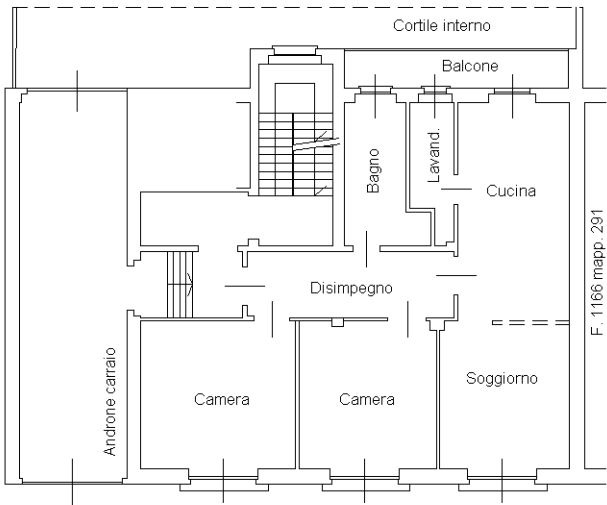

Via Sostegno 65 bis int. 24



Ultima planimetria in atti

Data: 12/08/2025 - n. T49535 - Richiedente: SCGSFN71P24B791C

Totale schede: 1 - Formato di acquisizione: A4(210x297) - Formato stampa richiesto: A4(210x297)

Agenzia delle Entrate
CATASTO FABBRICATI
Ufficio Provinciale di
Torino

Dichiarazione protocollo n. TO0086187 del 28/02/2025

Comune di Torino

Via Sostegno

civ. 65-BIS

Identificativi Catastali:

Sezione:

Foglio: 1166

Particella: 294

Subalterno: 6

Compilata da:

Del Boca Anna

Iscritto all'albo:
Architetti

Prov. Torino

N. 08432


Planimetria

Scheda n. 1

Scala 1:200

Piano Interrato

h=220 cm

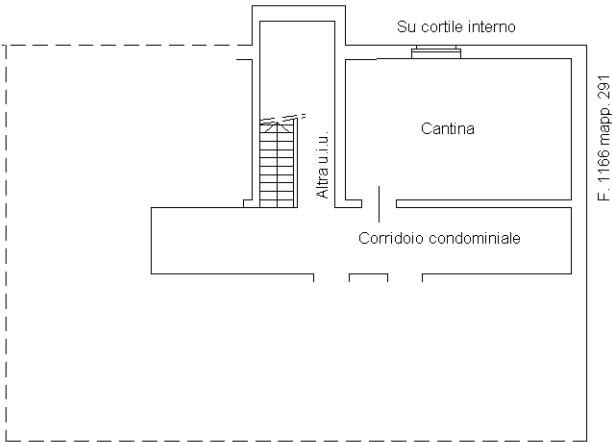

Ultima planimetria in atti