

Agenzia del Territorio
CATASTO FABBRICATI
Ufficio Provinciale di
Treviso

Dichiarazione protocollo n. 000309873 del 26/05/2003
Planimetria di u.i.u. in Comune di Spresiano
Vicolo San Martino civ.


Identificativi Catastali:

Sezione: B
Foglio: 7
Particella: 90
Subalterno: 3


Compilata da:

Iscritto all'albo:
[REDACTED]
Prov. Treviso N. [REDACTED]

Scheda n. 1 Scala 1:200

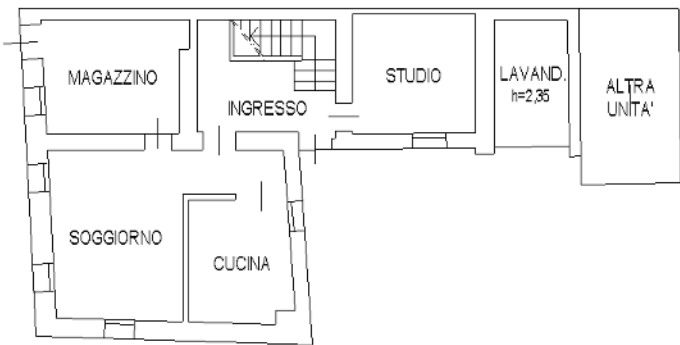

PIANO TERRA (h=2,40)

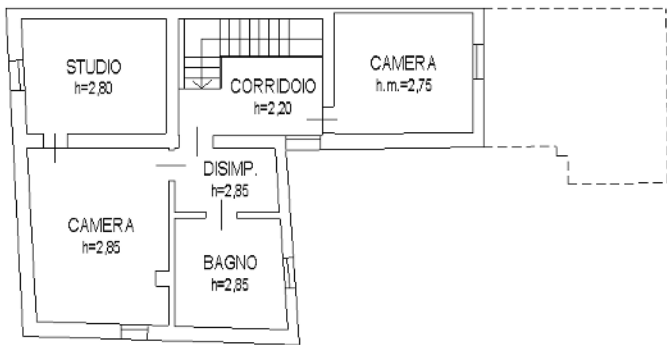

PIANO PRIMO 1



Ultima planimetria in atti

Agenzia del Territorio
CATASTO FABBRICATI
Ufficio Provinciale di
Treviso

Dichiarazione protocollo n. 000309873 del 26/05/2003

Planimetria di u.i.u. in Comune di Spresiano

Vicolo San Martino

civ.

Identificativi Catastali:

Sezione: B

Foglio: 7

Particella: 90

Subalterno: 2


Compilata da:

Iscritto all'albo:

Prov. Treviso

N. [redacted]

Scheda n. 1 Scala 1:200

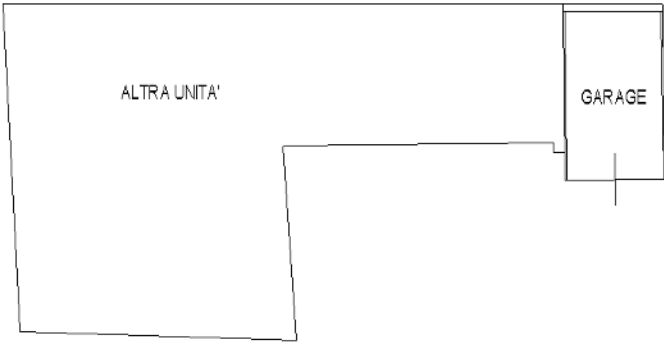

PIANO TERRA (h=2,05)




Ultima planimetria in atti


Agenzia del Territorio
CATASTO FABBRICATI
Ufficio Provinciale di
Treviso

ELABORATO PLANIMETRICO	
Compilato da: [redacted]	
Iscritto all'albo: [redacted]	
Prov. Treviso	N. [redacted]

Comune di Spresiano		Protocollo n. 000309873 del 26/05/2003	
Sezione: B	Foglio: 7	Particella: 90	Tipo Mappale n. 294749 del 14/05/2003
Dimostrazione grafica dei subalterni			Scala 1 : 500

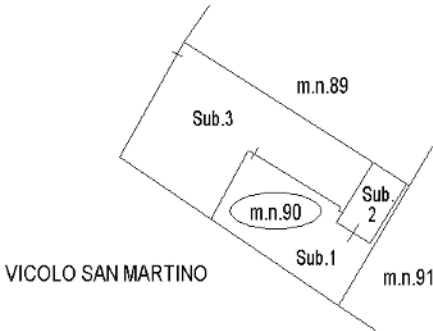

PIANO TERRA

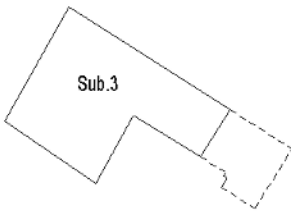

PIANO PRIMO (1)



Ultima planimetria in atti

