

TRIBUNALE ORDINARIO di PIACENZA

SEZIONE CIVILE

N. R.G. 24/2025

PROCEDURA PROMOSSA DA:

[REDACTED]

DEBITORE:

[REDACTED]

ALLEGATO A



RILIEVO FOTOGRAFICO

sopralluogo del 04/07/2025

CTU

Arch. Tiziana Lange Consiglio

Data presentazione: 04/08/1993 - Data: 05/06/2025 - n. T165521 - Richiedente: LNGTZN65C49G535Q

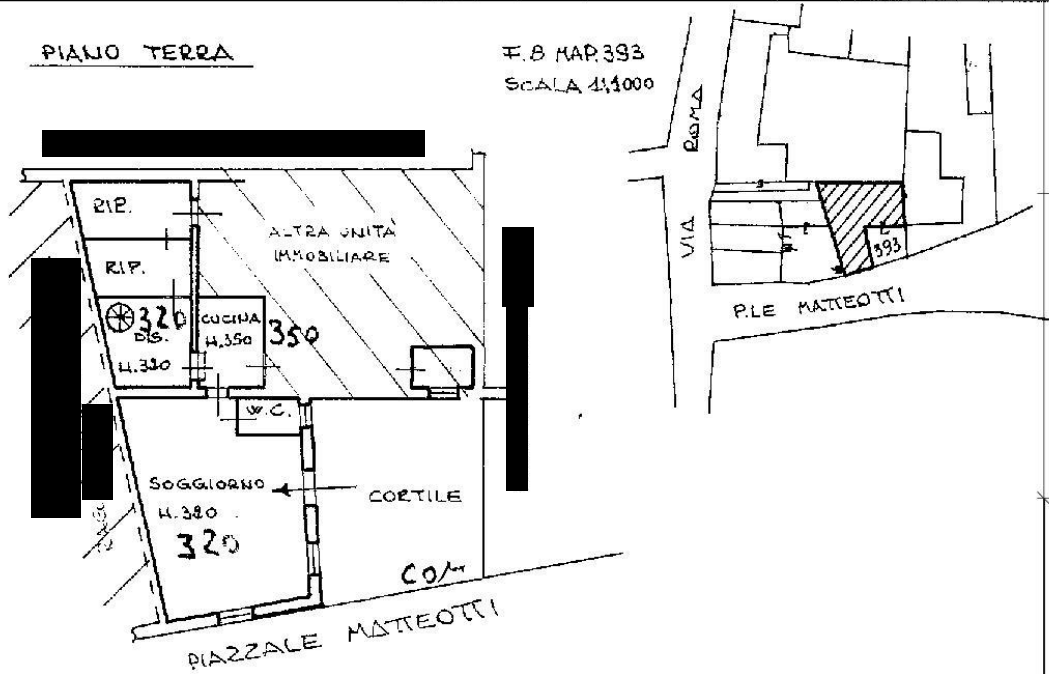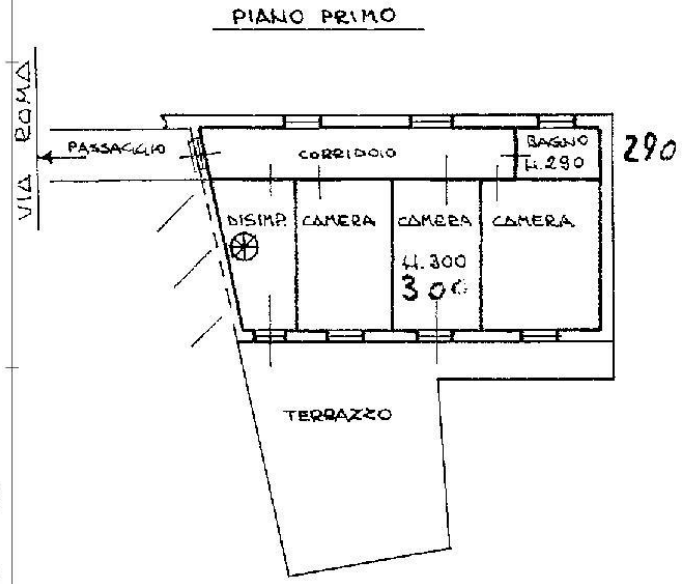
MODULARIO F. rig. rend. 487	 MINISTERO DELLE FINANZE DIREZIONE GENERALE DEL CATASTO E DEI SS TT EE CATASTO EDILIZIO URBANO (RDL 13-4-1939, n. 652)	MOD. BN (CEU) LINE 250
22	Planimetria di u.i.u. in Comune di <u>ZIANO P.I.O.</u> via <u>P.LE MATTEOTTI</u> civ. <u>2</u>	
PIANO TERRA F.B. MAP.393 SCALA 1:1000  PIANO PRIMO  ORIENTAMENTO  SCALA DI 1:200		
Dichiarazione di N.C. ☐ Denuncia di variazione ☒ Denuncia planimetria in atti	Compilata dal <u>GEOMETRA</u> (Titolo, cognome e nome) <u>PANELLI FRANCESCO</u> Iscritto all'albo dei <u>GEOMETRI</u> della <u>PROV. PIACENZA</u> n. <u>489</u> data <u>1-8-1993</u> Firma <u>Francesco Pannelli</u>	RISERVATO ALL'UFFICIO -4. AGO. 1993 1371 N. 451 FRANCESCO PANNELLI

 Catasto dei Fabbricati - Situazione al 05/06/2025 - Comune di ZIANO PIACENTINO (848) - < Foglio 8 - Particella 562 - Subalterno 4 -
 PIAZZALE GIACOMO MATTEOTTI n. 2 Piano T - 1

Viste esterne da Piazza Matteotti



Viste interne del soggiorno

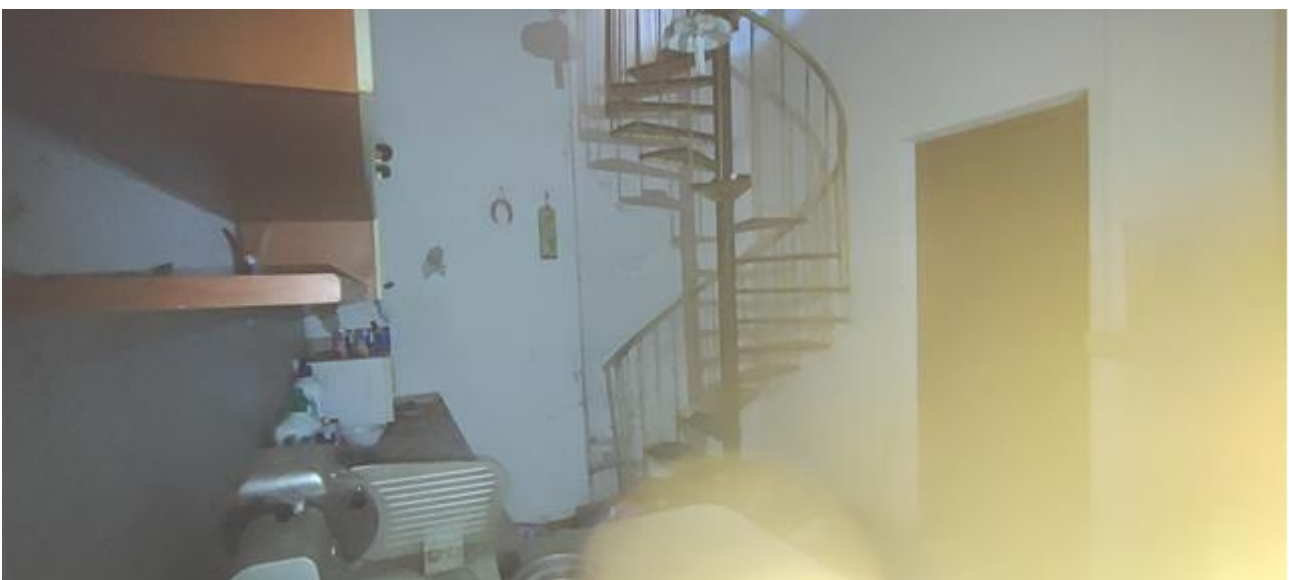

Vista interna della cucina



Disimpegno piano primo



Scala a chiocciola che collega il pt al piano primo




Corridoio zona notte piano primo



vista interna bagno



vista interna camera da letto matrimoniale

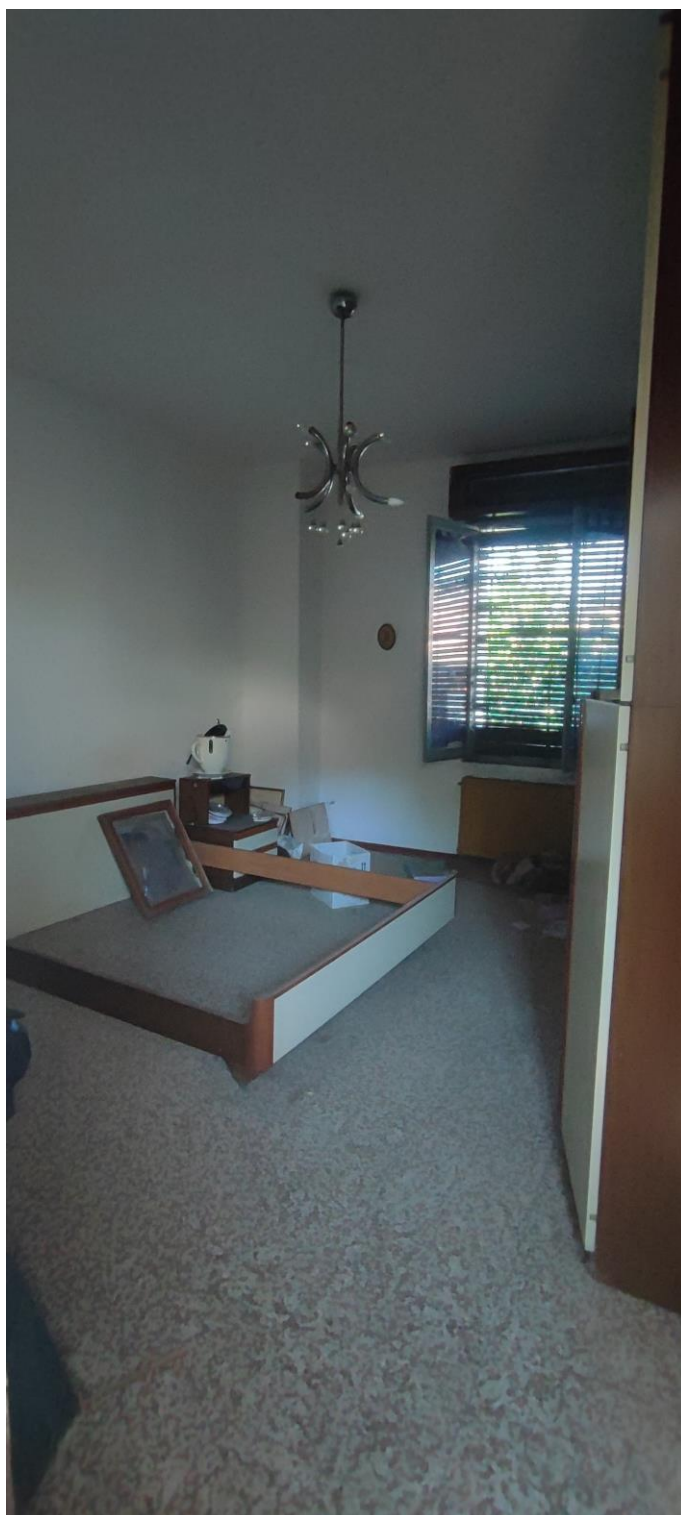

vista interna camera da letto



vista interna camera da letto



Viste terrazzo piano primo



Viste interna autorimessa





Ingresso secondario da via Roma

